
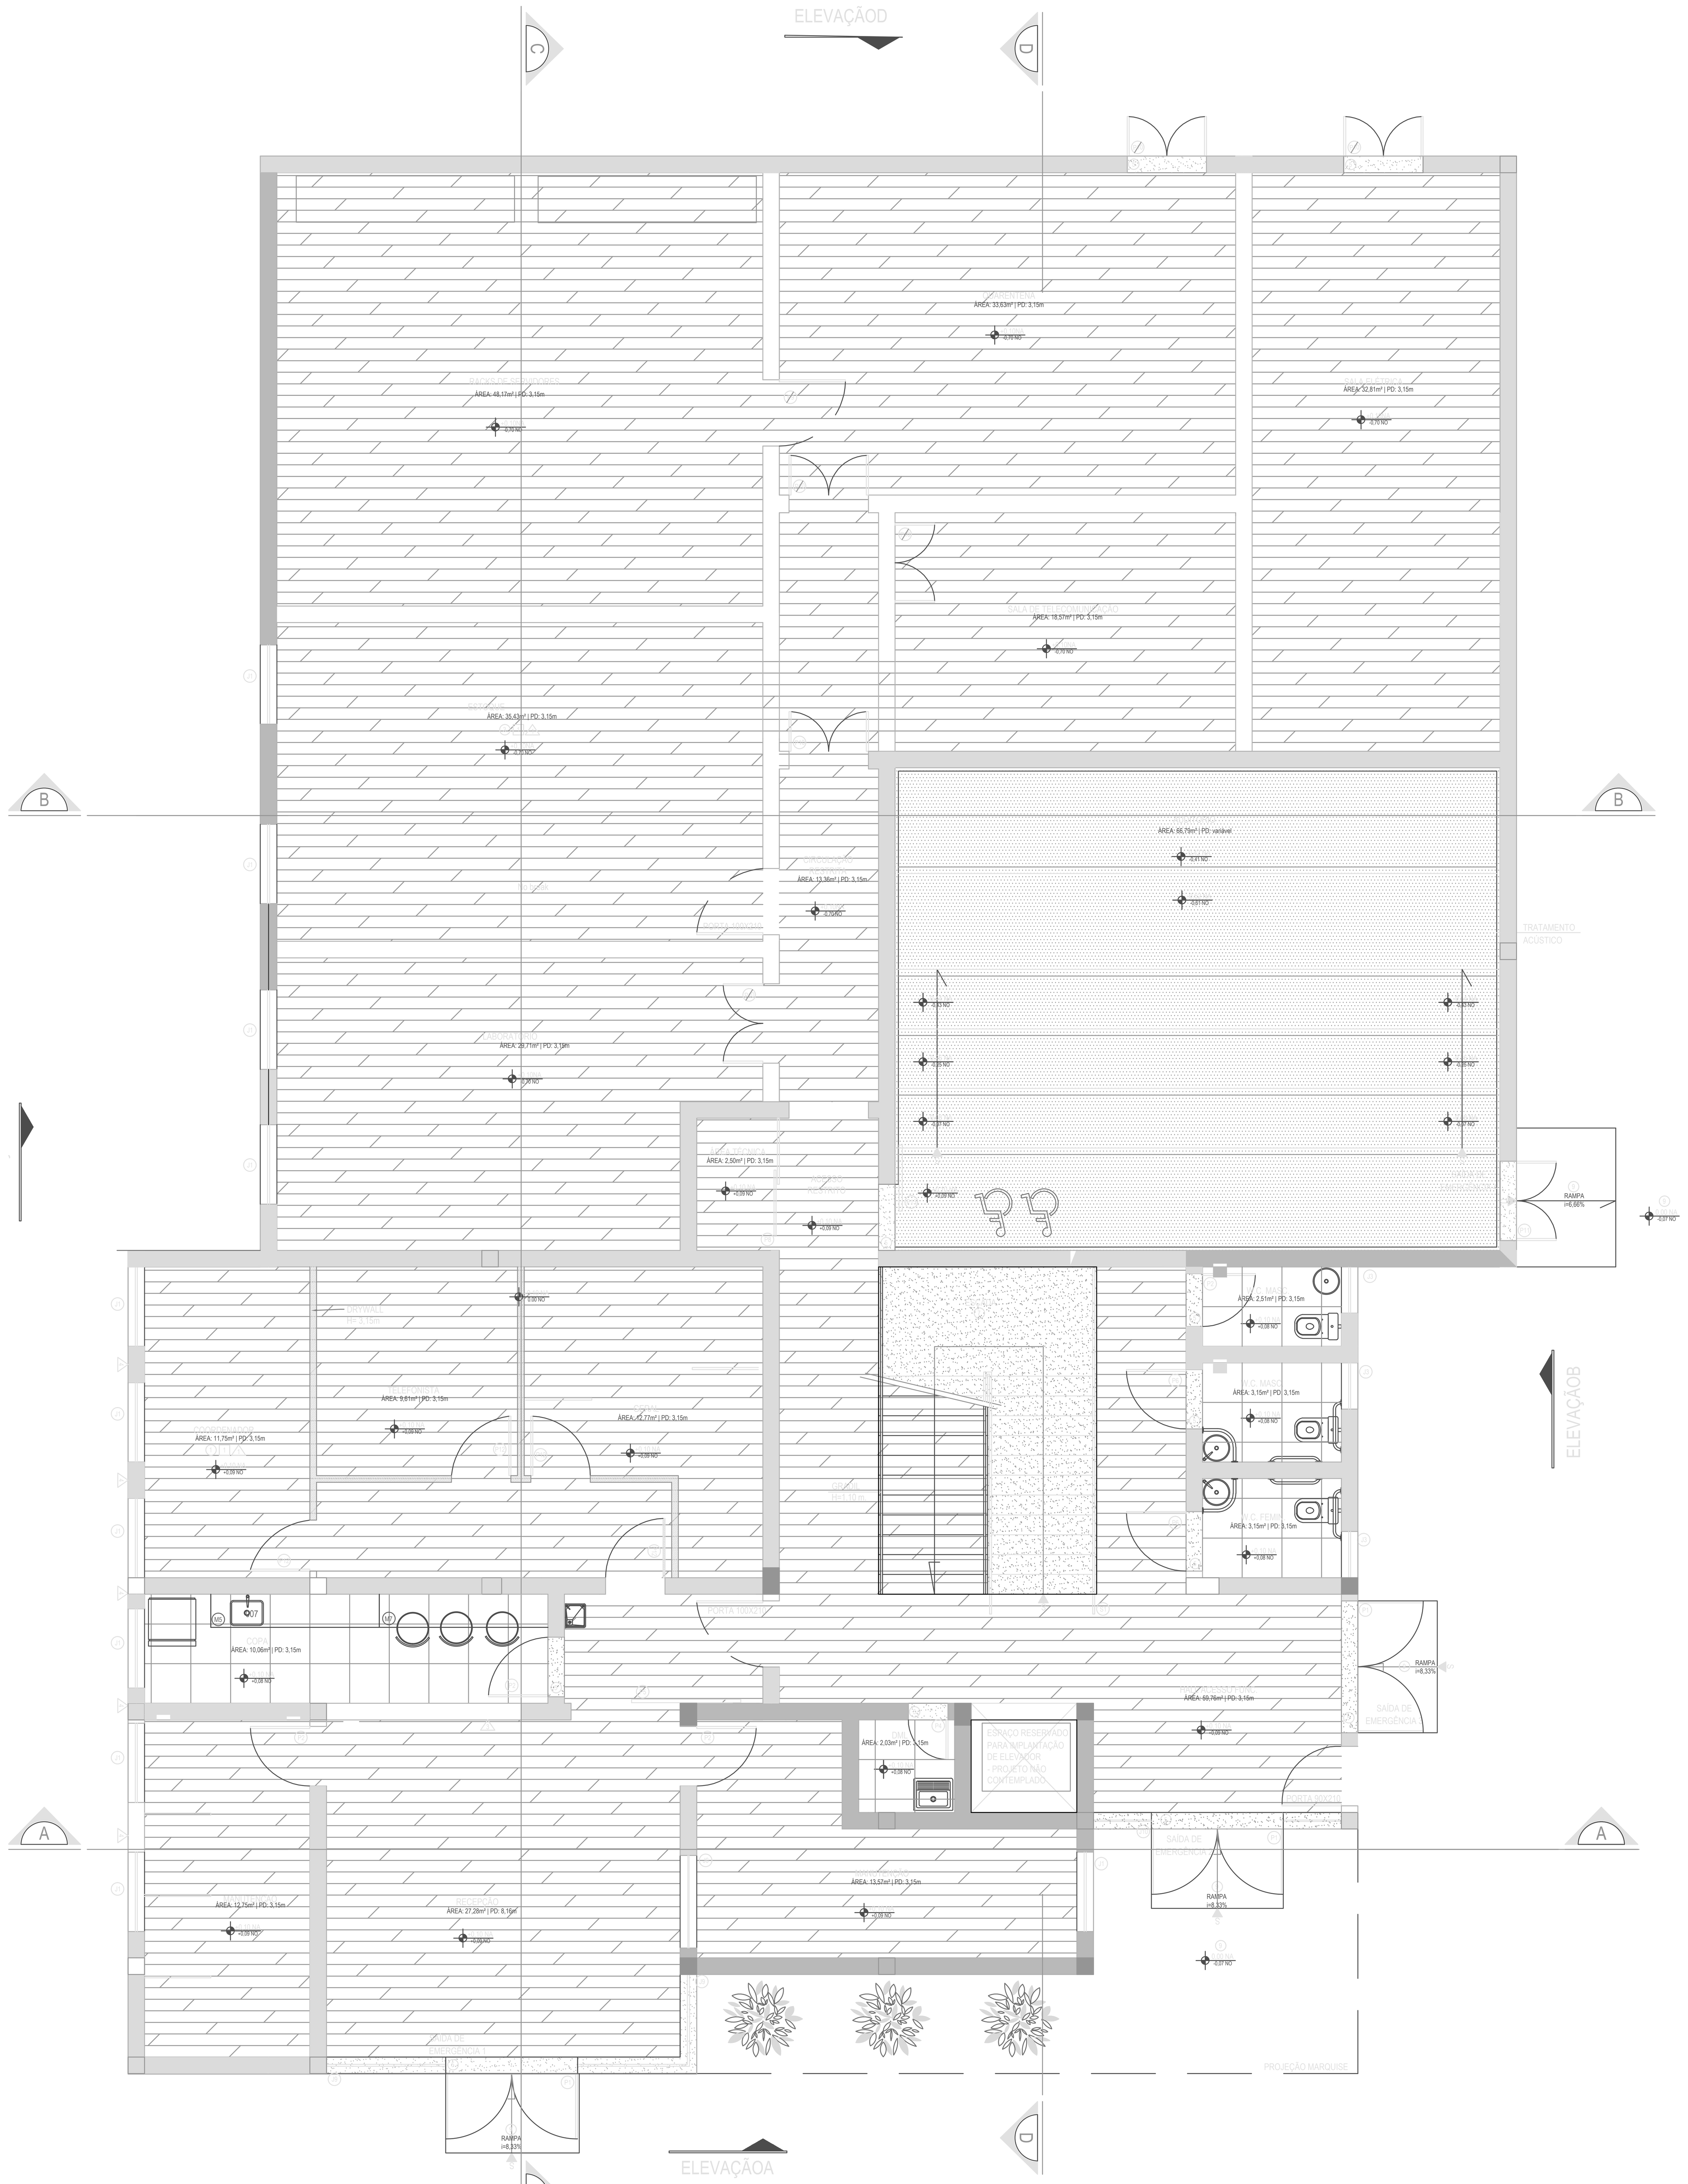


PLANTA DE LAYOUT DO PAVIMENTO TÉRREO

ESCALA 1:50

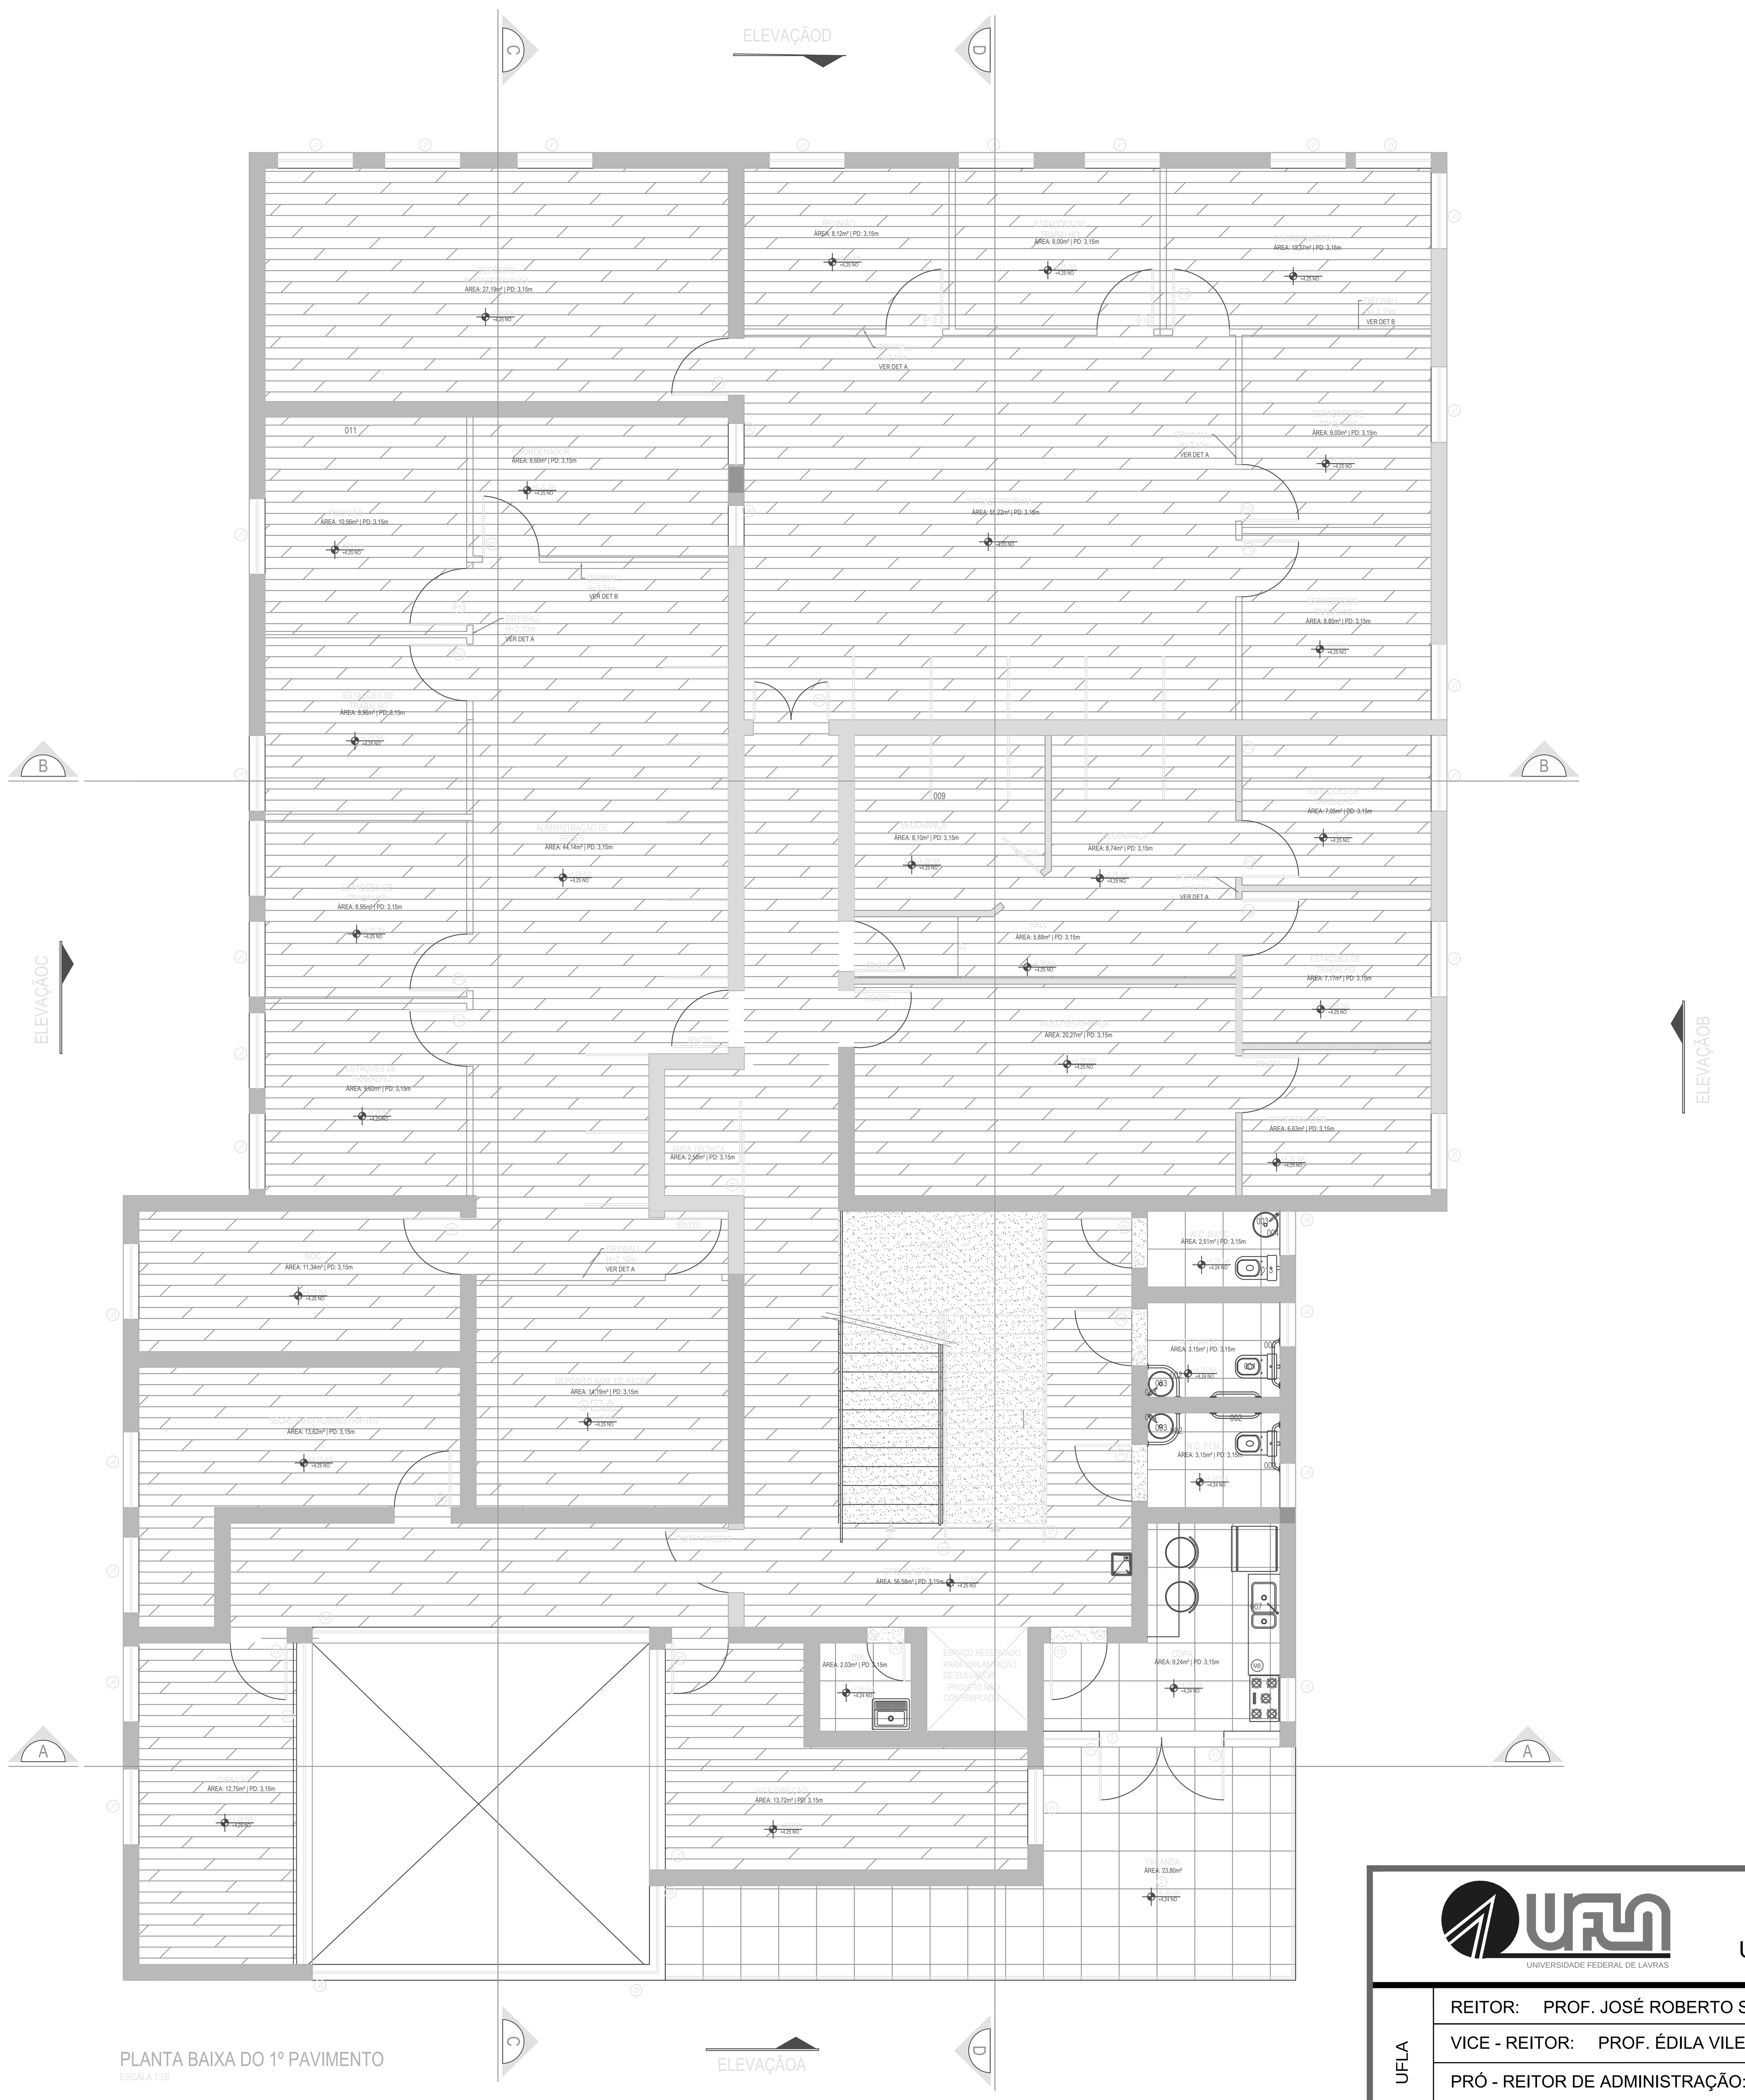

PLANTA BAIXA DO 1º PAVIMENTO

ESCALA 1:50

LEGENDA PISOS

PORCELANATO BRANCO, RETIFICADO, 60X60, MARCA TIPO PREMIUM DE PRIMEIRA LINHA; COM REJUNTE EPÓXI

PISO VINÍLICO EM MANTA; FADEMAC MICRA, PREMINUM 630 OU SIMILAR. COM RODAPÉ EM TODO O PERÍMETRO DE FORMA QUE A UNIÃO ENTRE O RODAPÉ E A PAREDE SEJA ALINHADA.

CARPETE

GRANITO AMARELO SAMOA

OBSERVAÇÃO:

1 - AS MEDIDAS DEVERÃO SER CONFERIDAS NO LOCAL
2- AS MEDIDAS DE TODAS AS ESQUADRIAS DEVERÃO SER CONFERIDAS NO LOCAL ANTES DE SEREM EXECUTADAS
3- BONECAS NÃO COTADAS SÃO DE 10cm

MINISTÉRIO DA EDUCAÇÃO
UNIVERSIDADE FEDERAL DE LAVRAS

UFLA

REITOR: PROF. JOSÉ ROBERTO SOARES SCOLFORO
VICE - REITOR: PROF. ÉDILA VILELA RESENDE VON PINHO
PRÓ - REITOR DE ADMINISTRAÇÃO: PROF. CARLOS JOSÉ PIMENTA
PREFEITO DO CAMPUS: PROF. ÉLBERIS PEREIRA BOTREL

EMPRESA

EMPRESA:
VERSA CONSTRUÇÕES LTDA
CNPJ: 33.538.240/0001-01

PROJETO

TÍTULO:
DGTI - DIRETÓRIO DE GESTÃO DE TECNOLOGIA DE INFORMAÇÃO
EDIFICAÇÃO 19 TP002/2013/UFLA

CONTEÚDO:
PLANTA PAGINAÇÃO DE PISO

AUTOR DO PROJETO:
C:\Dropbox\Box\CLIENTES\LICITAÇÕES\LAVRAS-MG\007-ITEM 19 DGTI\PROJETOS_VERSA CONSTRUÇÕES\ASSINATURA CAROL.jpg
ANA CAROLINA MENDONÇA ARQUITETA E URBANISTA - CAU 119.826-2

EXECUÇÃO DE OBRA:
XXXXXXXXXX ENGENHEIRO CIVIL - CREA XXXXXX

DATA: 30/09/2013	REVISÃO DATA:	PROJETO: ARQUITETURA
ESCALA: 1/75	ÁREA: (m²) 1.518,15	FOLHA: 14/21

A1