
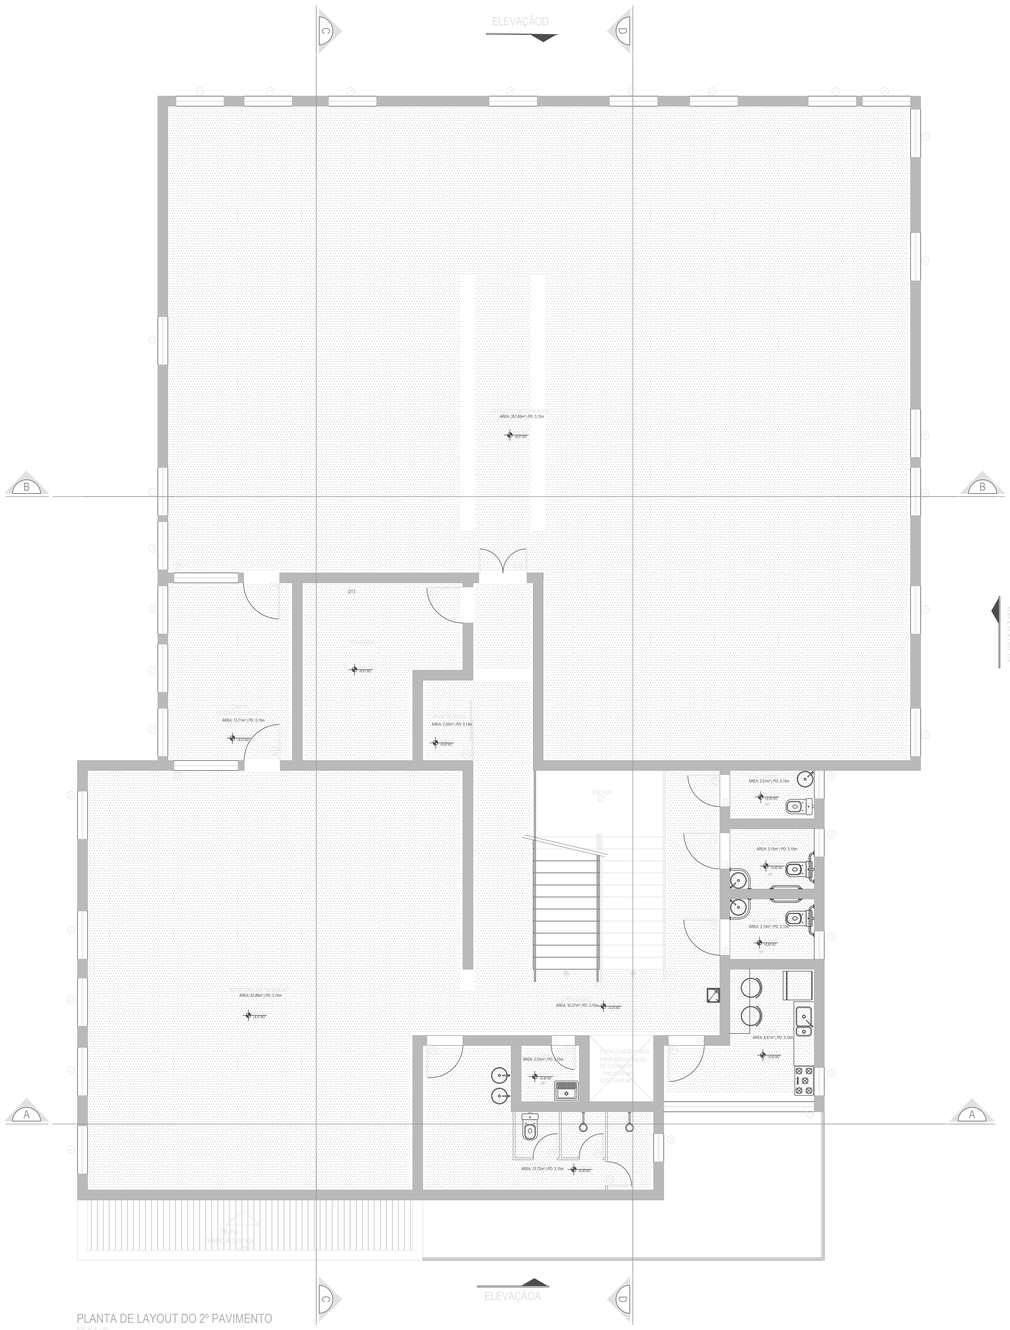


PLANTA DE LAYOUT DO 2º PAVIMENTO

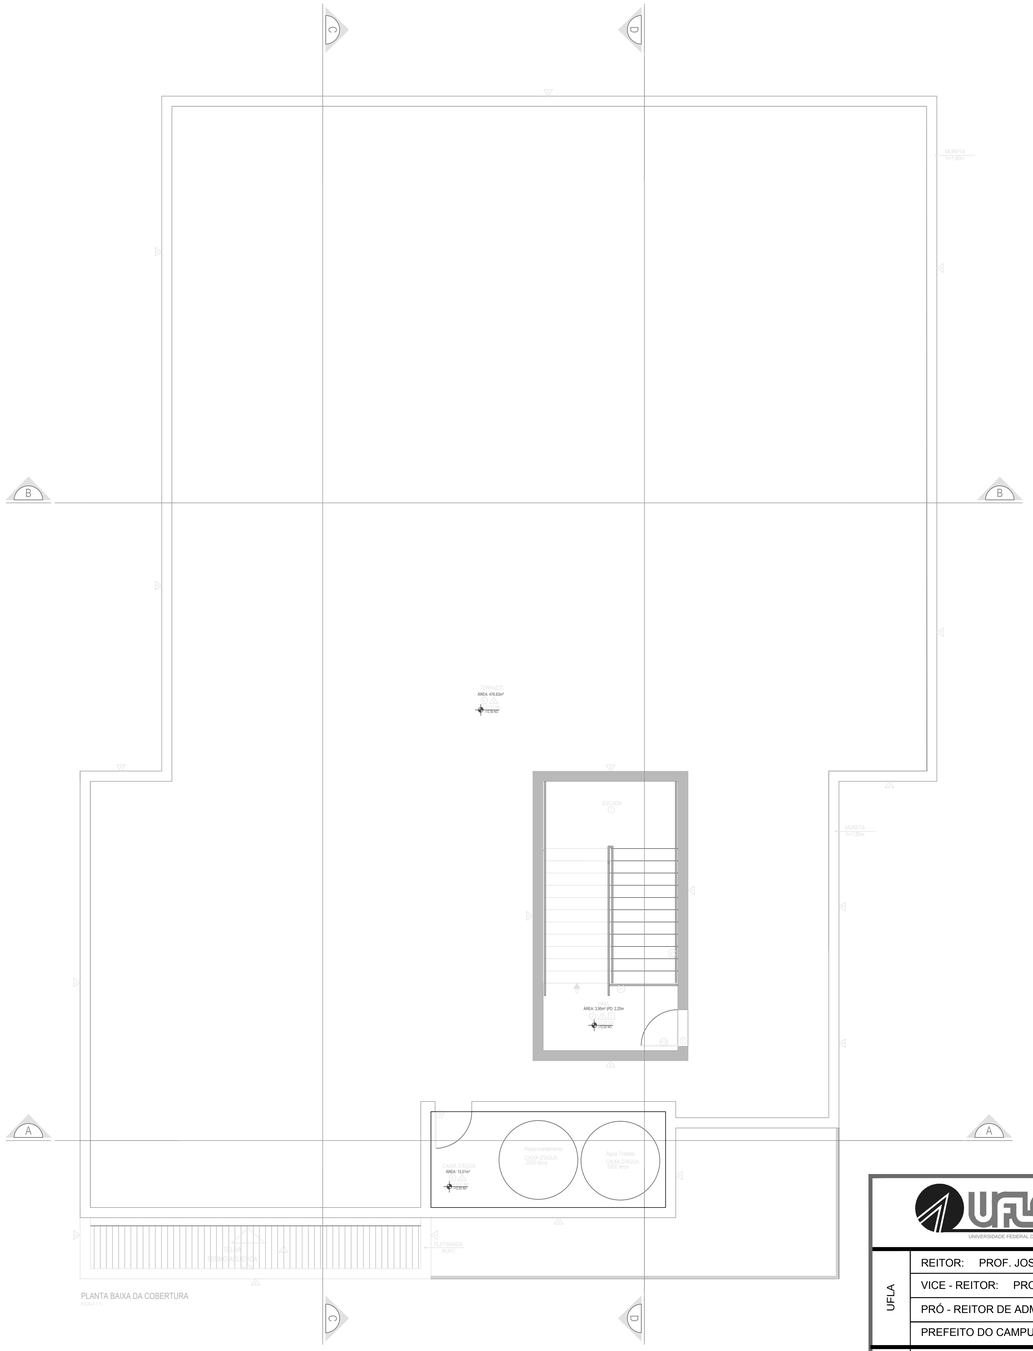

PLANTA BAIXA DA COBERTURA

LEGENDA FORROS

FORRO DE GESSO ACARTONADO COM PINTURA PVA BRANCA (H= 3,15m)

FORRO DE GESSO ACARTONADO COM REVESTIMENTO EM "SONEX"

TABICA h=5cm

OBSERVAÇÃO:

1 - AS MEDIDAS DEVERÃO SER CONFERIDAS NO LOCAL
2- AS MEDIDAS DE TODAS AS ESQUADRIAS DEVERÃO SER CONFERIDAS NO LOCAL ANTES DE SEREM EXECUTADAS
3- BONECAS NÃO COTADAS SÃO DE 10cm

MINISTÉRIO DA EDUCAÇÃO
UNIVERSIDADE FEDERAL DE LAVRAS

UFLA

REITOR: PROF. JOSÉ ROBERTO SOARES SCOLFORO

VICE - REITOR: PROF. ÉDILA VILELA RESENDE VON PINHO

PRÓ - REITOR DE ADMINISTRAÇÃO: PROF. CARLOS JOSÉ PIMENTA

PREFEITO DO CAMPUS: PROF. ÉLBERIS PEREIRA BOTREL

EMPRESA

EMPRESA:
VERSA CONSTRUÇÕES LTDA

CNPJ: 33.538.240/0001-01

PROJETO

TÍTULO:
DGTI - DIRETÓRIO DE GESTÃO DE TECNOLOGIA DE INFORMAÇÃO
EDIFICAÇÃO 19 TP002/2013/UFLA

CONTEÚDO:
PLANTA PAGINAÇÃO DE FORRO

AUTOR DO PROJETO:
C:\Arquivos\ANTA ENTREVISTAS\ENTREVISTAS LAVRAS MOSSY\TEM 19 OUTUPRO\ETTOL VERSA CONSTRUÇÕES\ENGENHARIA\ CAROL.jpg
ANA CAROLINA MENDONÇA ARQUITETA E URBANISTA - CAU 119.826-2

EXECUÇÃO DE OBRA:
XXXXXXXXXX ENGENHEIRO CIVIL - CREA XXXXXX

DATA:	REVISÃO DATA:	PROJETO:
30/09/2013		ARQUITETURA
ESCALA: 1/75	ÁREA: (m²) 1.518,15 + 493,61 (TERRAÇO)	FOLHA: 17/21

A1