


J9
VÃO = NO x 4.70 / P=10cm
ESCALA 1:25

PELE DE VIDRO COM ESQUADRIAS EM ALUMÍNIO ANODIZADO PRETO FOSCO E VIDRO TEMPERADO TRANSPARENTE ESPELHADO LISO, CONFORME DETALHAMENTO

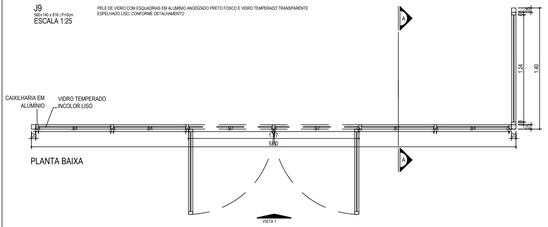


PLANTA BAIXA

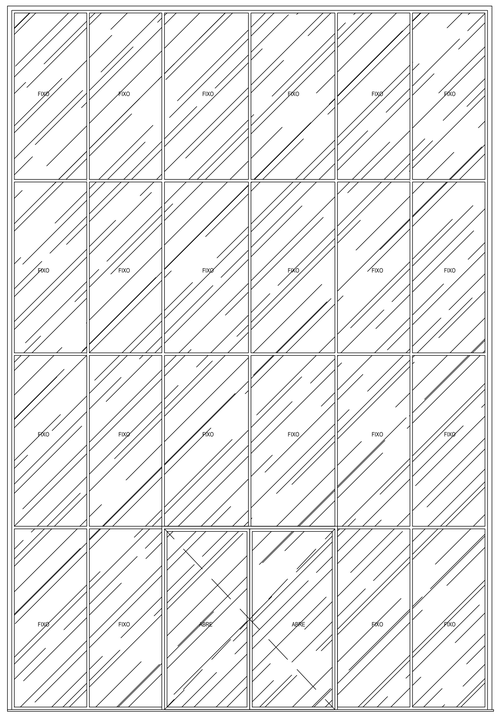

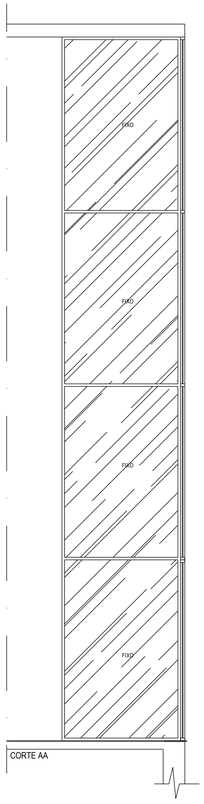



J10
VÃO = 2.00 / P=10cm
ESCALA 1:25

PELE DE VIDRO COM ESQUADRIAS EM ALUMÍNIO ANODIZADO PRETO FOSCO E VIDRO TEMPERADO TRANSPARENTE ESPELHADO LISO, CONFORME DETALHAMENTO

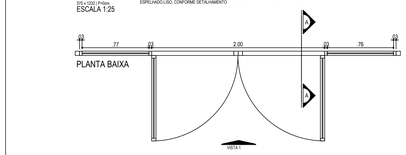


PLANTA BAIXA

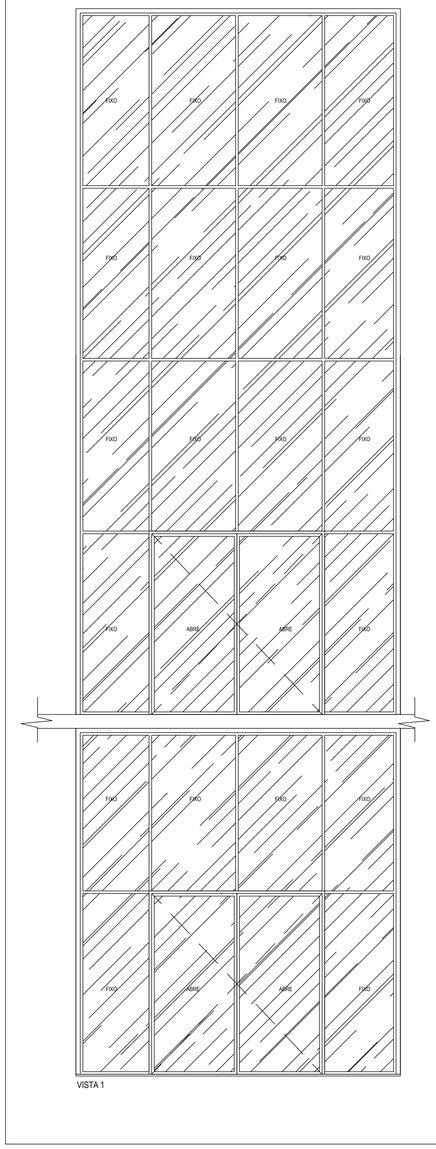

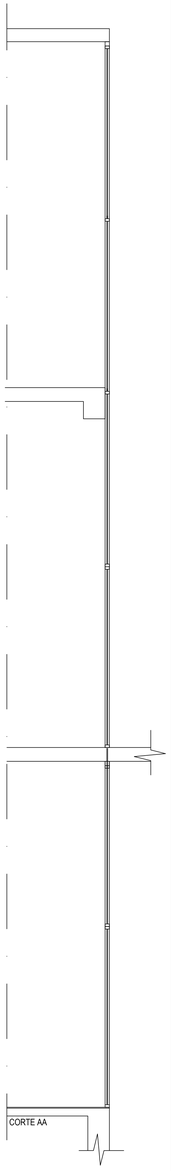


J12
VÃO = 2.70m / P=10cm
ESCALA 1:25

VISOR EM 1 FOLHA FIXA, ESQUADRIA DE ALUMÍNIO E FECHAMENTO EM VIDRO TEMPERADO TRANSPARENTE LISO, PARA DIVISÓRIAS EM DRYWALL (COORDENAÇÃO)

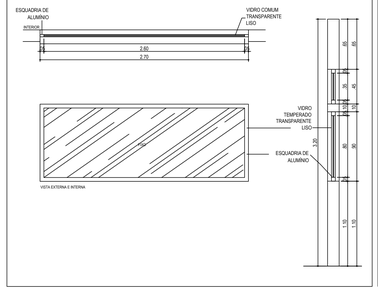


J13
VÃO = 1.80m / P=10cm
ESCALA 1:25

VISOR EM 1 FOLHA FIXA, ESQUADRIA DE ALUMÍNIO E FECHAMENTO EM VIDRO TEMPERADO TRANSPARENTE LISO, PARA DIVISÓRIAS EM DRYWALL (ESTAÇÕES DE TRABALHO)

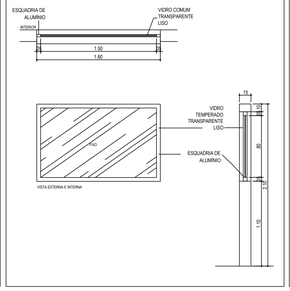


J14
VÃO = 2.50m / P=10cm
ESCALA 1:25

VISOR EM 1 FOLHA FIXA, ESQUADRIA DE ALUMÍNIO E FECHAMENTO EM VIDRO TEMPERADO TRANSPARENTE LISO, PARA DIVISÓRIAS EM DRYWALL (COORDENAÇÃO)

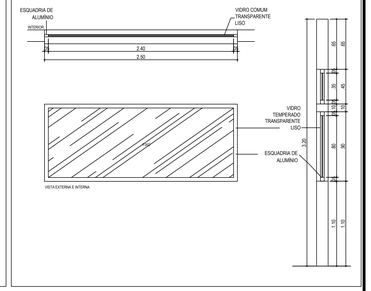


S5
50 x 120cm
ESCALA 1:25

GRADIL EM PERFIL RETANGULAR DE 30x50mm, COM FECHAMENTO EM TELA DE AÇO GALVANIZADO EM MALHA QUADRANGULAR DE 2" E ESTRUTURA EM PERFIL DE 30x50mm. PINTURA EM ESMALTE SINTÉTICO PRETO FOSCO, MARCA TIPO PREMIUM DE PRIMEIRA LINHA, CONFORME DETALHAMENTO.

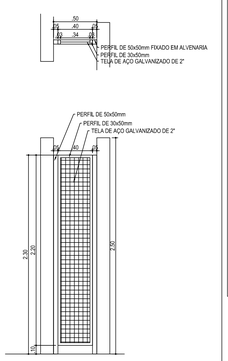


S6
80 x 120cm
ESCALA 1:25

PORTÃO DE ABRIR EM UMA FOLHA, COM MOLDURA EM PERFIL RETANGULAR DE 30x50mm E FECHAMENTO EM TELA DE AÇO GALVANIZADO EM MALHA QUADRANGULAR DE 2", ESTRUTURA EM PERFIL DE 50x50mm, PINTURA EM ESMALTE SINTÉTICO PRETO FOSCO, MARCA TIPO PREMIUM DE PRIMEIRA LINHA, CONFORME DETALHAMENTO.

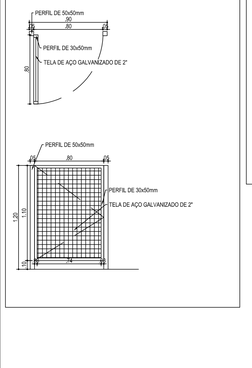


S7
80 x 110cm
ESCALA 1:25

GUARDA-CORPO PARA VARANDA, EM PERFIS RETANGULARES DE 30x50mm COM ESTRUTURA EM PERFIS DE 50x50mm. PINTURA EM ESMALTE SINTÉTICO PRETO FOSCO, MARCA TIPO PREMIUM DE PRIMEIRA LINHA, CONFORME DETALHAMENTO.

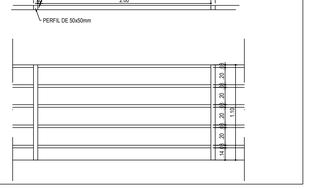


S3
50 x 120cm
ESCALA 1:25

PORTÃO DE ABRIR EM DUAS FOLHAS, COM MOLDURAS EM PERFIL RETANGULAR DE 30x50mm E FECHAMENTO EM TELA DE AÇO GALVANIZADO EM MALHA QUADRANGULAR DE 2", ESTRUTURA EM PERFIL DE 50x50mm. PINTURA EM ESMALTE SINTÉTICO PRETO FOSCO, MARCA TIPO PREMIUM DE PRIMEIRA LINHA, CONFORME DETALHAMENTO.

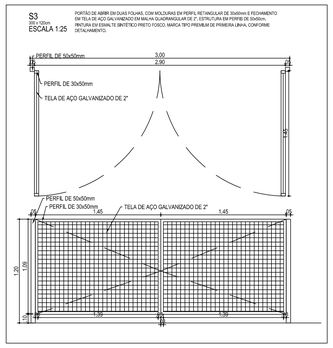


S2
80 x 200cm
ESCALA 1:25

GRADIL EM PAINEL DE 2.00 x 1.20m, COM MOLDURAS EM PERFIL RETANGULAR DE 30x50mm E FECHAMENTO EM TELA DE AÇO GALVANIZADO EM MALHA QUADRANGULAR DE 2", ESTRUTURA EM PERFIS DE 50x50mm, PINTURA EM ESMALTE SINTÉTICO PRETO FOSCO, MARCA TIPO PREMIUM DE PRIMEIRA LINHA, CONFORME DETALHAMENTO.

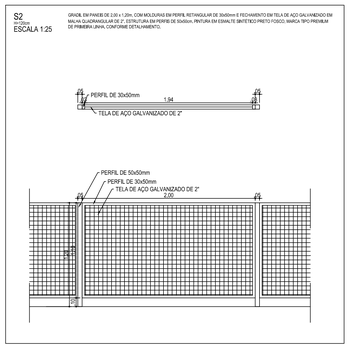


J15
VÃO = 1.10m / P=10cm
ESCALA 1:25

VISOR EM 1 FOLHA FIXA, ESQUADRIA DE ALUMÍNIO E FECHAMENTO EM VIDRO TEMPERADO TRANSPARENTE LISO, PARA DIVISÓRIAS EM DRYWALL (ESTAÇÕES DE TRABALHO)

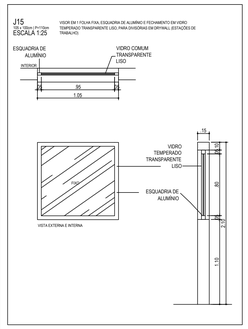


S4
4.10 x 200cm
ESCALA 1:25


PORTÃO DE CORRER EM UMA FOLHA COM MOLDURA EM PERFIL RETANGULAR DE 50x80mm, E FECHAMENTO EM TELA DE AÇO GALVANIZADO EM MALHA QUADRANGULAR DE 2", COM PINTURA EM ESMALTE SINTÉTICO PRETO FOSCO, MARCA TIPO PREMIUM DE PRIMEIRA LINHA.

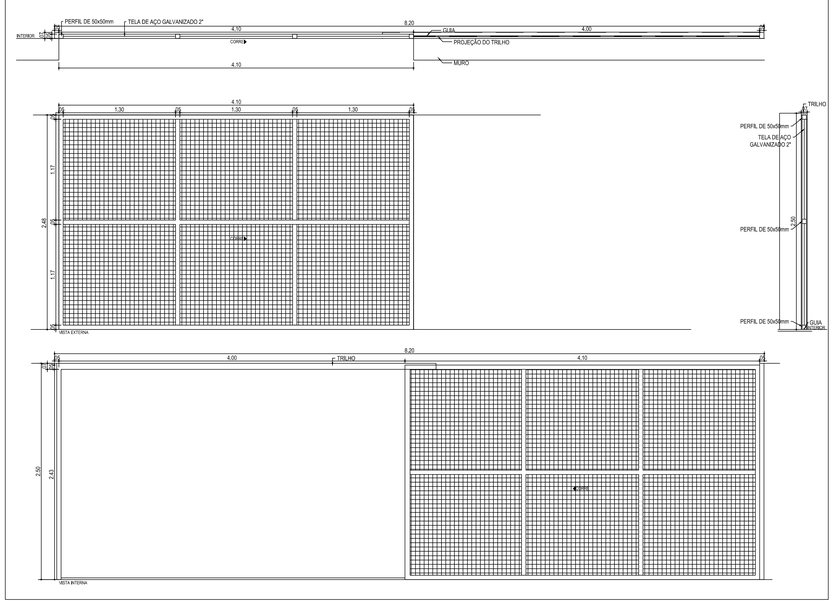

DETALHE 1
EM DRYWALL
ESCALA 1:25

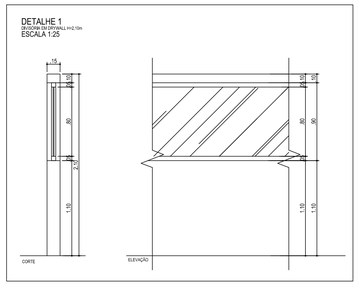

DETALHE 2
DIVISÓRIA EM DRYWALL COM VIDRO SUPERIOR (H=3.15m)
ESCALA 1:25

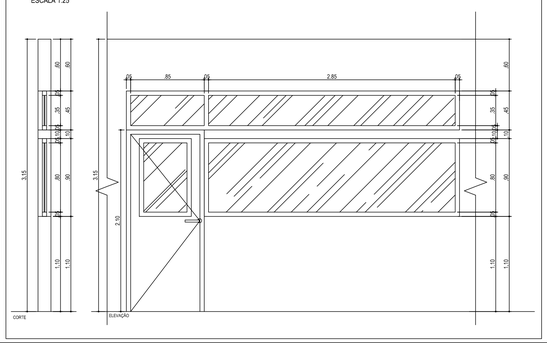

OBSERVAÇÃO:

1 - AS MEDIDAS DEVERÃO SER CONFERIDAS NO LOCAL
2- AS MEDIDAS DE TODAS AS ESQUADRIAS DEVERÃO SER CONFERIDAS NO LOCAL ANTES DE SEREM EXECUTADAS
3- BONECAS NÃO COTADAS SÃO DE 10cm

MINISTÉRIO DA EDUCAÇÃO
UNIVERSIDADE FEDERAL DE LAVRAS

UFLA

REITOR: PROF. JOSÉ ROBERTO SOARES SCOLFORO
VICE - REITOR: PROF. ÉDILA VILELA RESENDE VON PINHO
PRÓ - REITOR DE ADMINISTRAÇÃO: PROF. CARLOS JOSÉ PIMENTA
PREFEITO DO CAMPUS: PROF. ÉLBERIS PEREIRA BOTREL

EMPRESA

EMPRESA:
VERSA CONSTRUÇÕES LTDA
CNPJ: 33.538.240/0001-01

PROJETO

TÍTULO:
DGTI - DIRETÓRIO DE GESTÃO DE TECNOLOGIA DE INFORMAÇÃO
EDIFICAÇÃO 19 TP002/2013/UFLA

CONTEÚDO:
DETALHAMENTOS JANELAS E SERRALHERIAS

AUTOR DO PROJETO:
ANA CAROLINA MENDONÇA ARQUITETA E URBANISTA - CAU 119.826-2

EXECUÇÃO DE OBRA:
XXXXXXXXXX ENGENHEIRO CIVIL - CREA XXXXXX

DATA:	REVISÃO DATA:	PROJETO:
30/09/2013		ARQUITETURA
ESCALA: 1/25	ÁREA: (m²) 1.518,15 + 493,61 (TERRAÇO)	FOLHA: 19/21

A0