

1	Regua
2	Vazio
3	Vazio
4	Switch 24 Portas
5	Organizador 1U
6	Patch Panel 24 Portas
7	Organizador 1U
8	Patch Panel 24 Portas
9	Organizador 1U
10	Vazio
11	Vazio
12	Voice Panel 50 Portas
13	Organizador 1U
14	Vazio
15	Vazio
16	Vazio
17	Vazio
18	Vazio
19	Vazio
20	
21	
22	
23	
24	Estabilizador

00 RACK0 (24U)


SEM ESCALA

INDICAÇÕES DE FIAÇÃO

A	20xCSU-4P 00-RACK0-1 a 9; 18 a 27; 36
B	4xCSU-4P 00-RACK0-14 a 15; 32 a 33
C	6xCSU-4P 00-RACK0-13 a 15; 31 a 33
D	4xCSU-4P 00-RACK0-16 a 17; 34 a 35

Legenda


PPC 24U	Rack fechado com guias de cabo - 19"
PPC 32U	Rack de 32U fechado com guias de cabo - 19"
7 DG	Distribuidor geral nº7 (120x120x12cm)
	Caixa de passagem interna embutida na parede (400x400x150mm)
	Caixa de passagem interna instalada no piso (400x400x150mm)
RACK1-01 RACK1-60	Tomada dupla RJ45 - 0,30m do piso
RACK1-93	Tomada simples RJ45 - 1,80m do piso
02-RACK2-084 02-RACK2-002	Tomada dupla RJ45 - embutida no piso
MM MM-1	Ponto duplo de multimidia instalado na posição baixa (0,3m do piso) (entrada SVGA e HDMI)
MM MM-1	Ponto duplo de multimidia instalado no teto (entrada SVGA e HDMI)
	Eletroduto de PVC embutido no piso
	Eletroduto de aço galvanizado fixado na parede ou teto
	Eletrocalha lisa de aço galvanizado #100x50 fixada no teto
	Tomada instalada a 1,8m do piso será utilizada para *access point* da rede Wi-fi
	Eletrodutos não cotados possui dimensão de Ø1"

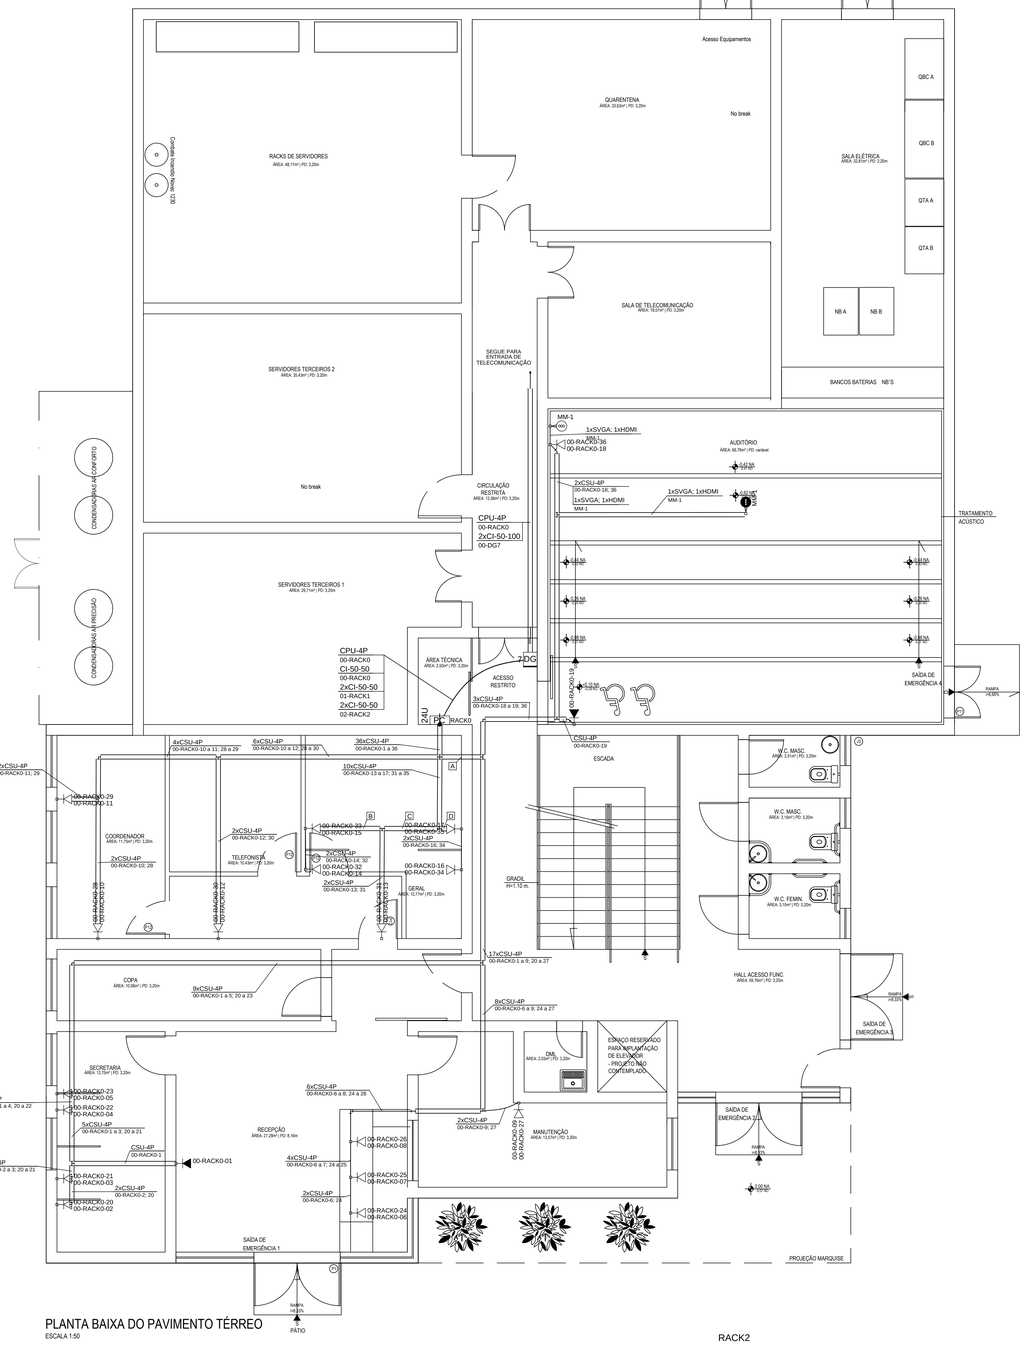

PLANTA BAIXA DO PAVIMENTO TÉRREO

ESCALA 1:50


DETALHE 1

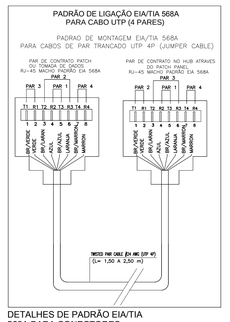

DETALHES DE PADRÃO EIA/TIA 568A PARA CONECTORES s/escala

DETALHE 2


DETALHAMENTO DA CAIXA DE DISTRIBUIÇÃO 1200X1200

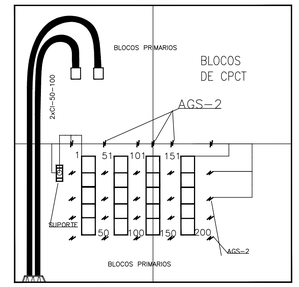

DISTRIBUIÇÃO GERAL-DG DG Nº7

SEM ESCALA


DETALHE 3

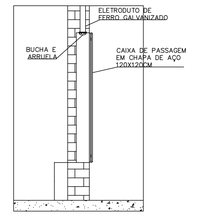

DETALHE DE INSTALAÇÃO DO DG Nº7 EMBUTIDA


SEM ESCALA

DETALHE 4

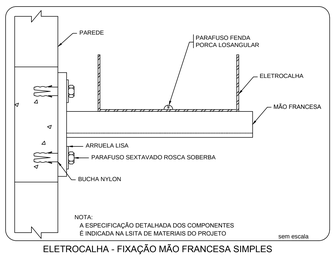


ELETROCALHA - FIXAÇÃO MÃO FRANCESA SIMPLES

DETALHE 5

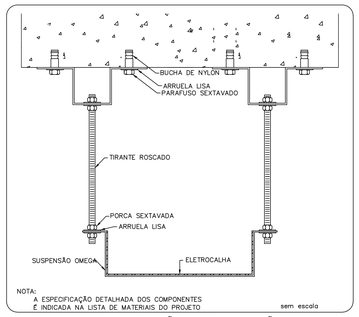

ELETROCALHA – SUSPENSÃO OMEGA – FIXAÇÃO DUPLA

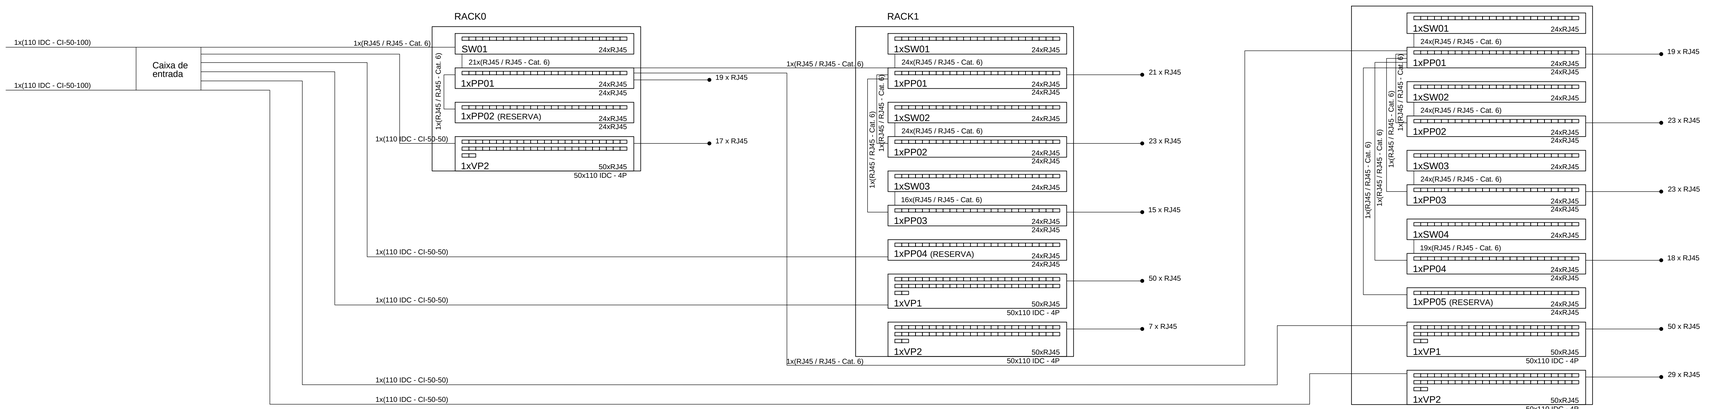

MINISTÉRIO DA EDUCAÇÃO
UNIVERSIDADE FEDERAL DE LAVRAS

UFLA

REITOR:	PROF. JOSÉ ROBERTO SOARES SCOLFORO
VICE - REITOR:	PROF. ÉDILA VILELA RESENDE VON PINHO
PRÓ - REITOR DE ADMINISTRAÇÃO:	PROF. CARLOS JOSÉ PIMENTA
PREFEITO DO CAMPUS:	PROF. ÉLBERIS PEREIRA BOTREL

EMPRESA

EMPRESA: VERSA CONSTRUÇÕES LTDA

CNPJ: 33.538.240/0001-01

PROJETO

TITULO:
DGTI - DIRETÓRIO DE GESTÃO DE TECNOLOGIA DE INFORMAÇÃO
EDIFICAÇÃO 19 TP002/2013/UFLA

CONTEÚDO:
PLANTA BAIXA PAVIMENTO TÉRREO

AUTOR DO PROJETO:
THIAGO PEREIRA GONÇALVES ENGENHEIRO ELETRICISTA - CREA 137518

EXECUÇÃO DE OBRA:
XXXXXXXXXX ENGENHEIRO CIVIL - CREA XXXXXX

DATA: 16/09/2013	REVISÃO DATA:	PROJETO: CABEAMENTO ESTRUTURADO
ESCALA: 1/50	ÁREA: (m²) 1.518,15 + 493,61 (TERRAÇO)	FOLHA: 1/3

A0