


1	Regua
2	Vazio
3	Vazio
4	Switch 24 Portas
5	Organizador 1U
6	Patch Panel 24 Portas
7	Organizador 1U
8	Switch 24 Portas
9	Organizador 1U
10	Patch Panel 24 Portas
11	Organizador 1U
12	Switch 24 Portas
13	Organizador 1U
14	Patch Panel 24 Portas
15	Organizador 1U
16	Patch Panel 24 Portas
17	Organizador 1U
18	Vazio
19	Vazio
20	Voice Panel 50 Portas
21	Organizador 1U
22	Voice Panel 50 Portas
23	Organizador 1U
24	Vazio
25	Vazio
26	Vazio
27	Vazio
28	
29	
30	
31	
32	Estabilizador

01 RACK1 (32U)

SEM ESCALA

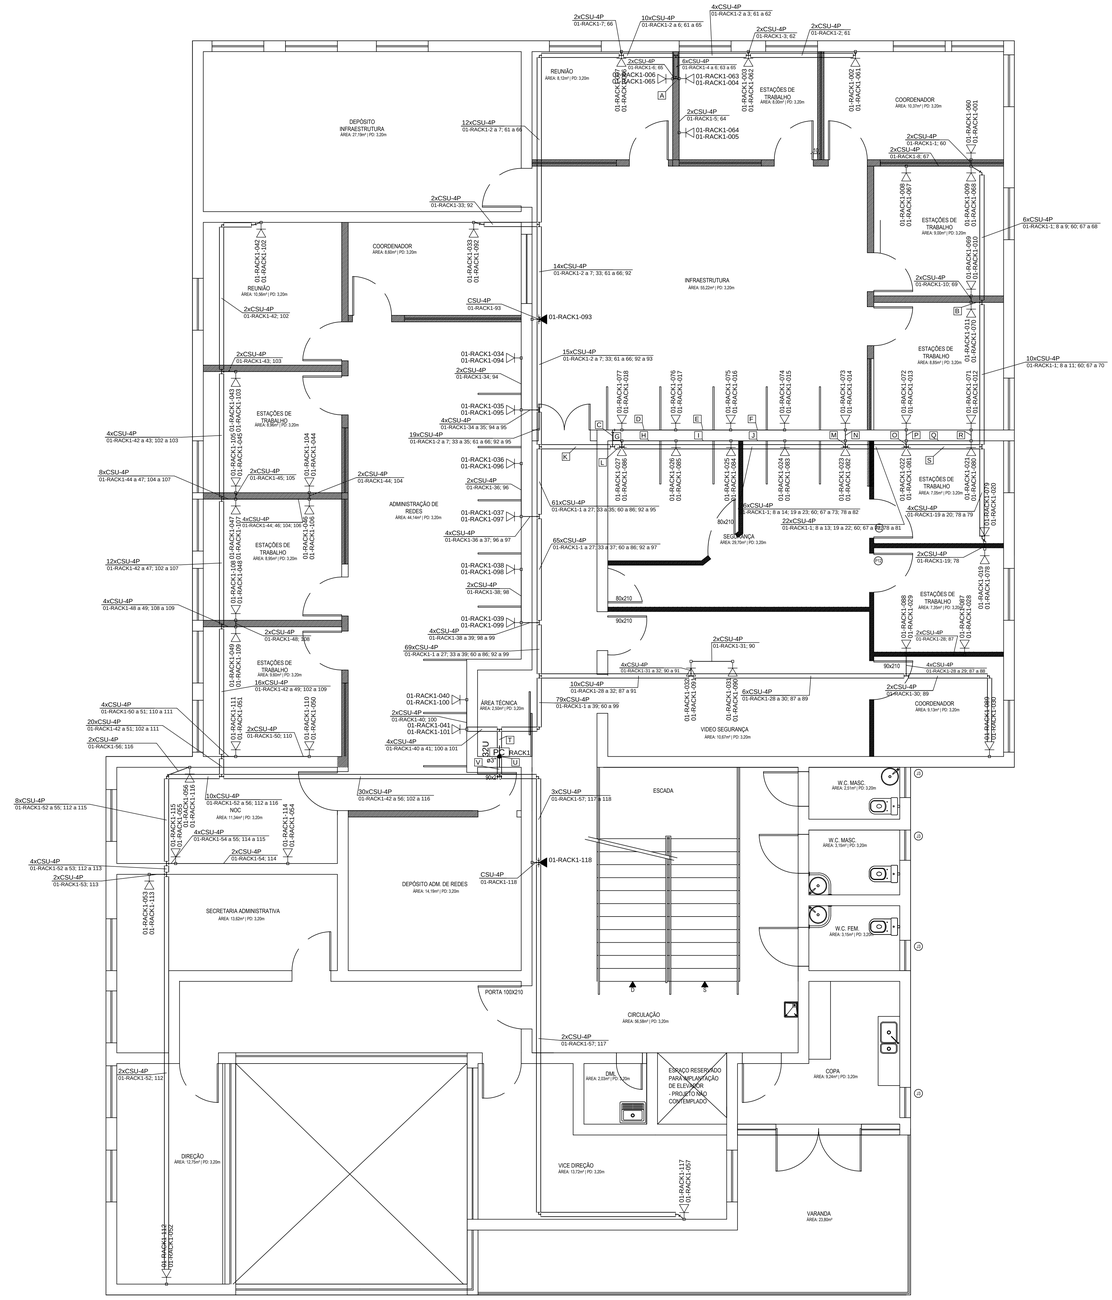

PLANTA BAIXA DO 1º PAVIMENTO

ESCALA 1:50


INDICAÇÕES DE FIAÇÃO

	4xCSU-4P
A	01-RACK1-4 a 5; 63 a 64
	4xCSU-4P
B	01-RACK1-10 a 11; 69 a 70
	8xCSU-4P
C	01-RACK1-15 a 18; 74 a 77
	6xCSU-4P
D	01-RACK1-15 a 17; 74 a 76
	4xCSU-4P
E	01-RACK1-15 a 16; 74 a 75
	2xCSU-4P
F	01-RACK1-15; 74
	8xCSU-4P
G	01-RACK1-24 a 27; 83 a 86
	6xCSU-4P
H	01-RACK1-24 a 26; 83 a 85
	4xCSU-4P
I	01-RACK1-24 a 25; 83 a 84
	2xCSU-4P
J	01-RACK1-24; 83
	42xCSU-4P
K	01-RACK1-1; 8 a 27; 60; 67 a 86
	34xCSU-4P
L	01-RACK1-1; 8 a 14; 19 a 27; 60; 67 a 73; 78 a 86
	4xCSU-4P
M	01-RACK1-14; 23; 73; 82
	2xCSU-4P
N	01-RACK1-14; 73
	8xCSU-4P
O	01-RACK1-12 a 13; 21 a 22; 71 a 72; 80 a 81
	2xCSU-4P
P	01-RACK1-13; 72
	4xCSU-4P
Q	01-RACK1-12; 21; 71; 80
	2xCSU-4P
R	01-RACK1-12; 71
	14xCSU-4P
S	01-RACK1-1; 8 a 11; 19 a 20; 60; 67 a 70; 78 a 79
	83xCSU-4P
T	01-RACK1-1 a 41; 60 a 101
	CPU-4P
U	02-RACK2
	2xCI-50-50
	02-RACK2
	CPU-4P
	03-RACK3
	2xCI-50-50
	03-RACK3
	33xCSU-4P
V	01-RACK2-42 a 57; 102 a 118

Legenda

PC 24U	Rack fechado com guias de cabo - 19"
PC 32U	Rack de 32U fechado com guias de cabo - 19"
7 DG	Distribuidor geral nº7 (120x120x12cm)
	Caixa de passagem interna embutida na parede (400x400x150mm)
	Caixa de passagem interna instalada no piso (400x400x150mm)
RACK1-01 RACK1-60	Tomada dupla RJ45 - 0,30m do piso
RACK1-93	Tomada simples RJ45 - 1,80m do piso
02-RACK2-084 02-RACK2-002	Tomada dupla RJ45 - embutida no piso
MM-1	Ponto duplo de multimídia instalado na posição baixa (0,3m do piso) (entrada SVGA e HDMI)
MM-1	Ponto duplo de multimídia instalado no teto (entrada SVGA e HDMI)
	Eletroduto de PVC embutido no piso
	Eletroduto de aço galvanizado fixado na parede ou teto
	Eletrocalha lisa de aço galvanizado #100x50 fixada no teto
	Tomada instalada a 1,8m do piso será utilizada para *acess point* da rede Wi-fi
	Eletrodutos não cotados possui dimensão de Ø1"


DETALHE 1

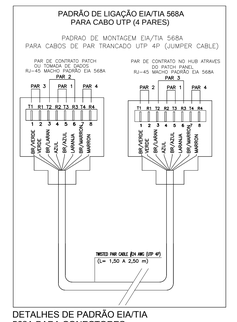

DETALHES DE PADRÃO EIA/TIA 568A PARA CONECTORES s/escala

DETALHE 2


DETALHAMENTO DA CAIXA DE DISTRIBUIÇÃO 1200X1200

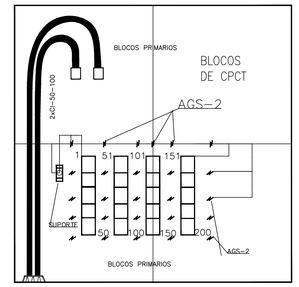

DISTRIBUIÇÃO GERAL-DG DG Nº7

SEM ESCALA


DETALHE 3

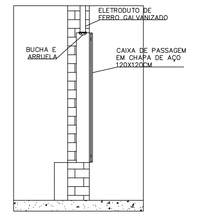

DETALHE DE INSTALAÇÃO DO DG Nº7 EMBUTIDA


SEM ESCALA

DETALHE 4

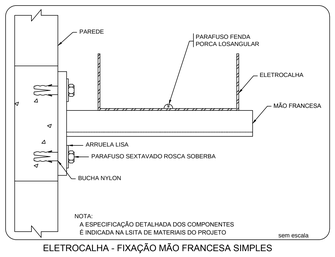


ELETROCALHA - FIXAÇÃO MÃO FRANCESA SIMPLES

DETALHE 5

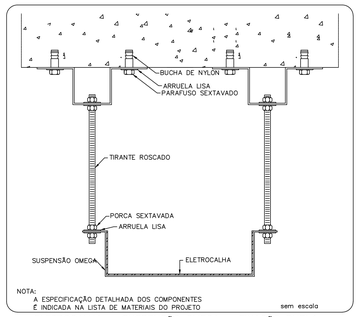

ELETROCALHA – SUSPENSÃO OMEGA – FIXAÇÃO DUPLA

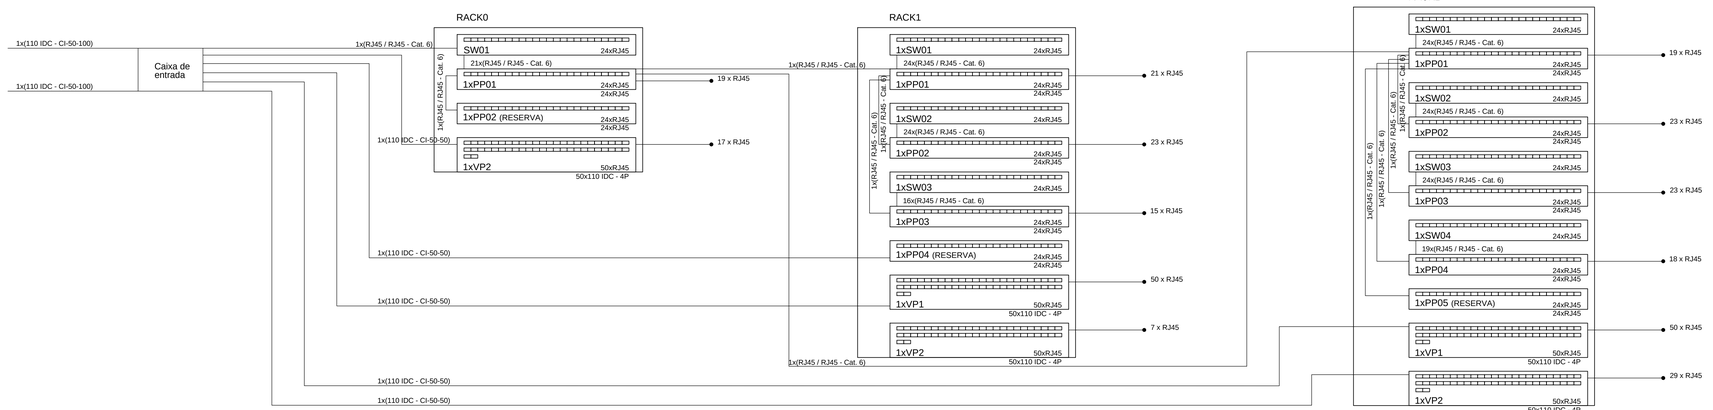

UFLA	MINISTÉRIO DA EDUCAÇÃO UNIVERSIDADE FEDERAL DE LAVRAS
	REITOR: PROF. JOSÉ ROBERTO SOARES SCOLFORO
	VICE - REITOR: PROF. ÉDILA VILELA RESENDE VON PINHO
	PRÓ - REITOR DE ADMINISTRAÇÃO: PROF. CARLOS JOSÉ PIMENTA
	PREFEITO DO CAMPUS: PROF. ÉLBERIS PEREIRA BOTREL
EMPRESA	EMPRESA: VERSA CONSTRUÇÕES LTDA
	CNPJ: 33.538.240/0001-01
PROJETO	TITULO: DGTI - DIRETÓRIO DE GESTÃO DE TECNOLOGIA DE INFORMAÇÃO EDIFICAÇÃO 19 TP002/2013/UFLA
	CONTEÚDO: PLANTA BAIXA 1º PAVIMENTO
	AUTOR DO PROJETO: THIAGO PEREIRA GONÇALVES ENGENHEIRO ELETRICISTA - CREA 137518
	EXECUÇÃO DE OBRA: XXXXXXXXXX ENGENHEIRO CIVIL - CREA XXXXXX
	DATA: 16/09/2013 — REVISÃO DATA: — PROJETO: CABEAMENTO ESTRUTURADO
	ESCALA: 1/50 — ÁREA: (m²) 1.518,15 + 493,61 (TERRAÇO) — FOLHA: 2/3

A0