
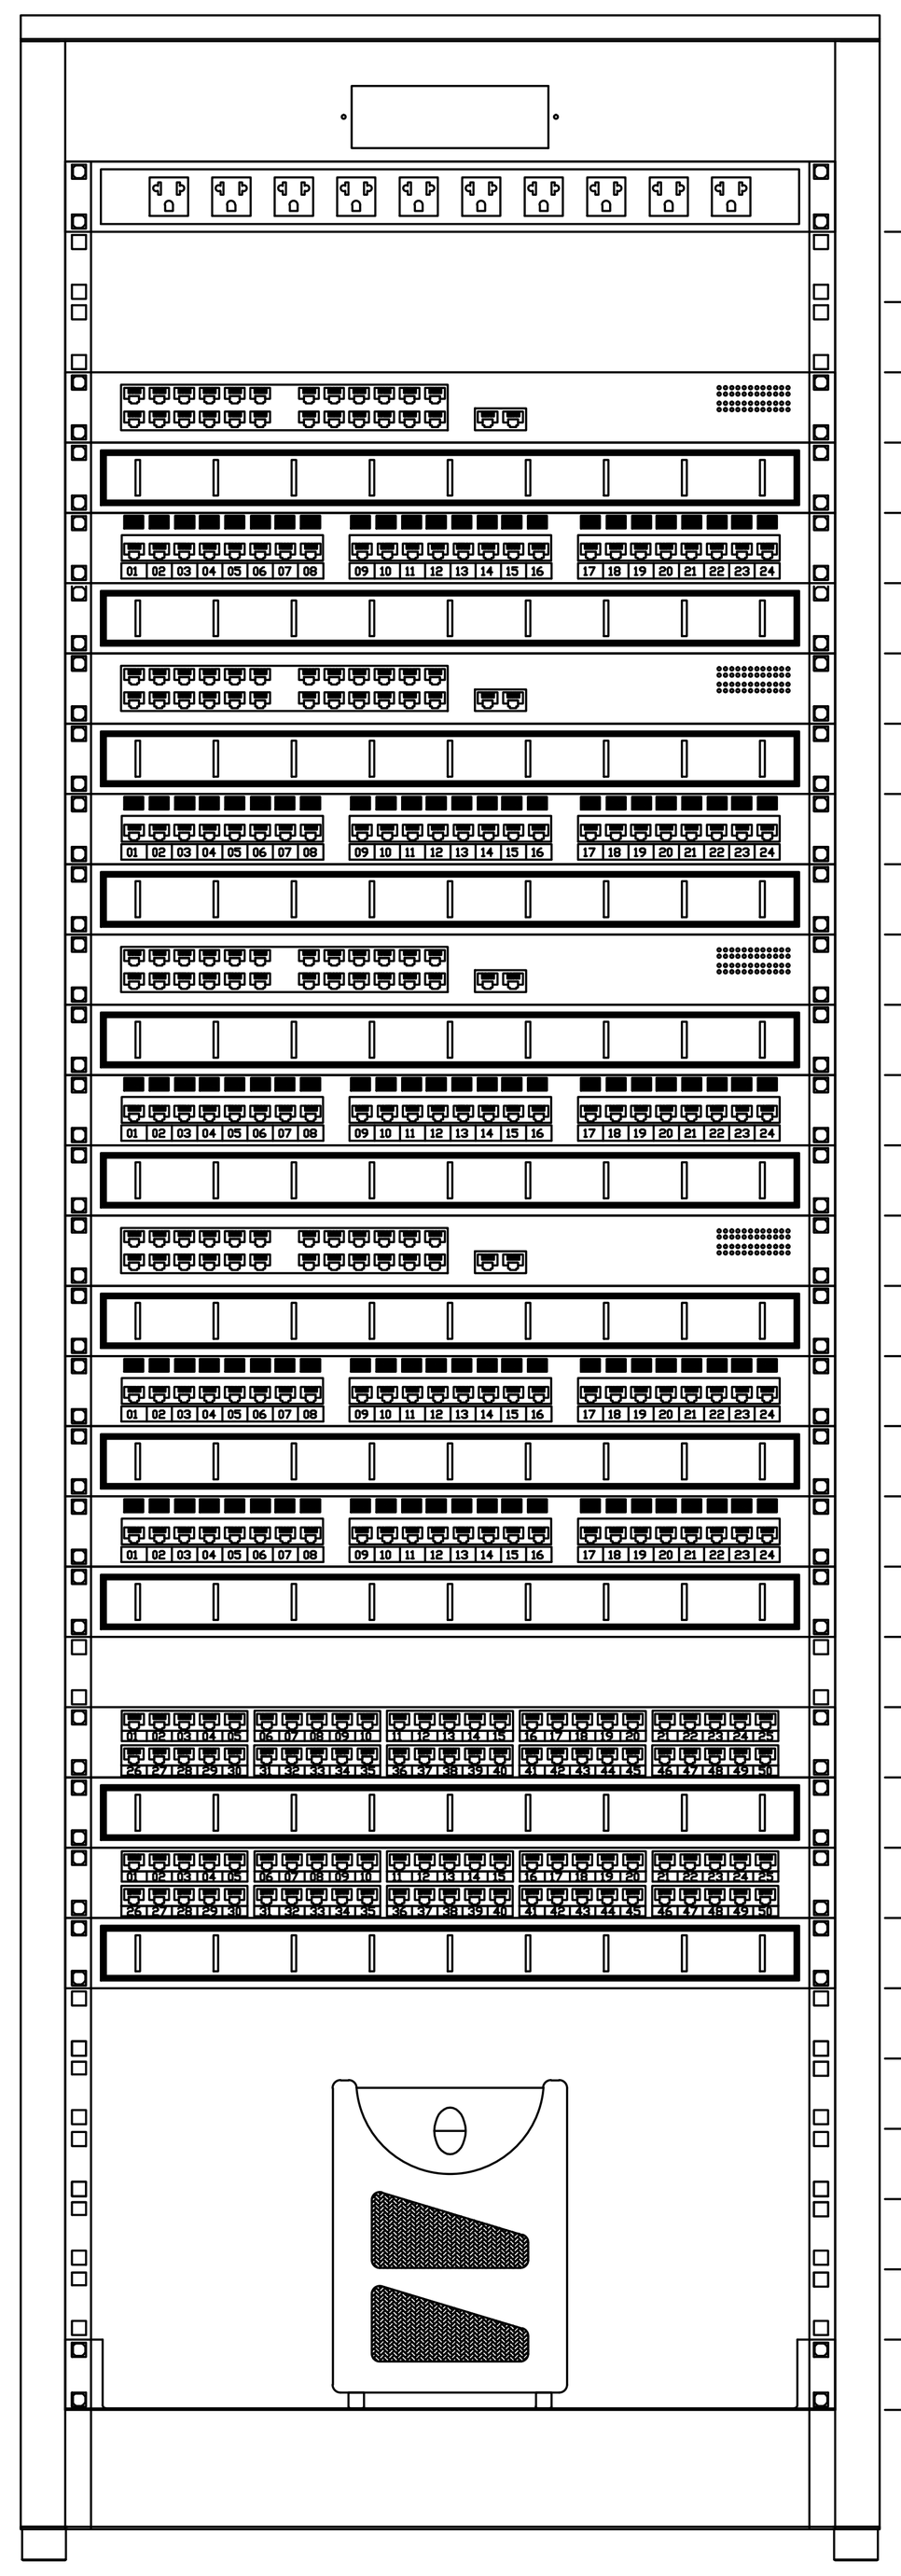


1- Regua
2 Vazio
3 Vazio
4 Switch 24 Portas
5 Organizador 1U
6 Patch Panel 24 Portas
7 Organizador 1U
8 Switch 24 Portas
9 Organizador 1U
10 Patch Panel 24 Portas
11 Organizador 1U
12 Switch 24 Portas
13 Organizador 1U
14 Patch Panel 24 Portas
15 Organizador 1U
16 Switch 24 Portas
17 Organizador 1U
18 Patch Panel 24 Portas
19 Organizador 1U
20 Patch Panel 24 Portas
21 Organizador 1U
22 Vazio
23 Voice Panel 50 Portas
24 Organizador 1U
25 Voice Panel 50 Portas
26 Organizador 1U
27 Vazio
28
29
30
31
32 Estabilizador

02 RACK2 (32U)

SEM ESCALA

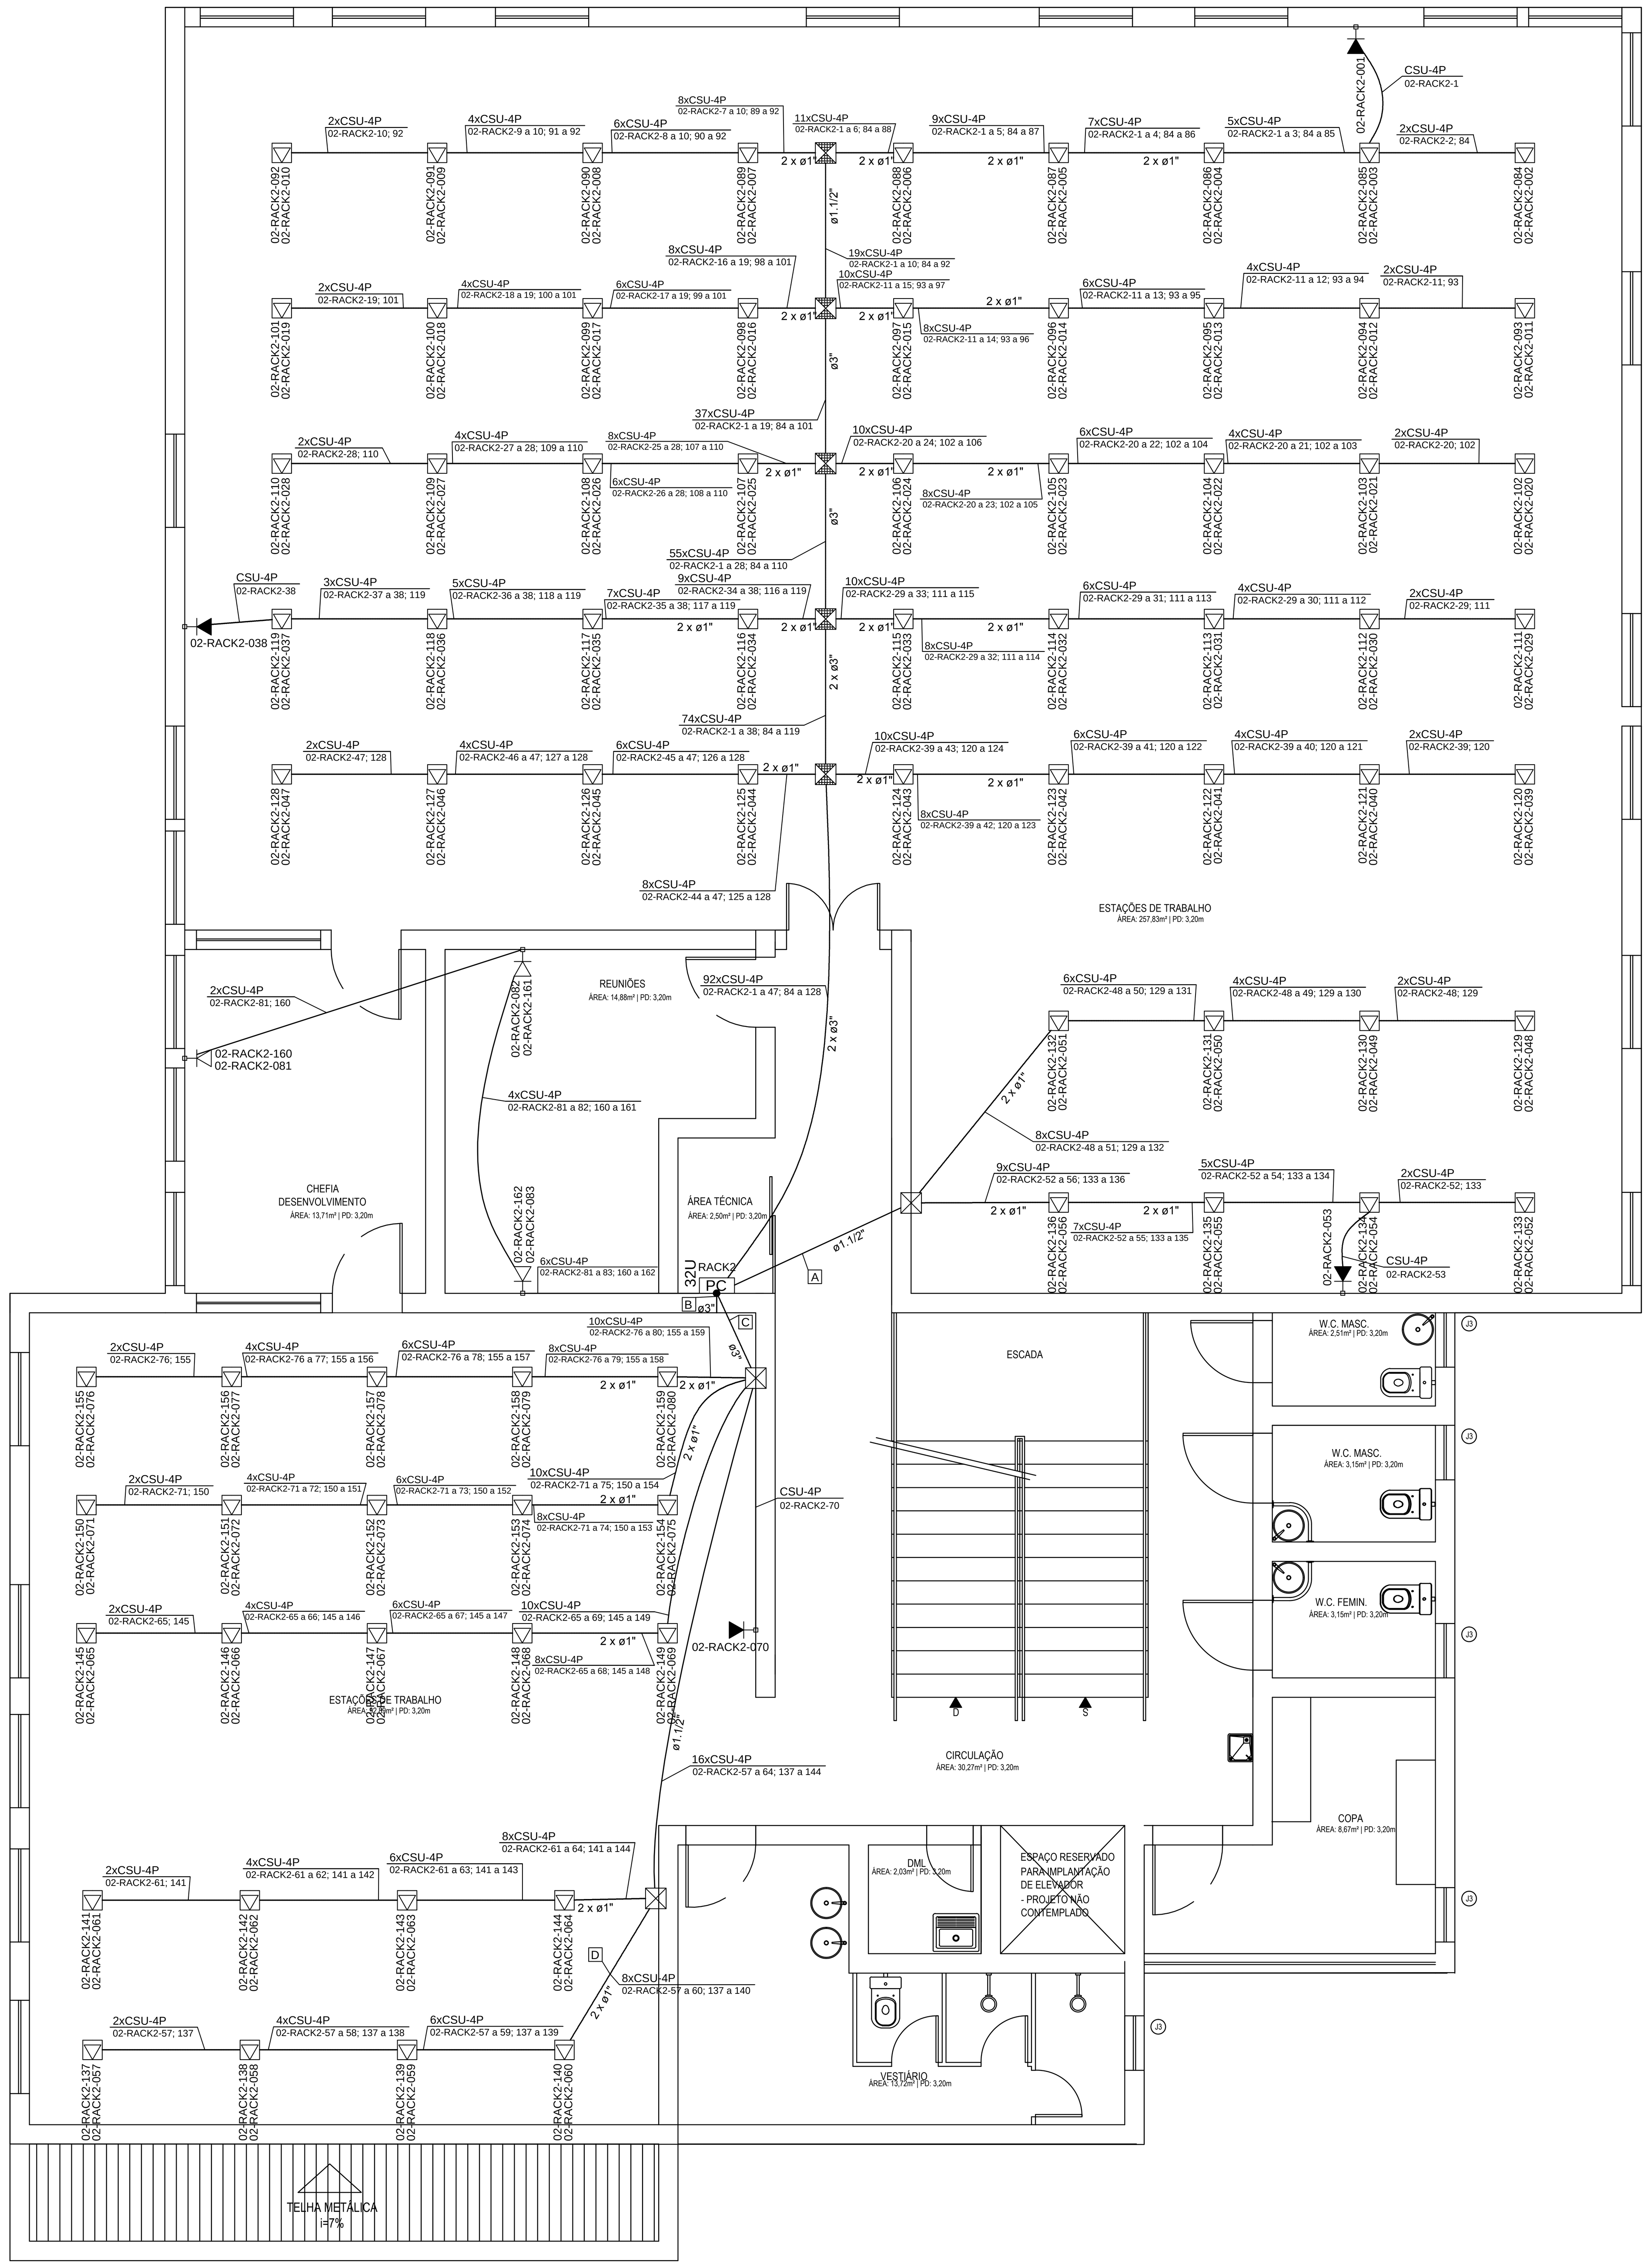

PLANTA BAIXA DO 2º PAVIMENTO

ESCALA 1:50

INDICAÇÕES DE FIAÇÃO

A — 17xCSU-4P — 02-RACK2-48 a 56; 129 a 136

B — CPU-4P — 03-RACK3; 2xCI-50-50 — 03-RACK3


C — 47xCSU-4P — 02-RACK2-57 a 80; 137 a 159

D — 8xCSU-4P — 02-RACK2-57 a 60; 137 a 140

Legenda

Símbolo	Descrição
PC 24U	Rack fechado com guias de cabo - 19"
PC 32U	Rack de 32U fechado com guias de cabo - 19"
7 DG	Distribuidor geral nº7 (120x120x12cm)
	Caixa de passagem embutida na parede (400x400x150mm)
	Caixa de passagem interna instalada no piso (400x400x150mm)
RACK1-01 RACK1-60	Tomada dupla RJ45 - 0,30m do piso
RACK1-93	Tomada simples RJ45 - 1,80m do piso
02-RACK2-084 02-RACK2-002	Tomada dupla RJ45 - embutida no piso
MM-1	Ponto duplo de multimídia instalado na posição baixa (0,3m do piso) (entrada SVGA e HDMI)
MM-1	Ponto duplo de multimídia instalado no teto (entrada SVGA e HDMI)
	Eletroduto de PVC embutido no piso
	Eletroduto de aço galvanizado fixado na parede ou teto
	Eletrocalha lisa de aço galvanizado #100x50 fixada no teto
-	Tomada instalada a 1,8m do piso será utilizada para *acess point* da rede Wi-fi
-	Eletrodutos não cotados possui dimensão de Ø1"


DETALHE 1

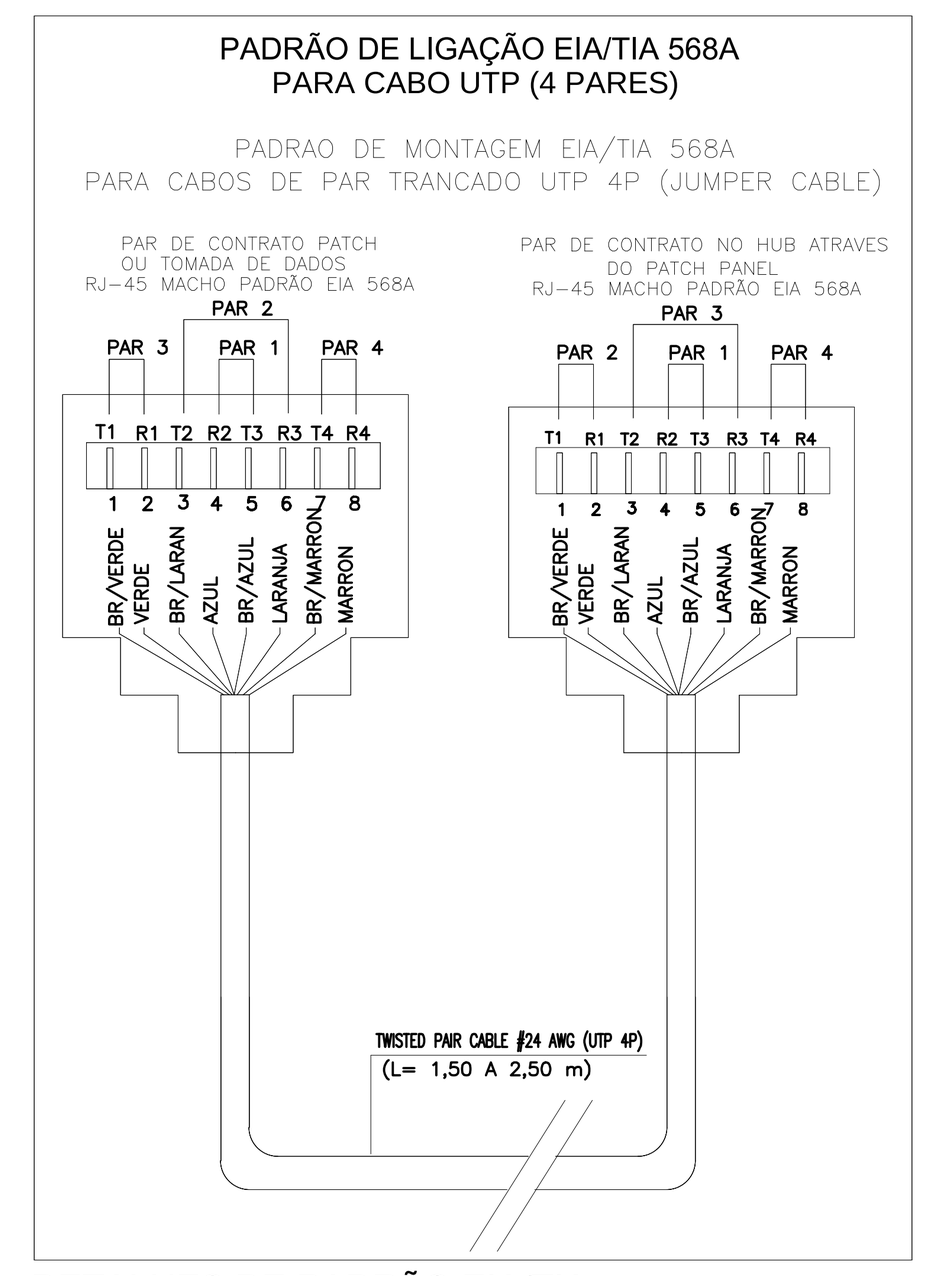

DETALHES DE PADRÃO EIA/TIA 568A PARA CONECTORES
s/escala

DETALHE 2


DETALHAMENTO DA CAIXA DE DISTRIBUIÇÃO
1200X1200

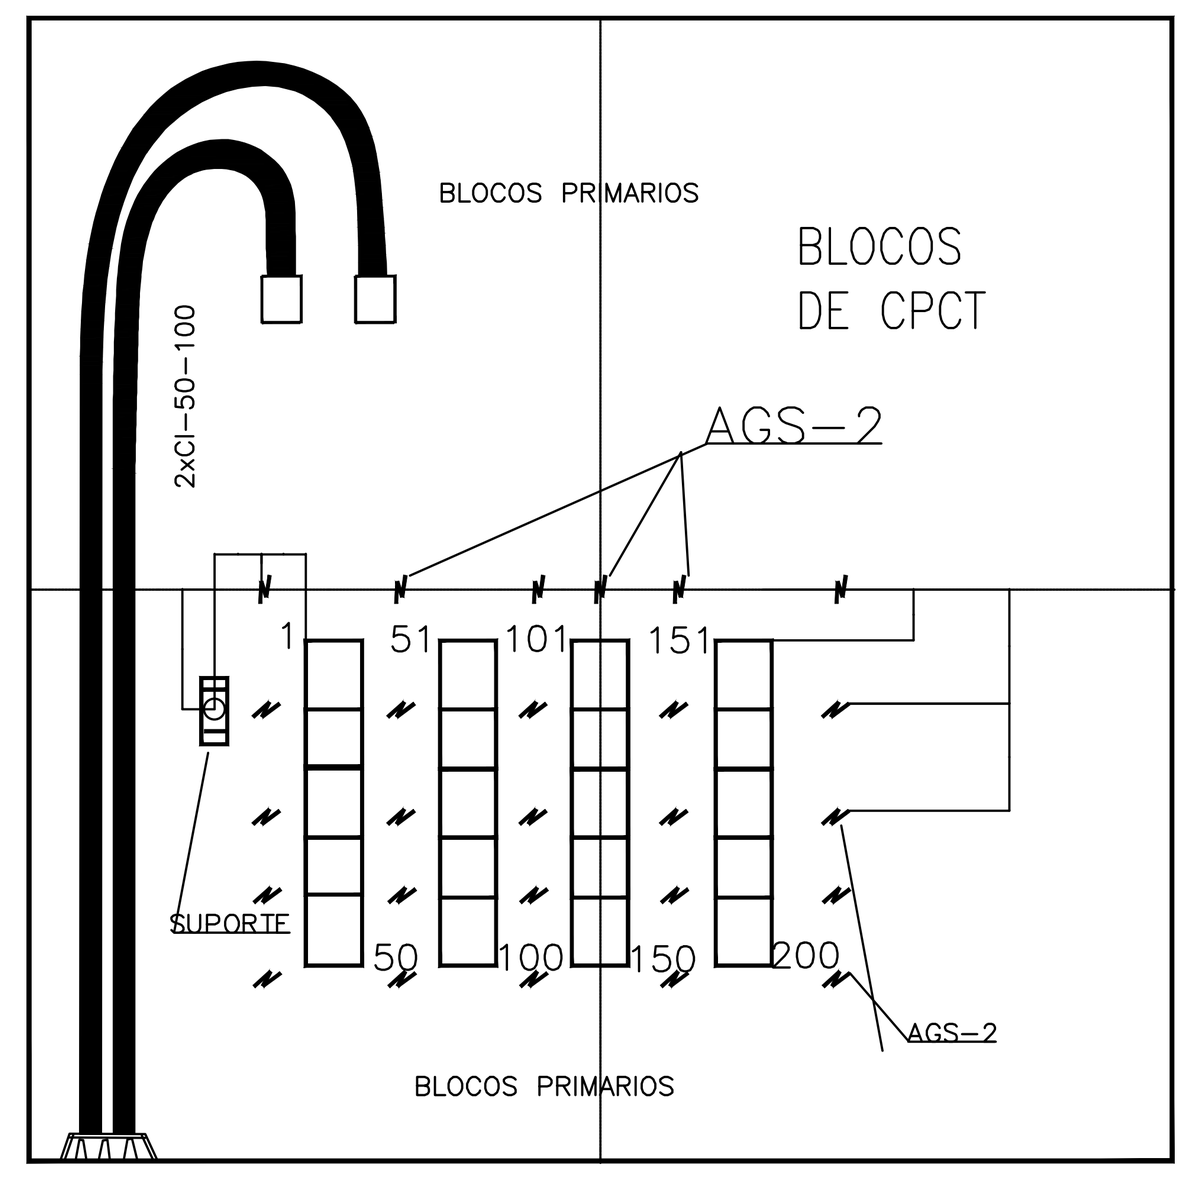

DISTRIBUIÇÃO GERAL-DG
DG N°7


SEM ESCALA

DETALHE 3

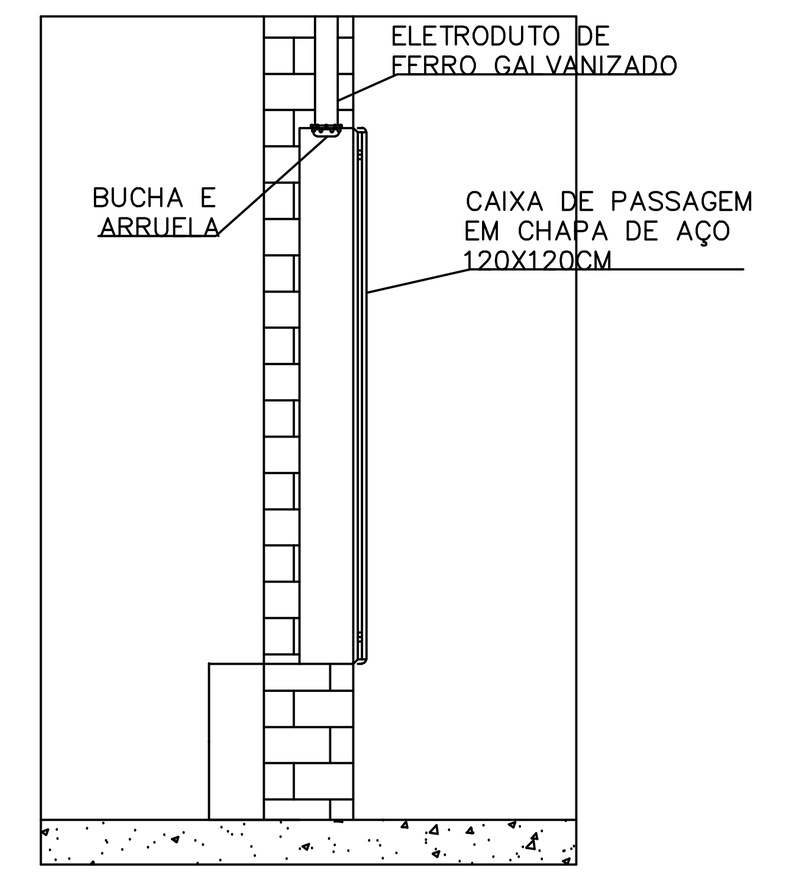


DETALHE DE INSTALAÇÃO DO DG N°7 EMBUTIDA
SEM ESCALA

DETALHE 4

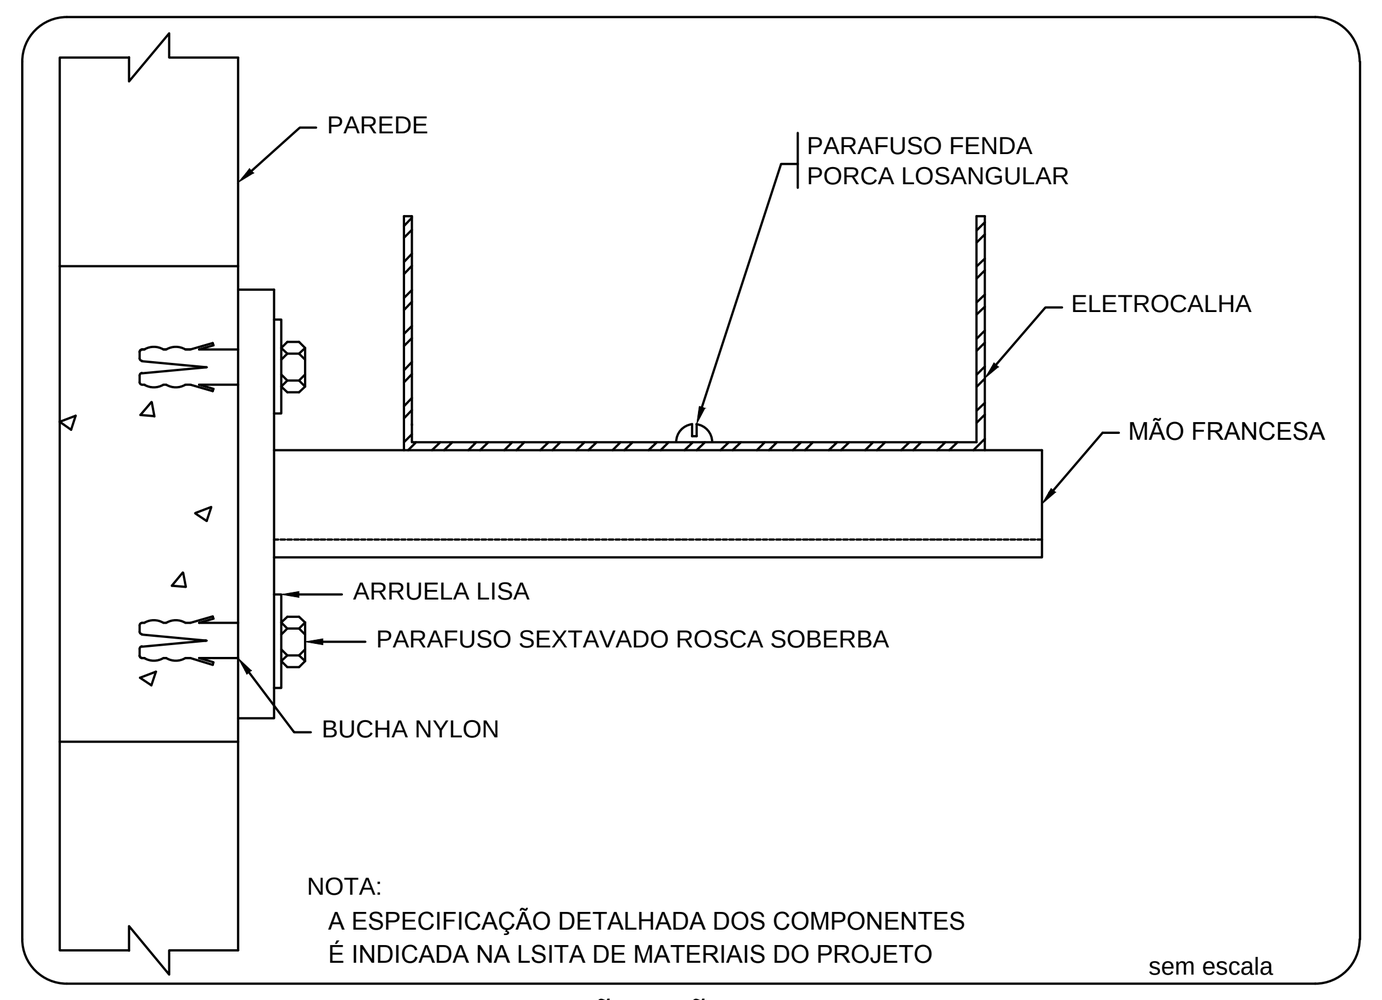


ELETROCALHA - FIXAÇÃO MÃO FRANCESA SIMPLES

DETALHE 5

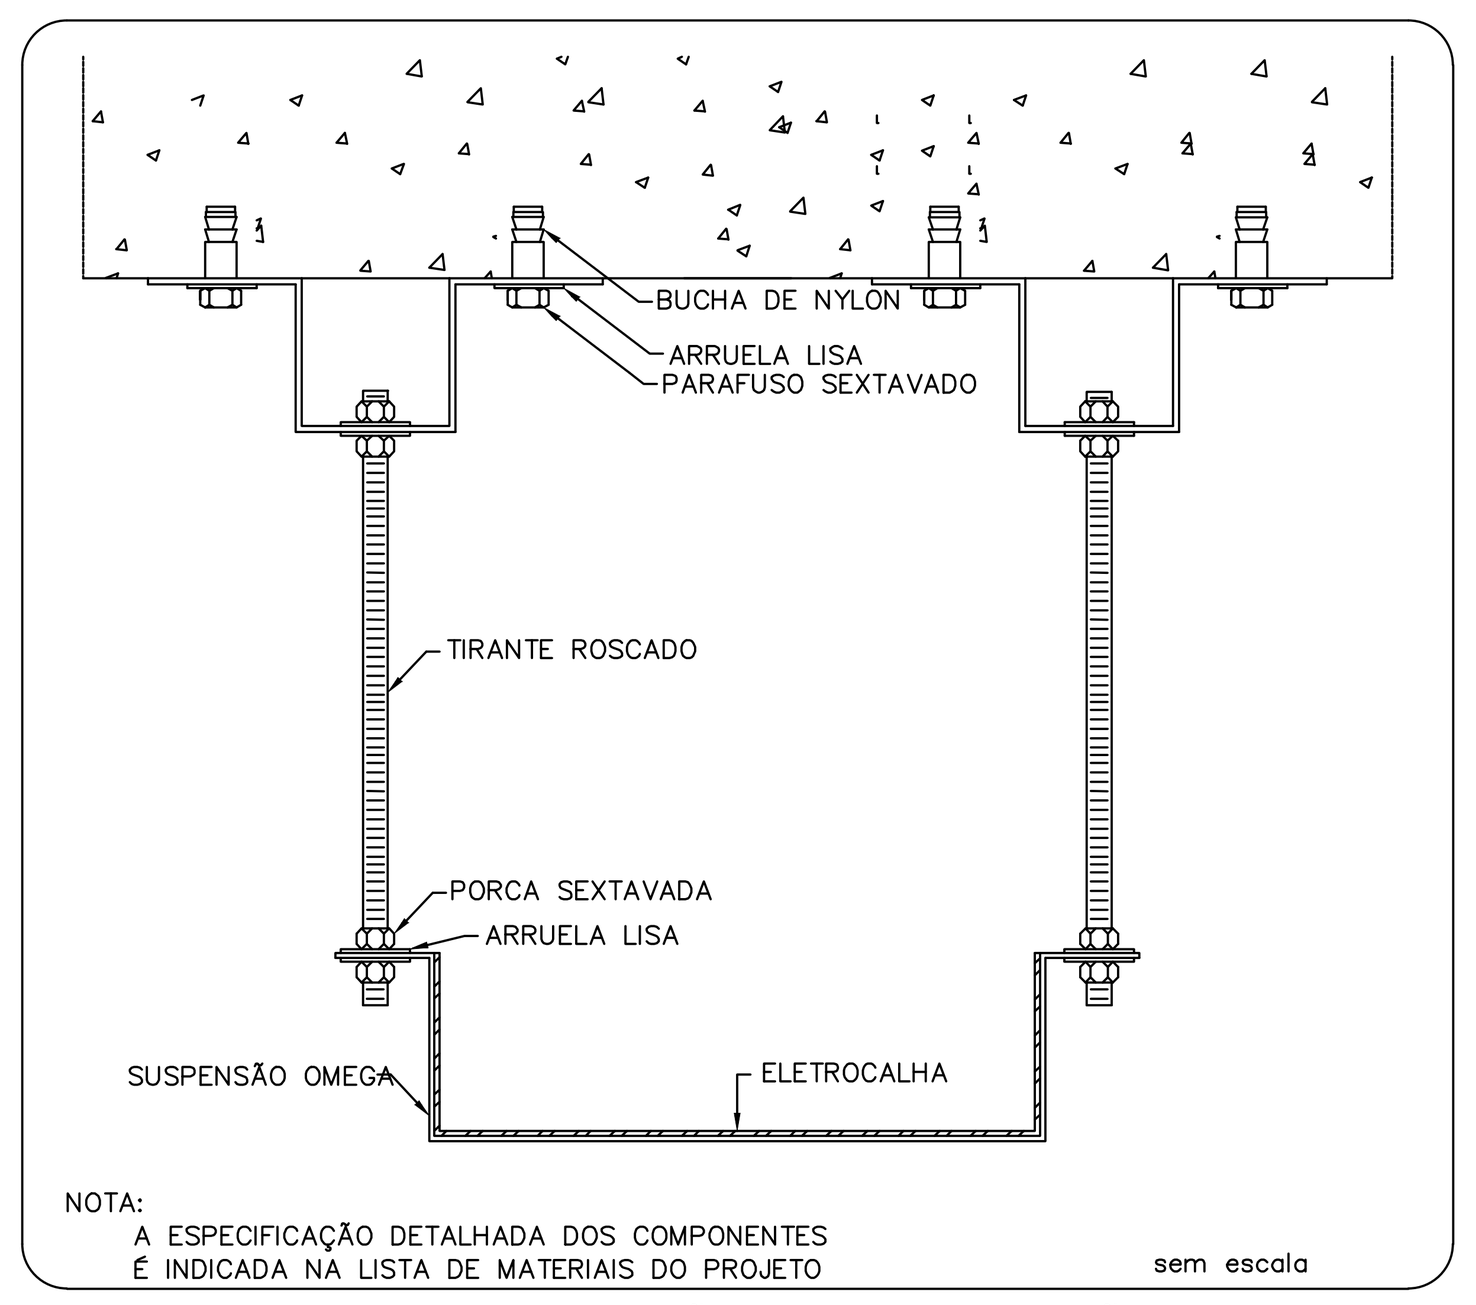

ELETROCALHA – SUSPENSÃO OMEGA – FIXAÇÃO DUPLA

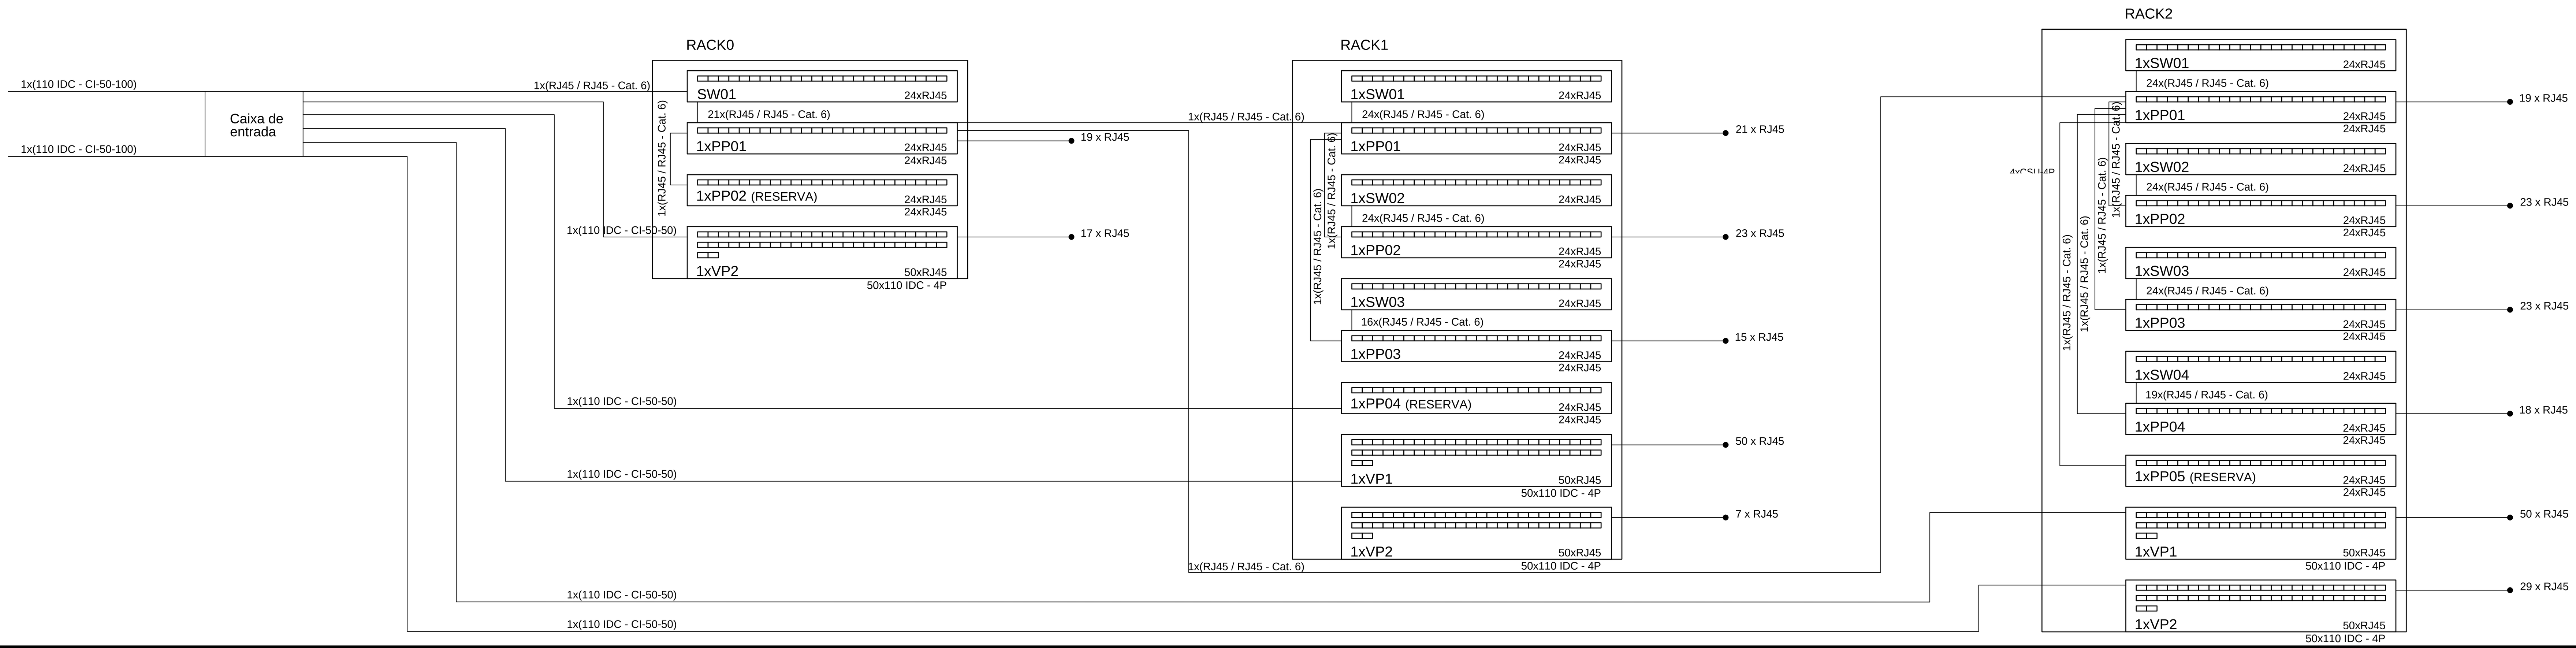

UFLA	MINISTÉRIO DA EDUCAÇÃO UNIVERSIDADE FEDERAL DE LAVRAS
UFLA	REITOR: PROF. JOSÉ ROBERTO SOARES SCOLFORO
	VICE - REITOR: PROF. ÉDILA VILELA RESENDE VON PINHO
	PRÓ - REITOR DE ADMINISTRAÇÃO: PROF. CARLOS JOSÉ PIMENTA
	PREFEITO DO CAMPUS: PROF. ÉLBERIS PEREIRA BOTREL
EMPRESA	EMPRESA: VERSA CONSTRUÇÕES LTDA
	CNPJ: 33.538.240/0001-01
PROJETO	TÍTULO: DGTI - DIRETÓRIO DE GESTÃO DE TECNOLOGIA DE INFORMAÇÃO EDIFICAÇÃO 19 TP002/2013/UFLA
	CONTEÚDO: PLANTA BAIXA 2º PAVIMENTO
	AUTOR DO PROJETO: THIAGO PEREIRA GONÇALVES ENGENHEIRO ELETRICISTA - CREA 137518
	EXECUÇÃO DE OBRA: XXXXXXXXXX ENGENHEIRO CIVIL - CREA XXXXXX
	DATA: 16/09/2013 — REVISÃO DATA: — PROJETO: CABEAMENTO ESTRUTURADO
	ESCALA: 1/50 — ÁREA: (m²) 1.518,15 + 493,61 (TERRAÇO) — FOLHA: 3/3

A0