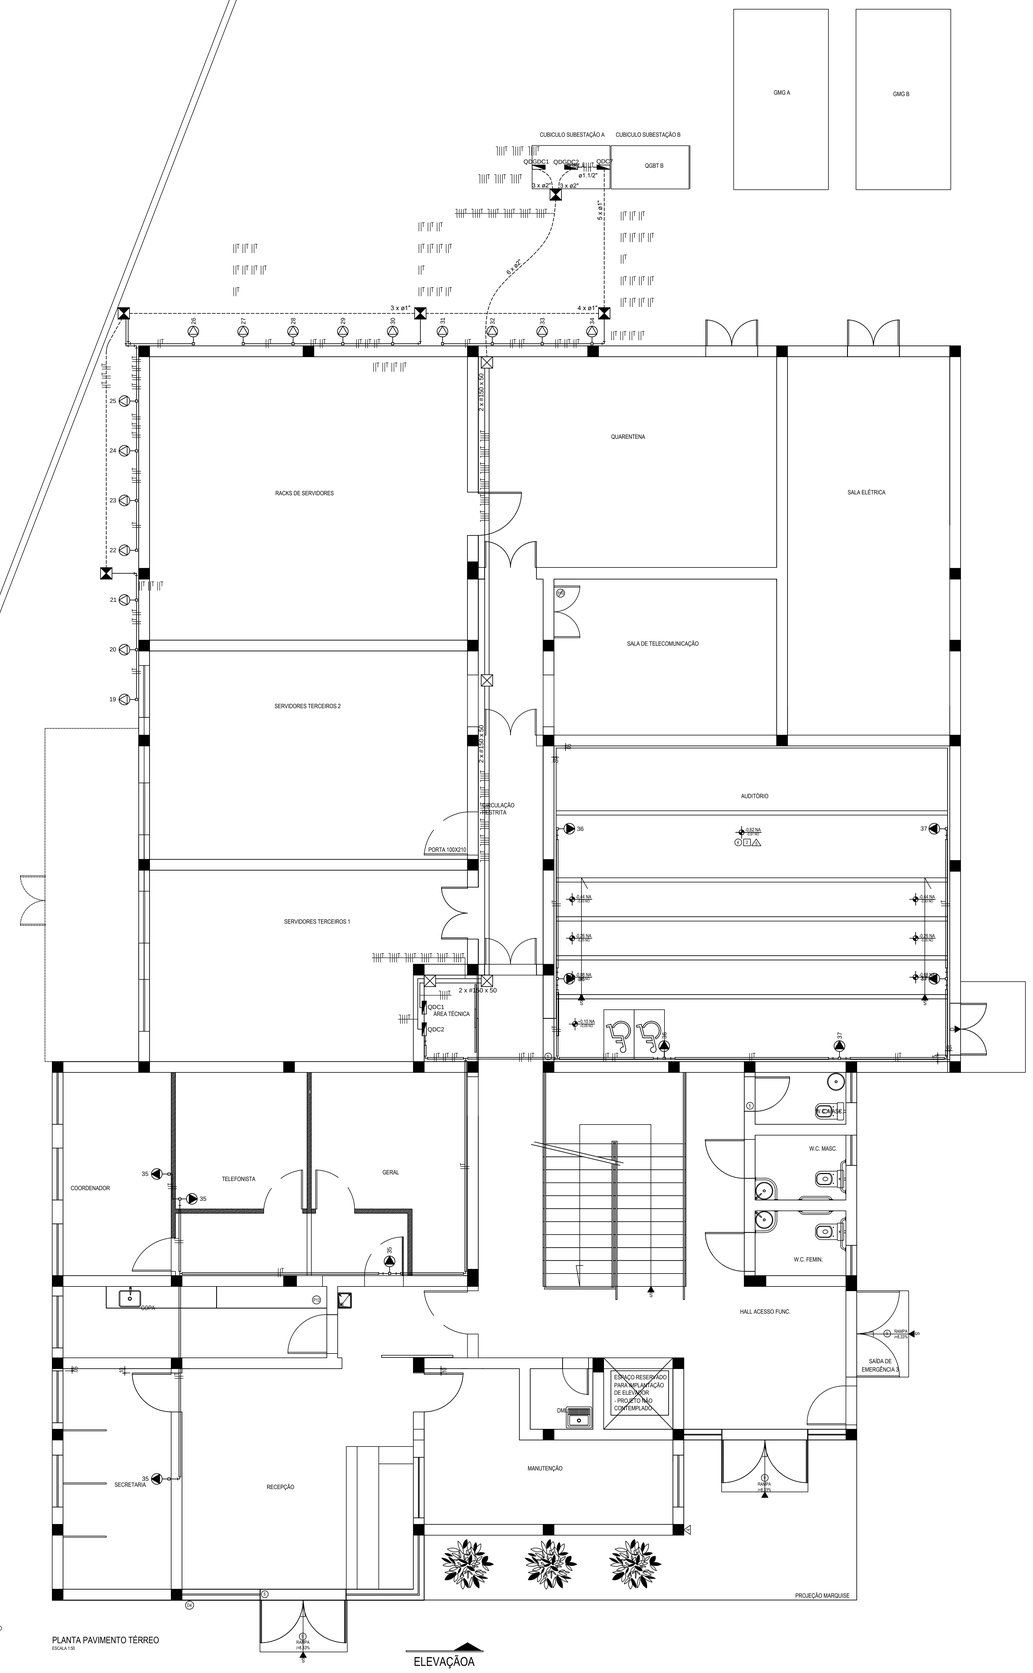


PLANTA PAVIMENTO TÉRREO
ESCALA 1:50

ELEVAÇÃOA

PLANTA BAIXA DO PAVIMENTO TÉRREO
ESCALA 1:50

LEGENDA

- Caixa de passagem de embutir na parede
- Caixa de passagem de embutir no piso
- Interruptor paralelo 1 tecla - 1,30m do piso
- Interruptor simples 1 tecla - 1,30m do piso
- Interruptor simples 2 teclas - 1,30m do piso
- Luminária p/ lâmp. fluor. compacta c/ reator - embutir teto
- Luminária p/ lâmp. fluor. tubular - embutir
- Luminária p/ lâmp. fluor. tubular - sobrepor
- Luminária spot p/ fluor. compacta c/ reator - sobrepor
- Quadro de distribuição - embutir a 1,50m do piso
- Tomada universal 2P+T a 0,30m do piso
- Tomada universal 2P+T a 1,30m do piso
- Tomada universal 2P+T a 2,50m do piso
- Tomada universal 2P+T - Ar condicionado (Evaporadora)
- Tomada universal 2P+T - Ar condicionado (Condensadora)
- Tomada universal 2P+T a 0,30m do piso - 220V
- Perfilado 38x38mm
- Eletrocalha 150x50mm

CIRCUITOS

1
2
3
4

NOTAS

1 - Dimensões em milímetros, exceto onde indicado.

2 - Todos os eletrodutos são de Ø1", exceto onde indicado.

3 - Todas as eletrocalhas são de 150x50mm, exceto onde indicado.

PENAS
- 01 - 0,1 PRETO
- 02 - 0,2 PRETO
- 03 - 0,3 PRETO
- 04 - 0,4 PRETO
- 05 - 0,5 PRETO
- 06 - 0,6 PRETO
- 08 - 0,1 CINZA
- 07 - 0,8 PRETO
- 10 - 0,2 RED

DEMAIS - RESPECTIVAS

A0

MINISTÉRIO DA EDUCAÇÃO
UNIVERSIDADE FEDERAL DE LAVRAS

UFLA
- REITOR: PROF. JOSÉ ROBERTO SOARES SCOLFORO
- VICE - REITOR: PROF. ÉDILA VILELA RESENDE VON PINHO
- PRÓ - REITOR DE ADMINISTRAÇÃO: PROF. CARLOS JOSÉ PIMENTA
- PREFEITO DO CAMPUS: PROF. ÉLBERIS PEREIRA BOTREL

EMPRESA
- EMPRESA: VERSA CONSTRUÇÕES LTDA
- CNPJ: 33.538.240/0001-01

PROJETO
- TÍTULO: DGTI - DIRETÓRIO DE GESTÃO DE TECNOLOGIA DE INFORMAÇÃO EDIFICAÇÃO 19 TP002/2013/UFLA
- CONTEÚDO: LOCAÇÃO DE PONTOS ELÉTRICOS E LEGENDA
- AUTOR DO PROJETO: THIAGO PEREIRA GONÇALVES — ENGENHEIRO ELETRICISTA - CREA 137518
- EXECUÇÃO DE OBRA: XXXXXXXXXX — ENGENHEIRO CIVIL - CREA XXXXXX

DATA:	REVISÃO DATA:	PROJETO:
24/09/2013		ELÉTRICO
ESCALA: 1/50	ÁREA: (m²) 1.518,15 + 493,61 (TERRAÇO)	FOLHA: 04/11