
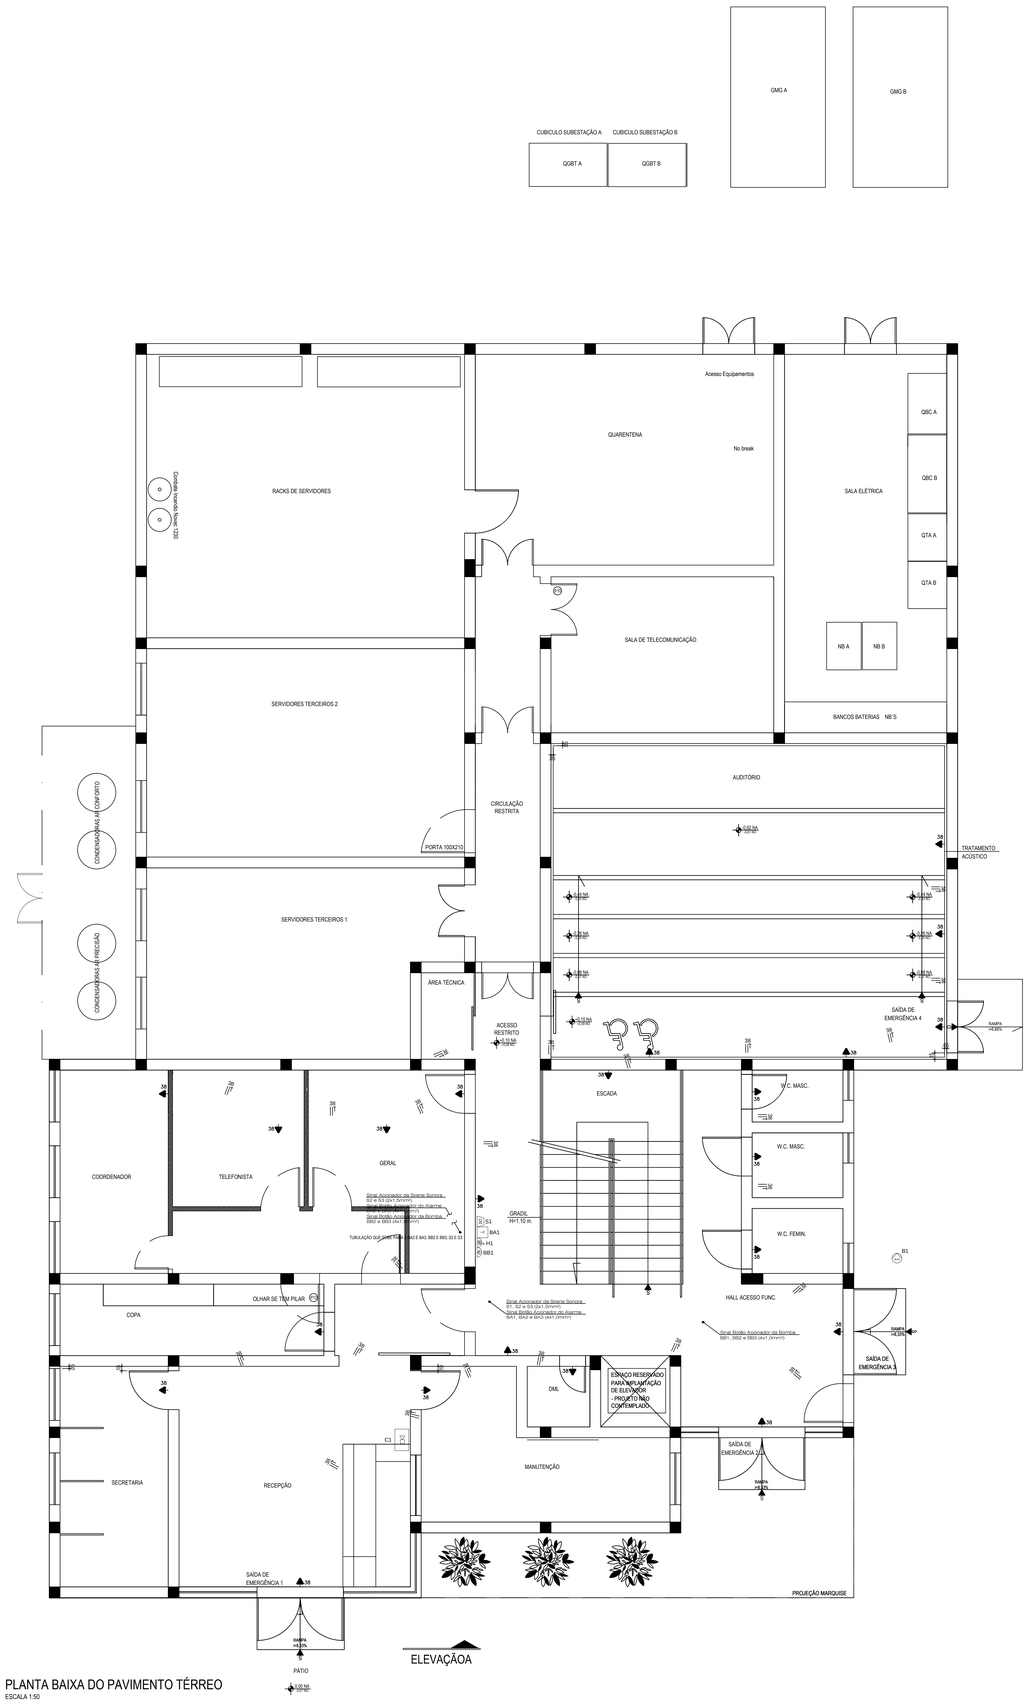


PLANTA BAIXA DO PAVIMENTO TÉRREO
ESCALA 1:50

PLANTA BAIXA DO PAVIMENTO TÉRREO
ESCALA 1:50

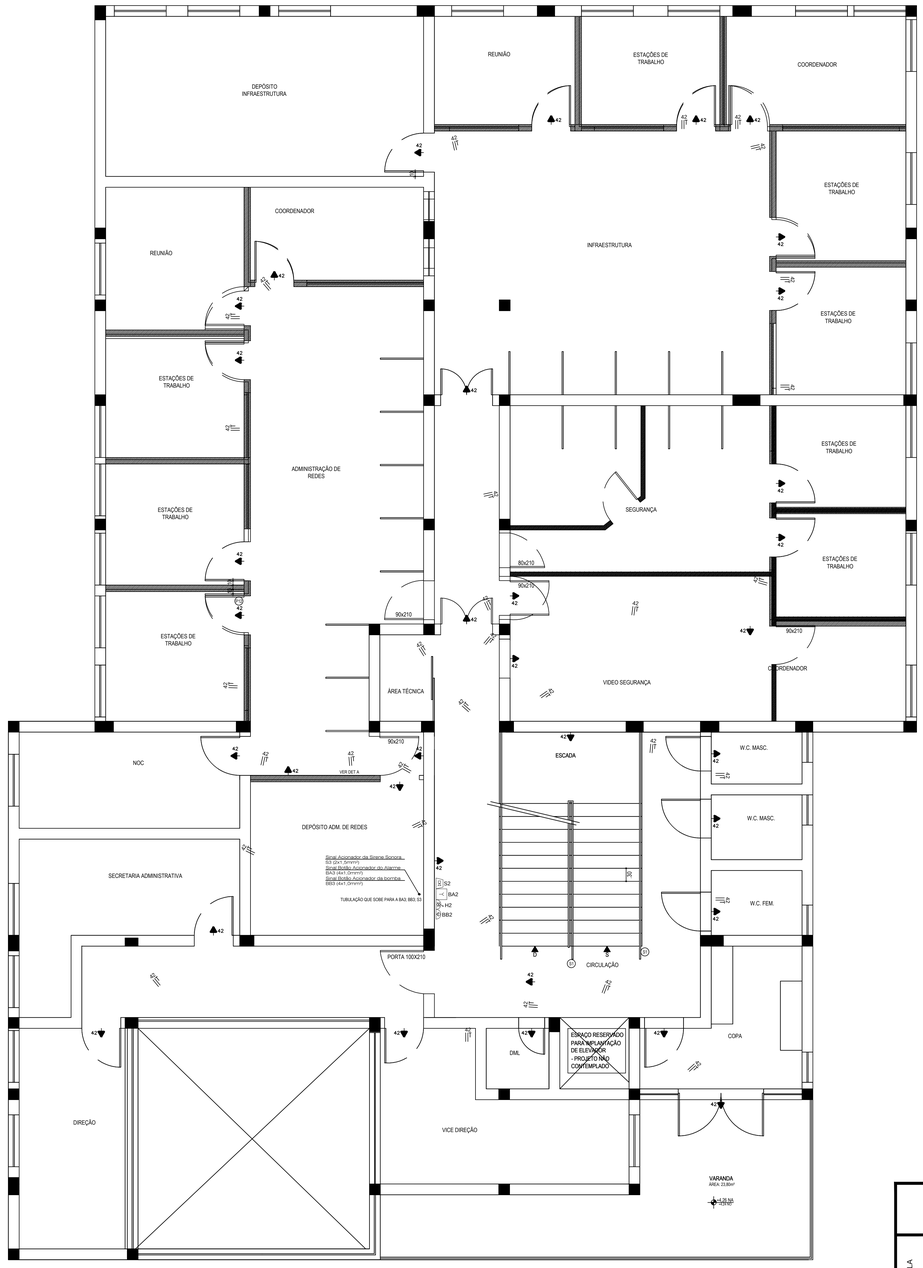

PLANTA BAIXA DO 1º PAVIMENTO
ESCALA 1:50

LEGENDA
DRY WALL

LEGENDA ELÉTRICA (PNT)

- Tomada 2P + T a 2,60m do piso acabado (4x2)
- Botoeira Acionadora do Alarme de Incêndio
- Botoeira Acionadora da Bomba de Incêndio
- Central de controle do alarme de Pânico e Incêndio
- Sirene sonora do Alarme de Pânico e Incêndio
- Hidrante
- Bomba de Incêndio
- Eletroduto embutido na parede ou no teto
- Eletroduto embutido no piso
- Tubulação que sobe
- Tubulação que vem do pavimento inferior

OBSERVAÇÃO:

1 - AS MEDIDAS DEVERÃO SER CONFERIDAS NO LOCAL
2- AS MEDIDAS DE TODAS AS ESQUADRIAS DEVERÃO SER CONFERIDAS NO LOCAL ANTES DE SEREM EXECUTADAS
3- BONECAS NÃO COTADAS SÃO DE 10cm

MINISTÉRIO DA EDUCAÇÃO
UNIVERSIDADE FEDERAL DE LAVRAS

UFLA
REITOR: PROF. JOSÉ ROBERTO SOARES SCOLFORO
VICE - REITOR: PROF. ÉDILA VILELA RESENDE VON PINHO
PRÓ - REITOR DE ADMINISTRAÇÃO: PROF. CARLOS JOSÉ PIMENTA
PREFEITO DO CAMPUS: PROF. ÉLBERIS PEREIRA BOTREL

EMPRESA
EMPRESA:
VERSA CONSTRUÇÕES LTDA
CNPJ: 33.538.240/0001-01

PROJETO
TITULO:
DGTI - DIRETÓRIO DE GESTÃO DE TECNOLOGIA DE INFORMAÇÃO
EDIFICAÇÃO 19 TP002/2013/UFLA
CONTEÚDO:
LOCAÇÃO DE PONTOS DE EMERGÊNCIA (ILUMINAÇÃO, BOTOEIRAS CENTRAL DE ALARME)
AUTOR DO PROJETO:
THIAGO PEREIRA GONÇALVES ENGENHEIRO ELETRICISTA - CREA 137518
EXECUÇÃO DE OBRA:
XXXXXXXXXX ENGENHEIRO CIVIL - CREA XXXXXX

DATA:	REVISÃO DATA:	PROJETO:
24/09/2013		ELÉTRICO
ESCALA: 1/50	ÁREA: (m²) 1.518,15 + 493,61 (TERRAÇO)	FOLHA: 07/11

A0