
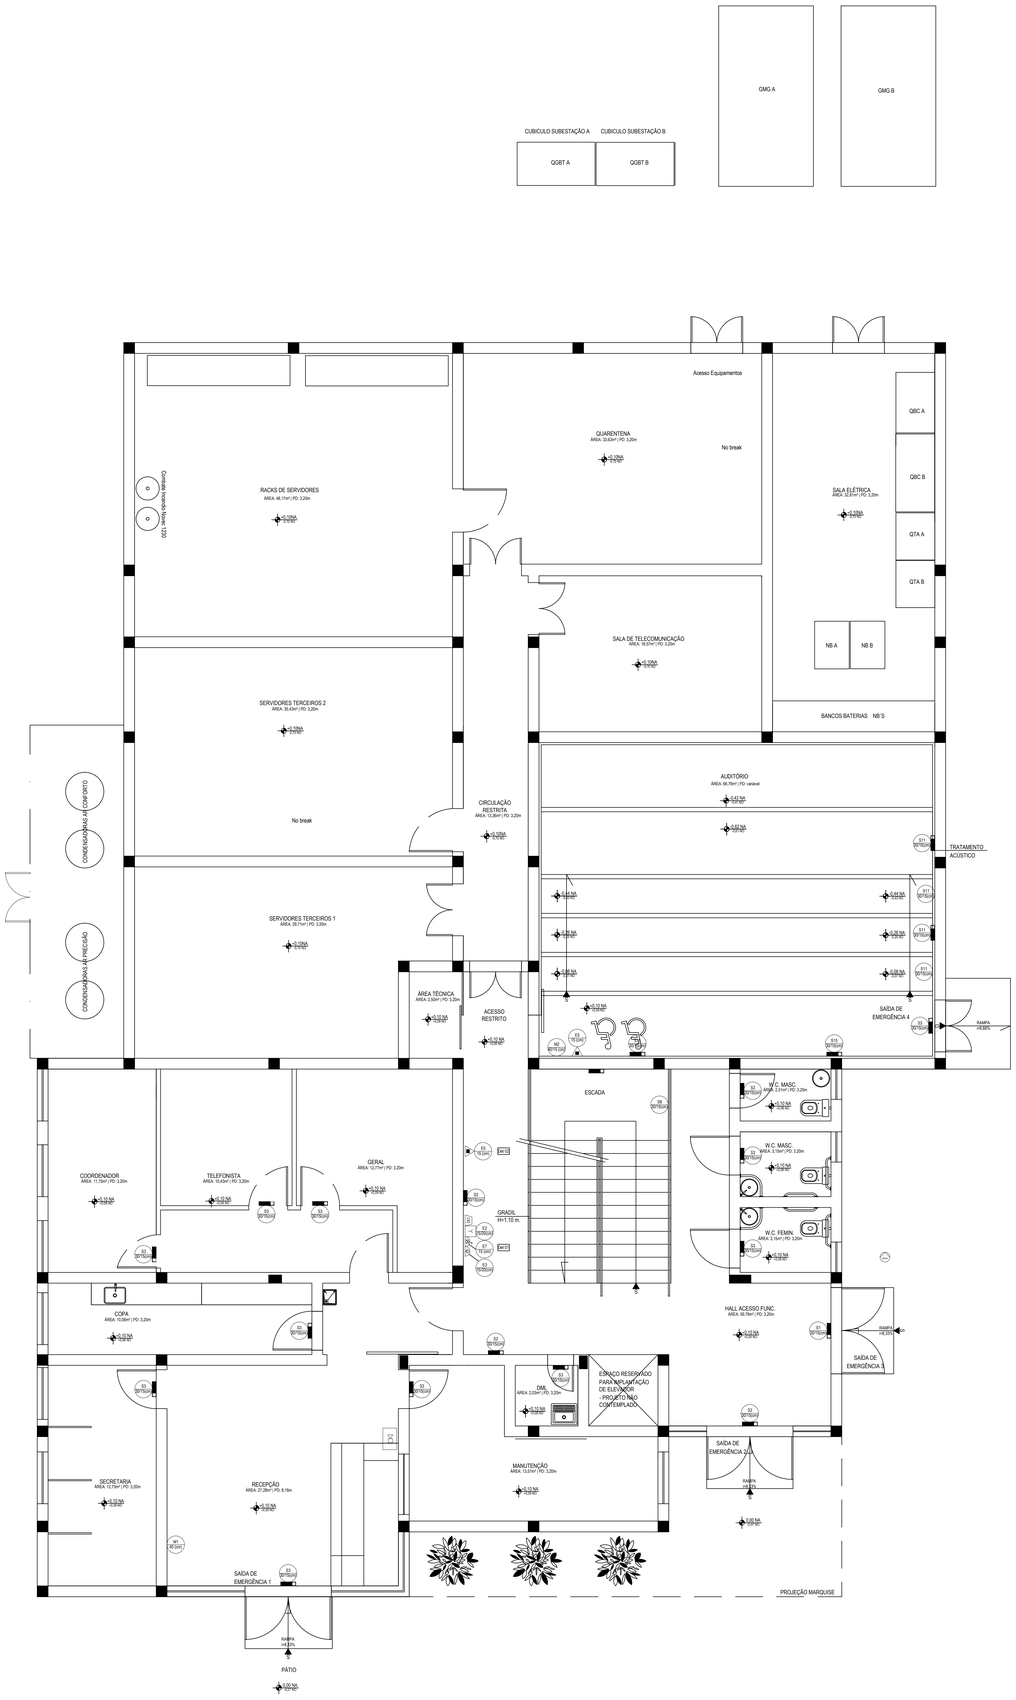


PLANTA BAIXA DO PAVIMENTO TÉRREO

ESCALA 1:50

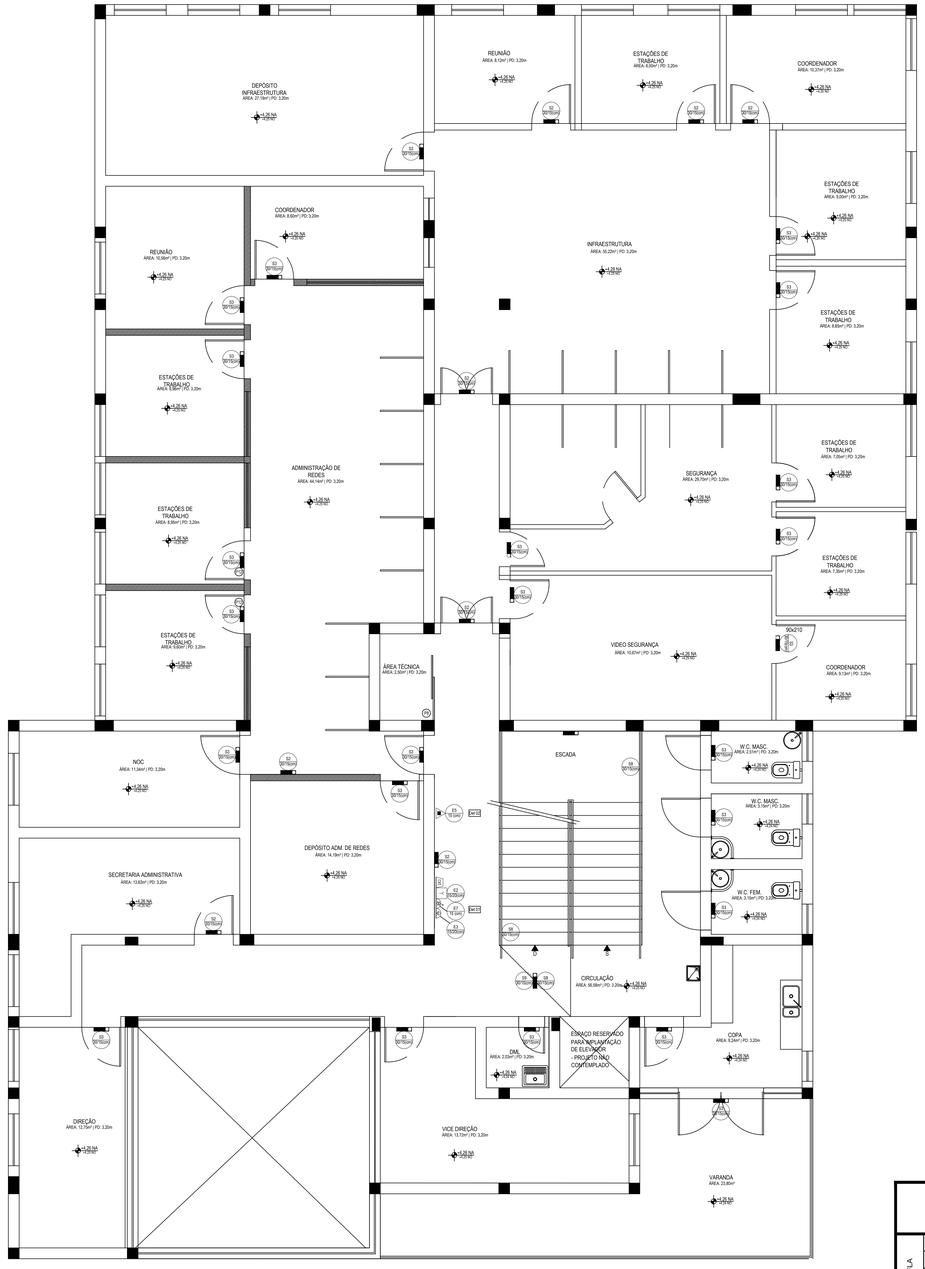

PLANTA BAIXA DO 1º PAVIMENTO

ESCALA 1:50

LEGENDA

DRY WALL

LEGENDA PÂNICO E INCÊNDIO	
	Iluminação de Emergência de Aclaramento Tipo Bloco Autonomo a 2,60m do Piso Acabado
Y	Botoeira Acionadora de Alarme
	Detector Fotoelétrico de Fumaça
DE	Central de controle do alarme de Pânico e Incêndio
DS	Sirene sonora do Alarme de Pânico e Incêndio
	Bomba de Incêndio
	Extintor de Pó Quimico ABC: 2-A, 20 B/ C
	Sprinkler
	Hidrante
	Botoeira Acionadora da Bomba de Incêndio

OBSERVAÇÃO:

1 - AS MEDIDAS DEVERÃO SER CONFERIDAS NO LOCAL
2- AS MEDIDAS DE TODAS AS ESQUADRIAS DEVERÃO SER CONFERIDAS NO LOCAL ANTES DE SEREM EXECUTADAS
3- BONECAS NÃO COTADAS SÃO DE 10cm

MINISTÉRIO DA EDUCAÇÃO
UNIVERSIDADE FEDERAL DE LAVRAS

UFLA

REITOR: PROF. JOSÉ ROBERTO SOARES SCOLFORO
VICE - REITOR: PROF. ÉDILA VILÉLA RESENDE VON PINHO
PRÓ - REITOR DE ADMINISTRAÇÃO: PROF. CARLOS JOSÉ PIMENTA
PREFEITO DO CAMPUS: PROF. ÉLBERIS PEREIRA BOTREL

EMPRESA

EMPRESA:
VERSA CONSTRUÇÕES LTDA

CNPJ: 33.538.240/0001-01

PROJETO

TITULO:
DGTI - DIRETÓRIO DE GESTÃO DE TECNOLOGIA DE INFORMAÇÃO
EDIFICAÇÃO 19 TP002/2013/UFLA

CONTEUDO:
ILUMINAÇÃO DE EMERGÊNCIA, EXTINTORES, HIDRANTES, AVISADOR SONORO, CENTRAL DE ALARME, BOTOEIRAS DE EMERGÊNCIA, BOMBA DE INCÊNDIO E ROTA DE FUGA

AUTOR DO PROJETO:
ALEXANDRE LACERDA ——— ENGENHEIRO CIVIL - CREA 8252

EXECUÇÃO DE OBRA:
XXXXXXXXXX ENGENHEIRO CIVIL - CREA XXXXXX

DATA:	REVISÃO DATA:	PROJETO:
24/09/2013		PÂNICO E INCÊNDIO
ESCALA: 1/50	ÁREA: (m²) 1.518,15 + 493,61 (TERRAÇO)	FOLHA: 01/03

A0