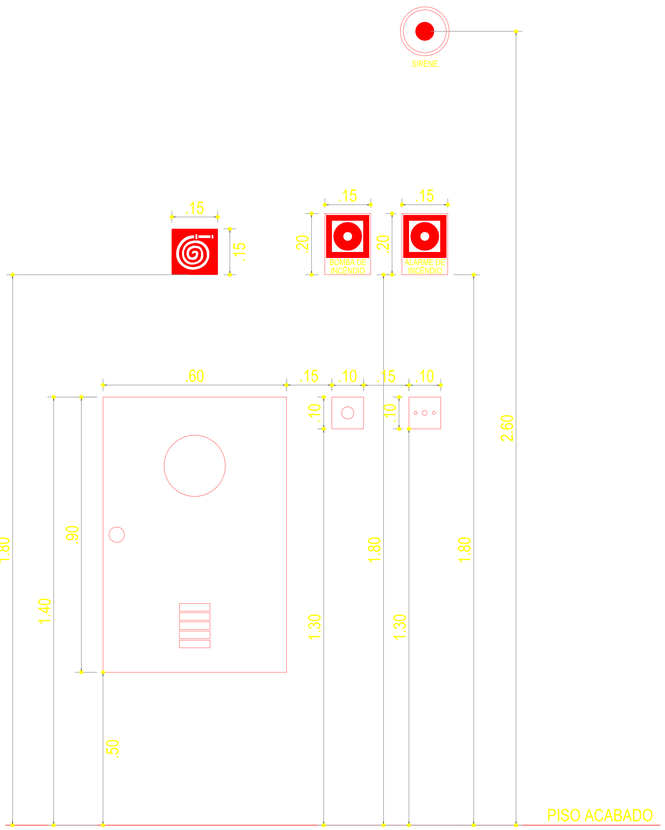


DETALHE 01
POSICIONAMENTO DO HIDRANTE + BOTOEIRA DA BOMBA + BOTOEIRA DO ALARME + PLACAS SINALIZAÇÃO
ESCALA 1:10

SIMBOLOGIA DE SINALIZAÇÃO - NSR 13434-2 - ITEM 5 DA ABNT

CÓDIGO	SÍMBOLO	SIGNIFICADO	FORMA E COR	APLICAÇÃO
E2		COMANDO MANUAL DE ALARME OU BOMBA DE INCÊNDIO	SÍMBOLO: RETANGULAR FUNDO: VERMELHA PICTOGRAMA: FOTOLUMINESCENTE	PONTO DE ACIONAMENTO DE ALARME DE INCÊNDIO OU BOMBA DE INCÊNDIO DEVE VIR SEMPRE ACOMPANHADO DE UMA MENSAGEM ESCRITA, DESIGNANDO O EQUIPAMENTO ACIONADO POR AQUELE PONTO
E3				
E5		EXTINTOR DE INCÊNDIO	SÍMBOLO: QUADRADO FUNDO: VERMELHA PICTOGRAMA: FOTOLUMINESCENTE	INDICAÇÃO DE LOCALIZAÇÃO DOS EXTINTORES DE INCÊNDIO
E7		ABRIGO DE MANGUEIRA E HIDRANTE	SÍMBOLO: QUADRADO FUNDO: VERMELHA PICTOGRAMA: FOTOLUMINESCENTE	INDICAÇÃO DO ABRIGO DA MANGUEIRA DE INCÊNDIO (COM OU SEM HIDRANTE NO SEU INTERIOR
M1		INDICAÇÃO DOS SISTEMAS DE PROTEÇÃO CONTRA INCÊNDIO EXISTENTE NA EDIFICAÇÃO	SÍMBOLO: QUADRADO OU RETANGULAR FUNDO: VERDE MENSAGEM ESCRITA REFERENTE AOS SISTEMAS DE PROTEÇÃO CONTRA INCÊNDIO EXISTENTES NA EMPACAÇÃO, O TIPO DE ESTRUTURA E OS TELEFONES DE EMERGÊNCIA LETRAS: BRANCAS	NA ENTRADA PRINCIPAL DA EDIFICAÇÃO
M2		INDICAÇÃO DA LOTAÇÃO MÁXIMA ADMITIDA NO RECINTO DE REUNIÃO DE PÚBLICO	SÍMBOLO: RETANGULAR FUNDO: VERDE MENSAGEM ESCRITA "LOTAÇÃO MÁXIMA ADMITIDA XX PESSOAS SENTADAS XY PESSOAS EM PÉ LETRAS: BRANCAS	NAS ENTRADAS PRINCIPAIS DOS RECINTOS DE REUNIÃO DE PÚBLICO

SIMBOLOS PARA IDENTIFICAÇÃO DE PLACAS EM PLANTA BAIXA


SINALIZAÇÃO RETANGULAR	SINALIZAÇÃO QUADRADA	SINALIZAÇÃO TRIANGULAR	SINALIZAÇÃO CIRCULAR
CÓDIGO 19|016	CÓDIGO 19|016	CÓDIGO 19|016	CÓDIGO 19|016

OBS.1 - A ALTURA DAS PLACAS DE SINALIZAÇÃO SERÁ INSTALADA DE MODO QUE A SUA BASE ESTEJA NO MÍNIMO A 1,80m NO PISO ACABADO, CONFORME ITEM 5.7.3a DA NBR 13434-1 DA ABNT.
2 - A SINALIZAÇÃO DE PORTAS DE SAÍDA DE EMERGÊNCIA DEVE SER LOCALIZADA IMEDIATAMENTE ACIMA DAS PORTAS, NO MÁXIMO A 0,10m DA VERGA OU NA IMPOSSIBILIDADE DESTA, DIRETAMENTE NA FOLHA DA PORTA, CENTRALIZADA A UMA ALTURA DE 1,80m, MEDIDA DO PISO ACABADO À BASE DA SINALIZAÇÃO, DE ACORDO COM O ITEM 5.7.3a DA NBR 13434-1 DA ABNT.

Nota Sobre Sistema de Proteção Contra Descargas Atmosféricas (SPDA)


O Projeto, a execução, a instalação, a manutenção do Sistema de Proteção Contra Descarga Atmosférica (SPDA) desta edificação, bem como a segurança de pessoas e instalações no seu espaço físico dentro do volume protegido, deverão atender as condições da NBR 5419 vigente.

SIMBOLOGIA DE SINALIZAÇÃO - NBR 13434-2 - ITEM 5 DA ABNT

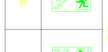
CÓDIGO	SÍMBOLO	SIGNIFICADO	FORMA E COR	APLICAÇÃO
S1		SAÍDA DE EMERGÊNCIA	SÍMBOLO: RETANGULAR FUNDO: VERDE PICTOGRAMA: FOTOLUMINESCENTE	INDICAÇÃO DO SENTIDO (DIREITA) DE UMA SAÍDA DE EMERGÊNCIA, ESPECIAMENTE PARA SER FIXADO EM COLUNAS OU PAREDES DIMENSÕES MÍNIMAS: L=1,5H
S2				INDICAÇÃO DO SENTIDO (ESQUERDA) DE UMA SAÍDA DE EMERGÊNCIA, ESPECIAMENTE PARA SER FIXADO EM COLUNAS OU PAREDES DIMENSÕES MÍNIMAS: L=1,5H
S3				INDICAÇÃO DE UMA SAÍDA DE EMERGÊNCIA A SER AFIXADA ACIMA DA PORTA, PARA INDICAR SEU ACESSO
S8		ESCADA DE EMERGÊNCIA		INDICAÇÃO DO SENTIDO DE FUGA NO INTERIOR DAS ESCADAS. INDICA DIREITA OU ESQUERDA, DESCENDO OU SUBINDO. O DESENHO INDICATIVO DEVE SER POSICIONADO DE ACORDO COM O SENTIDO A SER SINALIZADO.
S9				
S10				
S11				
S15		SAÍDA DE EMERGÊNCIA	SÍMBOLO: RETANGULAR FUNDO: VERDE PICTOGRAMA: FOTOLUMINESCENTE	INDICAÇÃO DE SAÍDA DE EMERGÊNCIA COM RAMPAS PARA DEFICIENTES, UTILIZADA COMO COMPLEMENTAÇÃO DO PICTOGRAMA FOTOLUMINESCENTE (SETA OU "IMAGEM" OU "AMBOS")
S19		NÚMERO DO PAVIMENTO	SÍMBOLO: RETANGULAR OU QUADRADA FUNDO: VERDE MENSAGEM INDICANDO NÚMERO DO PAVIMENTO. PODE SE FORMAR PELA ASSOCIAÇÃO DE DUAS PLACAS. POR EXEMPLO: 1º + SS = 1ºSS QUE SIGNIFICA "1º SUBSOLO".	INDICAÇÃO DO PAVIMENTO, NO INTERIOR DA ESCADA (PATAMAR)

EXTINTOR DE PÓ QUÍMICO ABC PREMIUM


Classe de Fogo	Capacidade Extintora	Carga (kg)	Agente Extintor	Tempo de Descarga	Pressão de Trabalho	Peso Bruto (kg)	Altura (mm)	Diâmetro (mm)	Distância a ser Percorrida (m)
ABC	1-A;10B:C	1.00	Fosfato Monoamônico	8-11s	1,35Mpa	1,70	330.00	76.20	20.00
ABC	2-A;40B:C	2.30	Fosfato Monoamônico	13-15s	1,35Mpa	3,40	405.00	101.60	20.00
ABC	4-A;80B:C	4.50	Fosfato Monoamônico	20-24s	1,35Mpa	7,00	525.00	137.00	20.00
ABC	6-A;120B:C	9.00	Fosfato Monoamônico	26-30s	1,35Mpa	13,50	610.00	177.00	20.00

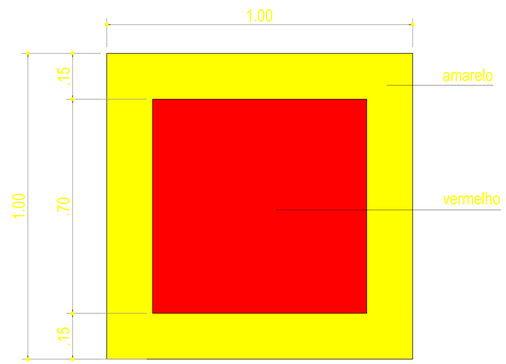

DETALHE 03
SINALIZAÇÃO DE PISO DOS EXTINTORES
ESCALA 1:10

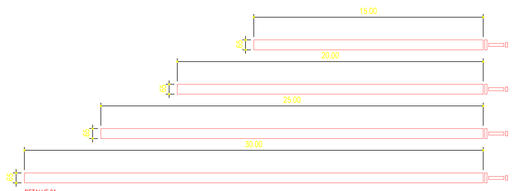

DETALHE 04
TAMANHO COMERCIAL DE MANGUEIRAS PARA HIDRANTES (2.1/2" - 65mm)
ESCALA 1:200

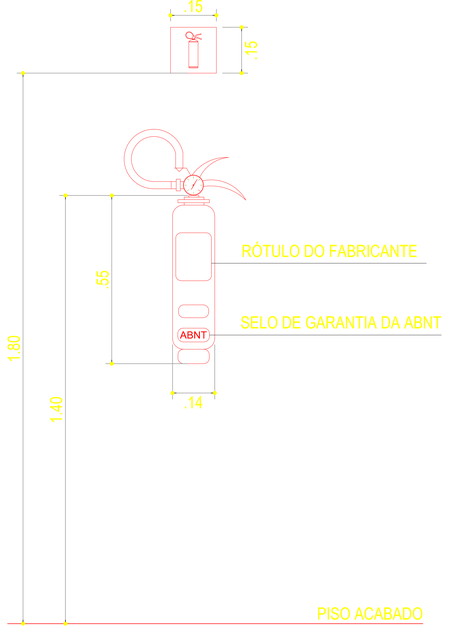

DETALHE 02
POSICIONAMENTO DO EXTINTOR DE INCÊNDIO
ESCALA 1:10

OBSERVAÇÃO:

1 - AS MEDIDAS DEVERÃO SER CONFERIDAS NO LOCAL
2- AS MEDIDAS DE TODAS AS ESQUADRIAS DEVERÃO SER CONFERIDAS NO LOCAL ANTES DE SEREM EXECUTADAS
3- BONECAS NÃO COTADAS SÃO DE 10cm

MINISTÉRIO DA EDUCAÇÃO
UNIVERSIDADE FEDERAL DE LAVRAS

UFLA

REITOR: PROF. JOSÉ ROBERTO SOARES SCOLFORO
VICE - REITOR: PROF. ÉDILA VILELA RESENDE VON PINHO
PRÓ - REITOR DE ADMINISTRAÇÃO: PROF. CARLOS JOSÉ PIMENTA
PREFEITO DO CAMPUS: PROF. ÉLBERIS PEREIRA BOTREL

EMPRESA

EMPRESA:
VERSA CONSTRUÇÕES LTDA
CNPJ: 33.538.240/0001-01

PROJETO

TÍTULO:
DGTI - DIRETÓRIO DE GESTÃO DE TECNOLOGIA DE INFORMAÇÃO
EDIFICAÇÃO 19 TP002/2013/UFLA
CONTEÚDO:
DETALHES
AUTOR DO PROJETO:
ALEXANDRE LACERDA ENGENHEIRO CIVIL - CREA 8252
EXECUÇÃO DE OBRA:
XXXXXXXXX ENGENHEIRO CIVIL - CREA XXXXXX

DATA:	REVISÃO DATA:	PROJETO:
24/09/2013		PÂNICO E INCÊNDIO
ESCALA: INDICADA	ÁREA: (m²) 1.518,15 + 493,61 (TERRAÇO)	FOLHA: 03/03

A0