
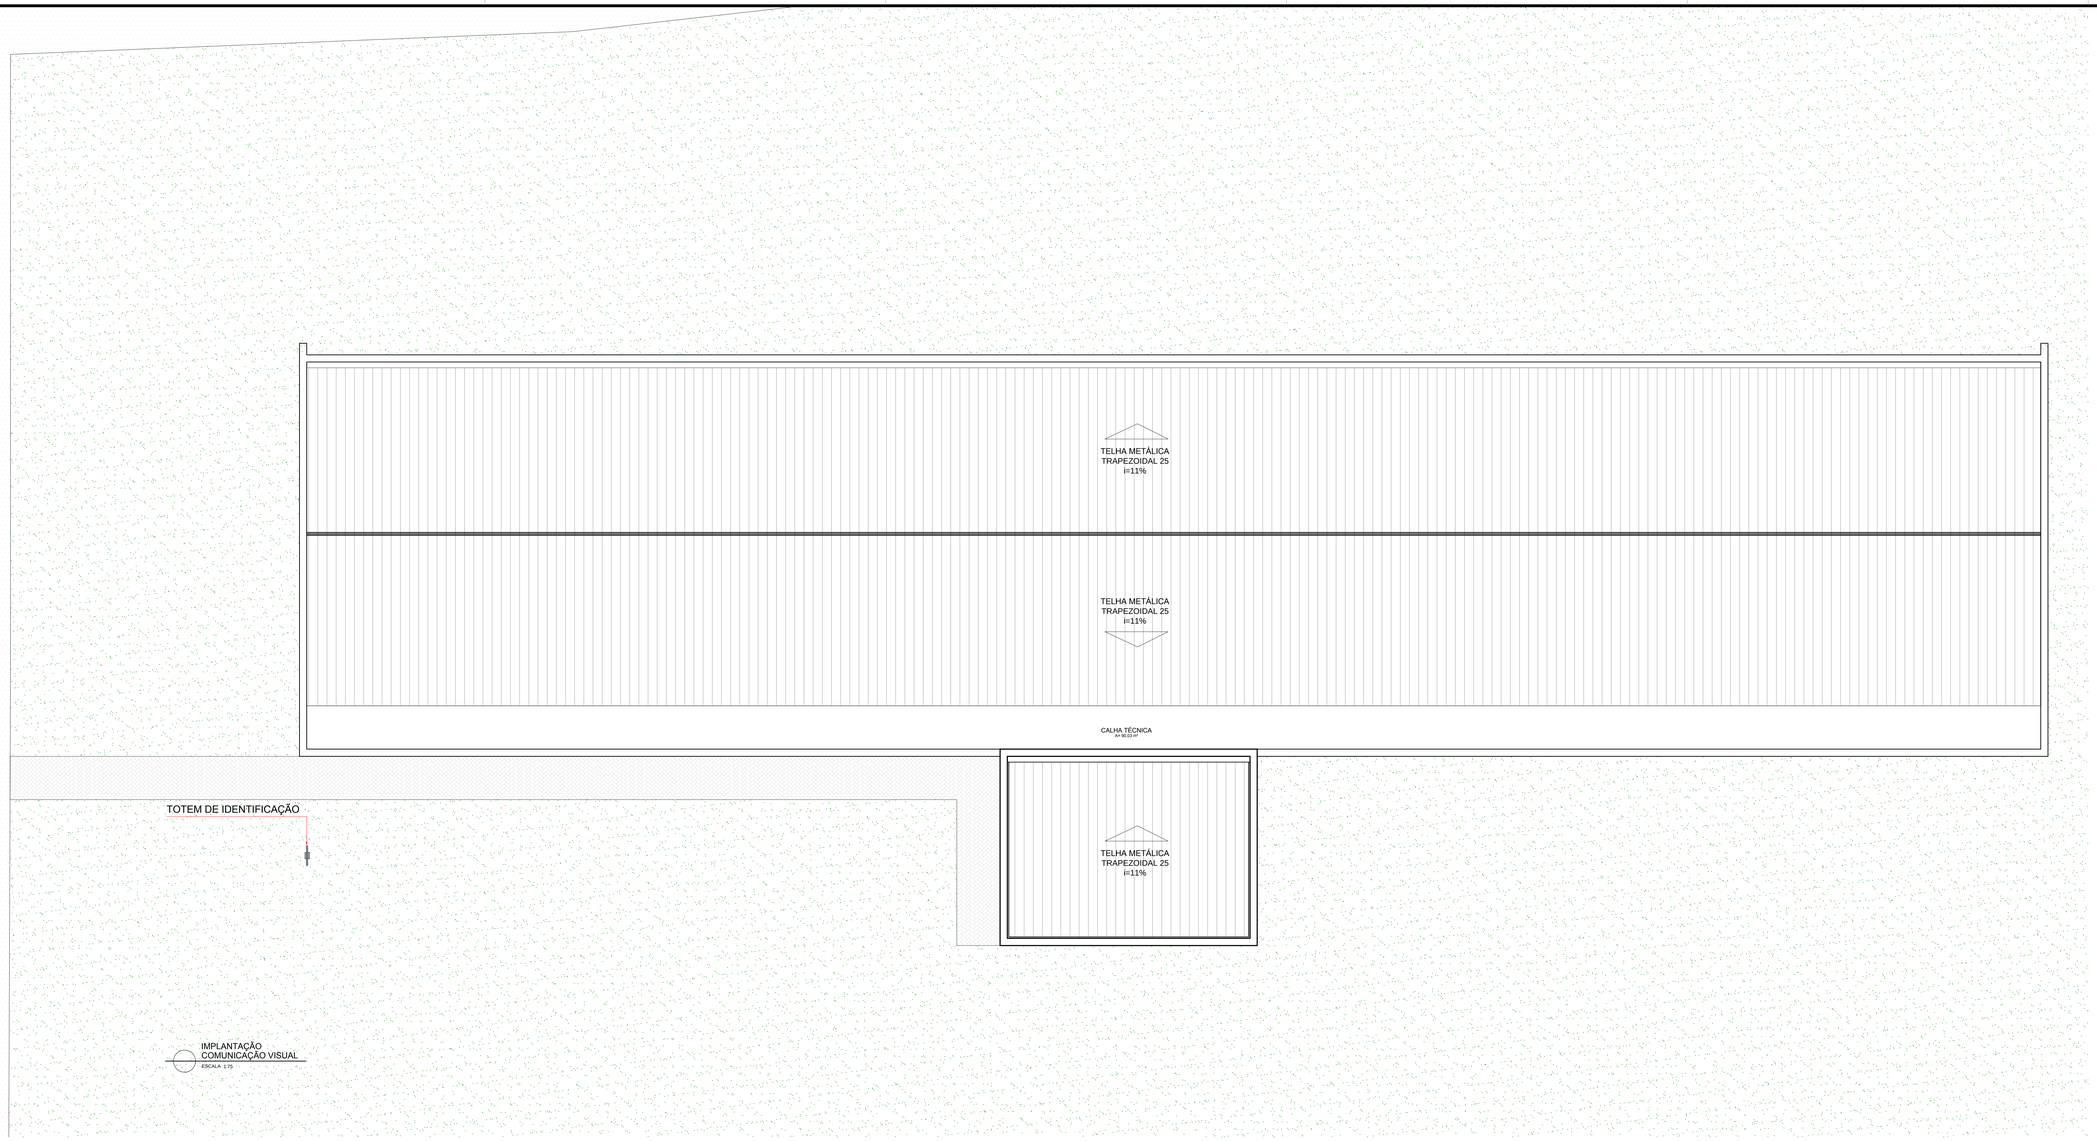


IMPLANTAÇÃO
COMUNICAÇÃO VISUAL
ESCALA 1/75

TOTEM DE IDENTIFICAÇÃO

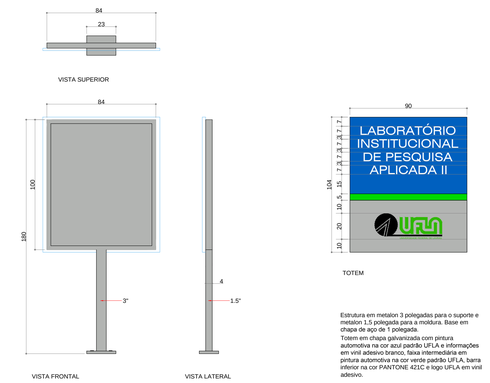

FACES DO TOTEM

Estrutura em metalon 3 polegadas para o suporte e metalon 1,5 polegada para a moldura. Base em chapa de aço de 1 polegada.
Totem em chapa galvanizada com pintura automotiva na cor azul padrão UFLA e informações em vinil adesivo branco, faixa intermediária em pintura automotiva na cor verde padrão UFLA, barra inferior na cor PANTONE 421C e logo UFLA em vinil adesivo.

MINISTÉRIO DA EDUCAÇÃO
UNIVERSIDADE FEDERAL DE LAVRAS

EMPRESA

EMPRESA:
AS BUILT ENGENHARIA DE PROJETOS LTDA

CNPJ: 09.480.531/0001-01

PROJETO

TÍTULO:
PROJETO COMUNICAÇÃO VISUAL
LABORATÓRIO INSTITUCIONAL DE PESQUISA APLICADA II

CONTEÚDO:
IMPLANTAÇÃO

AUTOR DO PROJETO:
ARQ. JULIANA GAIDA SANTOS
CAU - A20.499-9

EXECUÇÃO DE OBRA:

DATA:	REVISÃO DATA:	PROJETO:
14/01/2015	-	EXECUTIVO
ESCALA:	ÁREA: (m²)	FOLHA:
INDICADA	1.859,96	CV 01/05