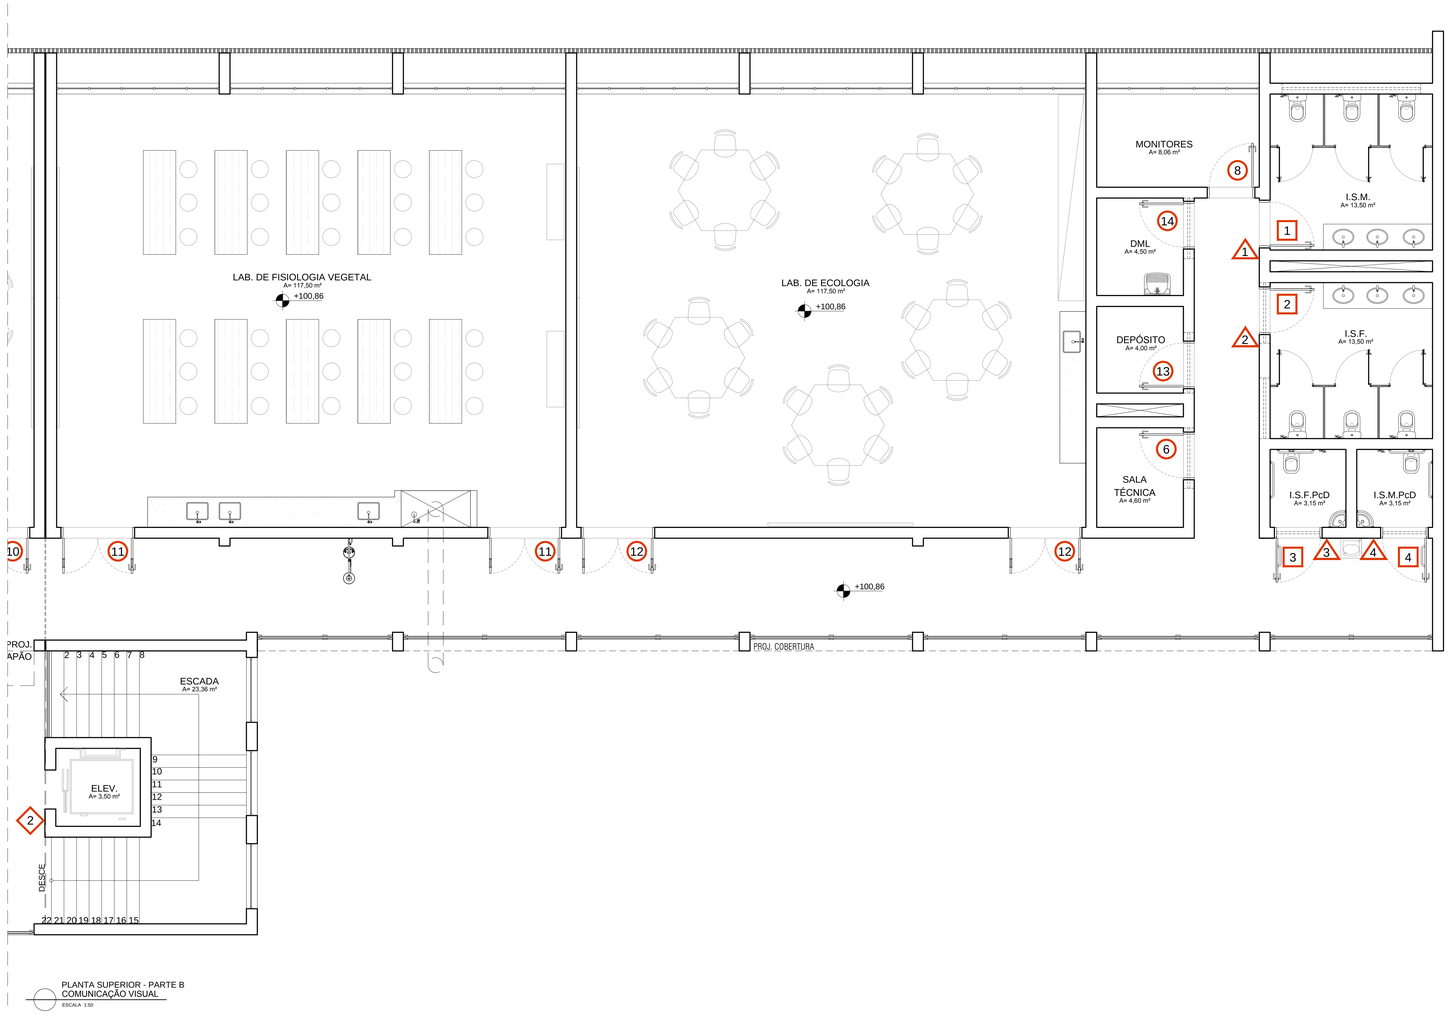


PLANTA SUPERIOR - PARTE B
COMUNICAÇÃO VISUAL
ESCALA 1:50

LEGENDA COMUNICAÇÃO VISUAL:

NÚMERO	NOME DO AMBIENTE	QUANTIDADE
○	PLACA INDICATIVA DE AMBIENTE - TIPO A	
1	LABORATÓRIO DE BOTÂNICA ESTRUTURAL NÚMERO DA SALA 1	2
2	SALA DE APOIO NÚMERO DA SALA SEM NÚMERO	5
3	LABORATÓRIO DE BIOLOGIA CELULAR NÚMERO DA SALA 2	2
4	LABORATÓRIO DE MICROBIOLOGIA NÚMERO DA SALA 3	2
5	LABORATÓRIO DE BIOINFORMÁTICA NÚMERO DA SALA 4	2
6	ACESSO RESTRITO NÚMERO DA SALA SEM NÚMERO	1
7	GABINETE NÚMERO DA SALA SEM NÚMERO	1
8	MONITORES NÚMERO DA SALA SEM NÚMERO	2
9	LABORATÓRIO DE ZOOLOGIA NÚMERO DA SALA 5	2
10	LABORATÓRIO DE BOTÂNICA SISTEMÁTICA NÚMERO DA SALA 6	2
11	LABORATÓRIO DE FISIOLOGIA VEGETAL NÚMERO DA SALA 7	2
12	LABORATÓRIO DE ECOLOGIA NÚMERO DA SALA 8	2
13	DEPÓSITO NÚMERO DA SALA SEM NÚMERO	1
14	DEPÓSITO DE MATERIAIS DE LIMPEZA NÚMERO DA SALA SEM NÚMERO	1
□	PLACA SANITÁRIOS - TIPO B	
1	PICTOGRAMAS - SANITÁRIO MASCULINO	2
2	PICTOGRAMAS - SANITÁRIO FEMININO	2
3	PICTOGRAMAS - SANITÁRIO FEMININO E PICTOGRAMA DE ACESSIBILIDADE	2
4	PICTOGRAMAS - SANITÁRIO MASCULINO E PICTOGRAMA DE ACESSIBILIDADE	2
△	SINALIZAÇÃO VISUAL E TÁTIL - TIPO C	
1	SANITÁRIO MASCULINO	2
2	SANITÁRIO FEMININO	2
1	SANITÁRIO PcD FEMININO	2
2	SANITÁRIO PcD MASCULINO	2
◇	SINALIZAÇÃO VISUAL E TÁTIL - TIPO E	
1	PAVIMENTO 1	1
2	PAVIMENTO 2	1

TIPOLOGIA DE PLACAS
medidas em cm

PLACA - TIPO A
indicativa de ambiente





ADESIVOS PARA PORTAS - TIPO B
sanitários





PLACA - TIPO C
sinalização visual e tátil



PLACA - TIPO D
sinalização visual e tátil





PARÂMETROS DE IDENTIDADE VISUAL

OS TEXTOS SERÃO ESCRITOS EM FONTE SWIS 721 EX BT, CAIXA ALTA. OS NÚMEROS DAS SALAS SERÃO ESCRITOS EM FONTE BAUHAUS 93. AMBOS EM ADESIVO VINÍLICO COM RECORTE ELETRÔNICO, COLADOS SOBRE AS PLACAS

TIPOLOGIA:

SWIS 721 EX BT:
ABCDEFGHIJKLMNOPQRSTUVXZ

BAUHAUS 93:
1234567890

CORES:

CINZA CLARO:
CMYK: 0% 0% 0% 25%

AZUL PADRÃO UFLA:
CMYK: 100% 50% 0% 25%

VERDE PADRÃO UFLA:
CMYK: 100% 0% 100% 15%


PICTOGRAMAS:



FIXAÇÃO:

PLACAS METÁLICAS COLADAS COM ADESIVO DUPLA FACE 3M


CONSTRUÇÃO DAS PLACAS E ADESIVOS

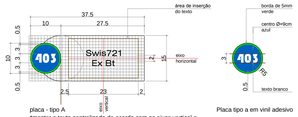

placa - tipo A
*manter o texto centralizado de acordo com os eixos vertical e horizontal e dentro da área de inserção.


Placa tipo a em vinil adesivo

Placa em alumínio composto 3mm com pintura eletrostática na cor PANTONE 421 C ou similar.
Letras em vinil adesivo preto.
Números e círculo em vinil adesivo conforme composição.
Fixação com fita dupla face 3M.

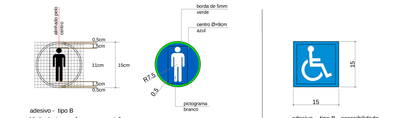

adesivo - tipo B
Vinil adesivo conforme composição.

adesivo - tipo B - acessibilidade
seguir padrões do símbolo internacional de acessibilidade (ABNT NBR 9050 - 5.4.1.1)
cor - PANTONE 2925 C

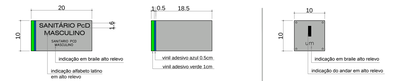


placa - tipo C

Placa em alumínio composto 3mm com pintura eletrostática na cor PANTONE 421 C ou similar.
Letras pretas em acrílico coladas na placa.
Faixas coloridas em vinil adesivo.
Fixação da placa com fita dupla face 3M.

placa - tipo E

Placa em alumínio composto 3mm com pintura eletrostática na cor PANTONE 421 C ou similar.
Números em acrílico preto colados na placa.
Fixação da placa com fita dupla face 3M.

POSICIONAMENTO

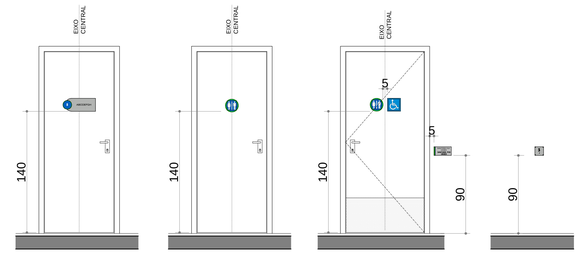


TIPOLOGIA A
ESCALA 1:25

TIPOLOGIA B
ESCALA 1:25

TIPOLOGIA B/C
ESCALA 1:25

TIPOLOGIA D
ESCALA 1:25

PLANTA LOCALIZAÇÃO - PAVIMENTO SUPERIOR

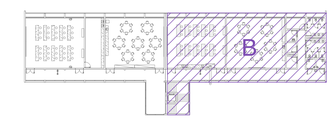

MINISTÉRIO DA EDUCAÇÃO
UNIVERSIDADE FEDERAL DE LAVRAS

EMPRESA

EMPRESA:
AS BUILT ENGENHARIA DE PROJETOS LTDA
CNPJ: 09.480.531/0001-01

PROJETO

TÍTULO:
PROJETO COMUNICAÇÃO VISUAL
LABORATÓRIO INSTITUCIONAL DE PESQUISA APLICADA II

CONTEÚDO:
PLANTA PAVIMENTO SUPERIOR - PARTE B

AUTOR DO PROJETO:
ARQ. JULIANA GAIDA SANTOS
CAU - A30.499-9

EXECUÇÃO DE OBRA:

DATA:	REVISÃO DATA:	PROJETO:
14/01/2015	-	EXECUTIVO
ESCALA: INDICADA	ÁREA: (m²) 1.859,96	FOLHA: CV 05/05