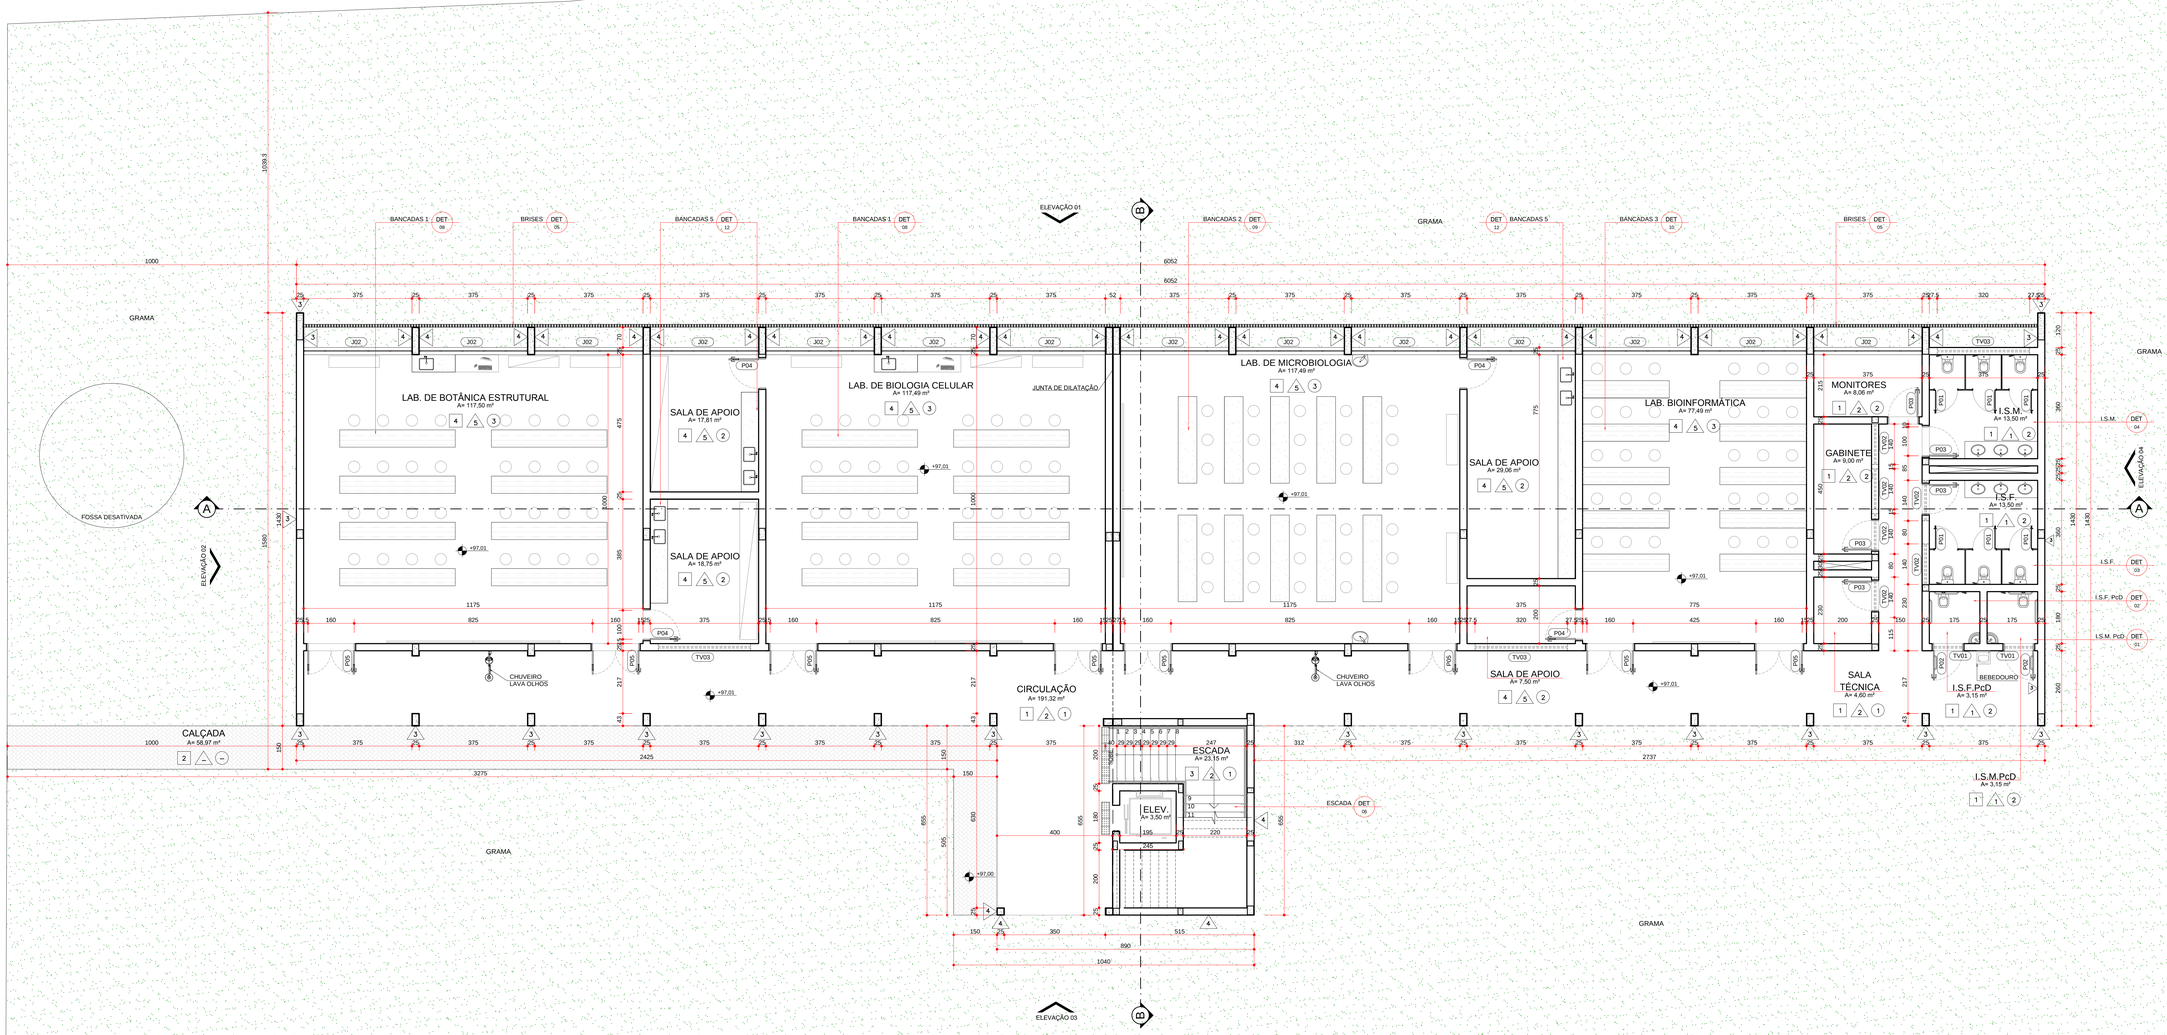


PLANTA PAVIMENTO TÉRREO
ÁREA - 899,72m²
ESCALA 1:75
ÁREA TOTAL - 1.859,96m²

PORTAS	
EXISTENTE	NOVAS
NÃO HÁ PORTAS EXISTENTES	P01 - 80x160cm - ABRIR - 12 UNIDADES P02 - 100x210cm - ABRIR - 04 UNIDADES P03 - 100x210cm - ABRIR - 11 UNIDADES P04 - 120x210cm - ABRIR - 05 UNIDADES P05 - 160x210cm - ABRIR - 16 UNIDADES PT01 - 90x210cm - ABRIR - 01 UNIDADE

JANELAS	
EXISTENTE	NOVAS
NÃO HÁ JANELAS EXISTENTES	J01 - 150x150cm - PEITORIL+380cm(PAVIMENTO TÉRREO) - FIXA - 03 UNIDADES J02 - 375x150cm - PEITORIL+130cm - MAXIMO AR - 28 UNIDADES TV01 - 150X60cm - PEITORIL + 230cm - FIXA - 04 UNIDADES TV02 - 140X60cm - PEITORIL + 230cm - FIXA - 11UNIDADES TV03 - 320X60cm - PEITORIL + 230cm - FIXA - 04 UNIDADES

REVESTIMENTOS		
PISO	PAREDE	TETO
1 - PISO GRAFITO GUARU STRATUS 60X60 OU SIMILAR TÉCNICO, COR CIMENTO CINZA BOLD OU EQUIVALENTE TÉCNICO, COM REJUNTE NA COR CINZA PLATINA QUARTZOLIT EPOXI OU EQUIVALENTE TÉCNICO, ASSENTADO SOBRE CONTRAPISO NIVELADO DE CONCRETO. 2 - BLOCO DE CONCRETO INTERTRAVADO 10X20cm. 3 - PISO EM GRANITO CINZA CORUMBÁ. 4 - PISO EM BORRACHA ESPORTIVA ESPESSURA 5,0 - LINHA ARGHADOR COR BRANCO 647 BOLD OU EQUIVALENTE TÉCNICO, COM REJUNTE NA COR CINZA PLATINA QUARTZOLIT EPOXI OU EQUIVALENTE TÉCNICO, ASSENTADO SOBRE CONTRAPISO NIVELADO DE CONCRETO.	1 - REVESTIMENTO CERÂMICO 1ª LINHA PORTOBELLO CIMENTO NATURAL 30X60 OU EQUIVALENTE TÉCNICO, COM REJUNTE NA COR CINZA PLATINA QUARTZOLIT EPOXI OU EQUIVALENTE TÉCNICO. 2 - PINTURA COM TINTA SUVINIL ESMALTE PREMIUM COR PAPEL DE PRESENTE 8258 OU EQUIVALENTE TÉCNICO. 3 - PINTURA COM TINTA SUVINIL PROTEÇÃO TOTAL ACRÍLICO PREMIUM COR ALTO-DA-COLINA 0597 OU EQUIVALENTE TÉCNICO. 4 - PINTURA COM TINTA SUVINIL PROTEÇÃO TOTAL ACRÍLICO PREMIUM COR VALE VERDE 8555 OU EQUIVALENTE TÉCNICO. 5 - REVESTIMENTO STRATUS 20X20 CERÂMICA - LINHA ARGHADOR COR CINZA 010 1ª 9/16" SUPERFINE EM AÇO GALVANIZADO NA COR CINZA PLATINA QUARTZOLIT EPOXI OU EQUIVALENTE TÉCNICO E NO RESTANTE PINTURA SUVINIL ESMALTE PREMIUM EPOXI ANTICORROSIVO COR PAPEL DE PRESENTE 8258.	1 - LAJE LISA SEMIGARANTE 1ª PINTURA TINTA SUVINIL TETOS COR BRANCO NEVE OU EQUIVALENTE TÉCNICO. 2 - FORRO DE GESSO COM PINTURA TINTA SUVINIL TETOS COR BRANCO NEVE OU EQUIVALENTE TÉCNICO. 3 - FORRO EM FIBRA MINERAL TIPO ENCORE DA ARMSTRONG EM PLACA 625x625mm, COM BORDA LAY-IN ESPESSURA DE 15mm, ACABAMENTO DA PLACA BIOBLOCK NA FRENTE E VERSO DA PLACA, RESISTÊNCIA A UMIDADE HUMIGUARD PLUS, RESISTÊNCIA A FOGO CLASSE A, SUSTENTADO POR PERFIS 1ª 9/16" SUPERFINE EM AÇO GALVANIZADO NA COR BRANCO OU EQUIVALENTE TÉCNICO, CONFORME PLANTAS DE FORRO.

OBSERVAÇÃO:
1 - AS MEDIDAS DEVERÃO SER CONFERIDAS NO LOCAL 2- AS MEDIDAS DE TODAS AS ESQUADRIAS DEVERÃO SER CONFERIDAS NO LOCAL ANTES DE SEREM EXECUTADAS 3- BONECAS NÃO COTADAS SÃO DE 10cm

MINISTÉRIO DA EDUCAÇÃO
UNIVERSIDADE FEDERAL DE LAVRAS

EMPRESA

EMPRESA:
AS BUILT ENGENHARIA DE PROJETOS LTDA
CNPJ: 09.480.531/0001-01

PROJETO

TÍTULO:
PROJETO ARQUITETÔNICO
LABORATÓRIO INSTITUCIONAL DE PESQUISA APLICADA II

CONTEÚDO:
PLANTA PAVIMENTO TÉRREO

AUTOR DO PROJETO:
ARQ. JULIANA GAIDA SANTOS
CAU - A30.499-9

EXECUÇÃO DE OBRA:

DATA:	REVISÃO DATA:	PROJETO:
18/12/2014	-	EXECUTIVO
ESCALA: 1/75	ÁREA: (m²) 1.859,96	FOLHA: ARQ 02/13