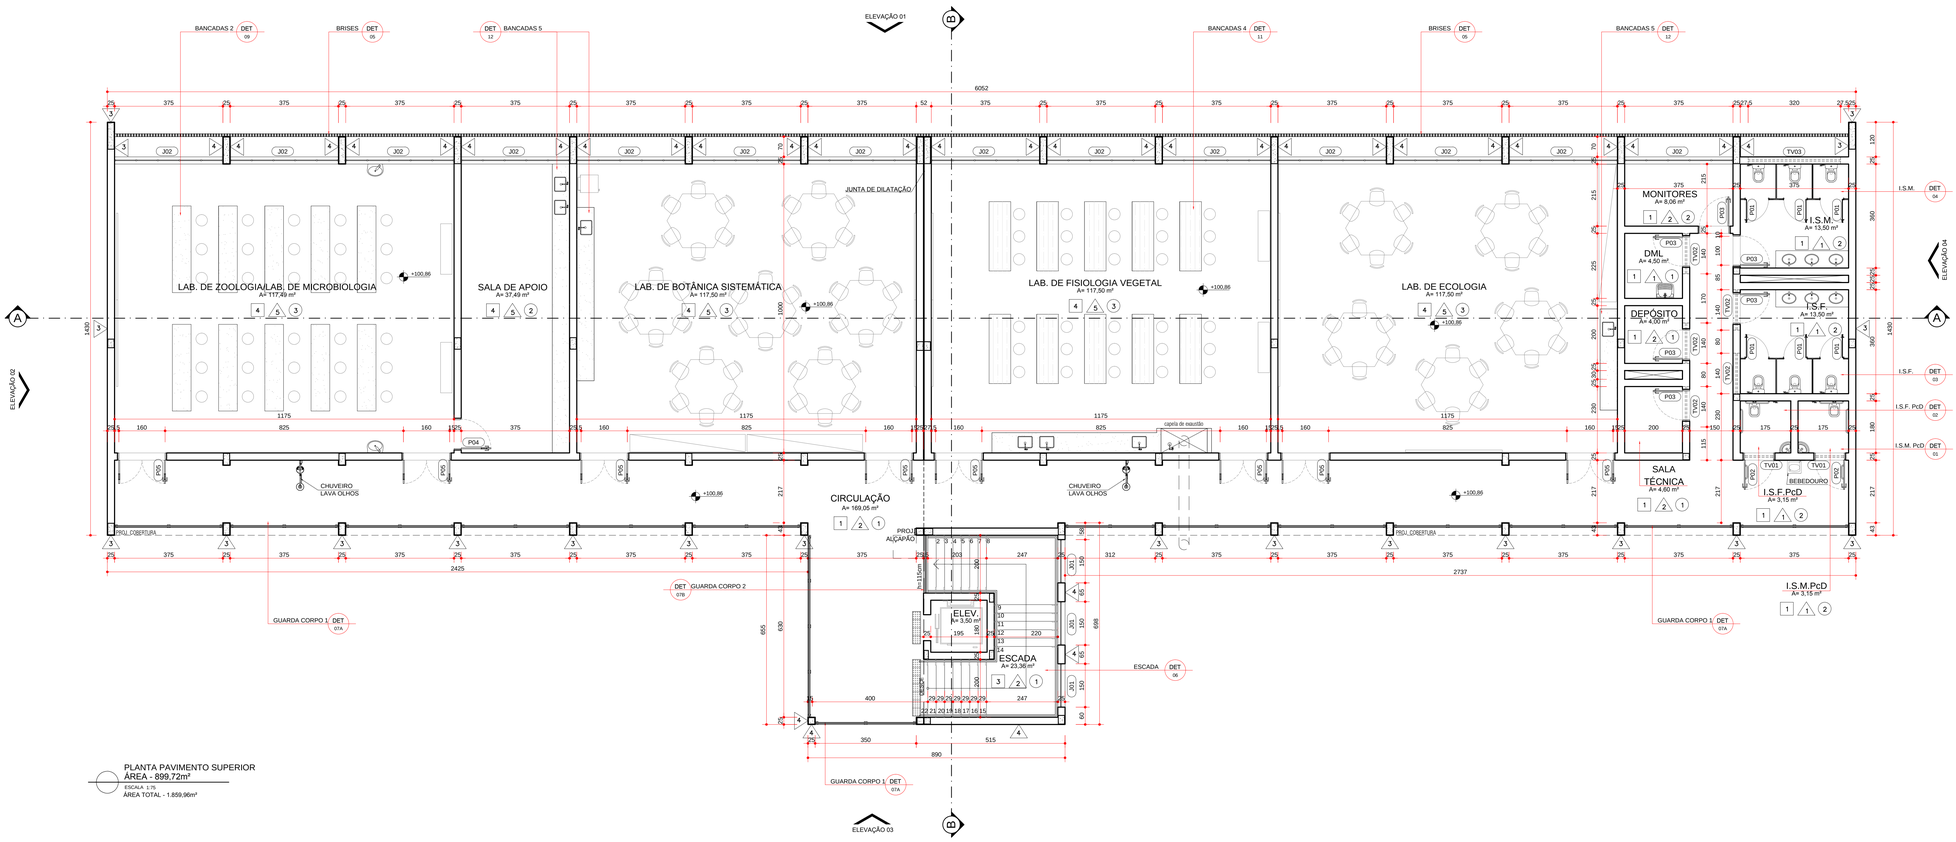


PLANTA PAVIMENTO SUPERIOR
ÁREA - 899,72m²
ESCALA 1:75
ÁREA TOTAL - 1.859,96m²

PORTAS

EXISTENTE	NOVAS
NÃO HÁ PORTAS EXISTENTES	P01 - 80x160cm - ABRIR - 12 UNIDADES P02 - 100x210cm - ABRIR - 04 UNIDADES P03 - 100x210cm - ABRIR - 11 UNIDADES P04 - 120x210cm - ABRIR - 05 UNIDADES P05 - 160x210cm - ABRIR - 16 UNIDADES PT01 - 90x210cm - ABRIR - 01 UNIDADE

JANELAS

EXISTENTE	NOVAS
NÃO HÁ JANELAS EXISTENTES	J01 - 150x150cm - PEITORIL+380cm(PAVIMENTO TÉRREO) - FIXA - 03 UNIDADES J02 - 375x150cm - PEITORIL+130cm - MAXIMO AR - 28 UNIDADES TV01 - 150X60cm - PEITORIL + 230cm - FIXA - 04 UNIDADES TV02 - 140X60cm - PEITORIL + 230cm - FIXA - 11UNIDADES TV03 - 320X60cm - PEITORIL + 230cm - FIXA - 04 UNIDADES

REVESTIMENTOS

PISO

1 - PISO LIQUIDO GUARDA CORPO EM CIMENTO ESPECIAL, "CIMENTO CINZA BOLD OU EQUIVALENTE TÉCNICO) COM REJUNTE NA COR CINZA PLATINA QUARTZOLIT EPOXI OU EQUIVALENTE TÉCNICO, ASSENTADO SOBRE CONTRAPISO NIVELADO DE CONCRETO.
2- BLOCO DE CONCRETO INTERTRAVADO 10X20cm
3 - PISO EM GRANITO CINZA CORUMBÁ.
4 - PISO EM CERÂMICA ANTIDERRAPANTE - LINHA ARGADON COR BRANCO 61* BOLD OU EQUIVALENTE TÉCNICO, COM REJUNTE NA COR CINZA PLATINA QUARTZOLIT EPOXI OU EQUIVALENTE TÉCNICO, ASSENTADO SOBRE CONTRAPISO NIVELADO DE CONCRETO.

PAREDE

1- REVESTIMENTO CIMIMASS "1" LINHA PORTCIBELLO CIMENTO NATURAL COR CINZA PLATINA REJUNTE NA COR CINZA PLATINA QUARTZOLIT EPOXI OU EQUIVALENTE TÉCNICO.
2 - PINTURA COM TINTA SUVINIL ESMALTE PREMIUM COR PAPEL DE PRESENTE 8298 OU EQUIVALENTE TÉCNICO.
3 - PINTURA COM TINTA SUVINIL PROTEÇÃO TOTAL ACRÍLICO PREMIUM COR ALTO-DA-COLINA 0597 OU EQUIVALENTE TÉCNICO.
4 - PINTURA COM TINTA SUVINIL PROTEÇÃO TOTAL ACRÍLICO PREMIUM COR VALE VERDE 8555 OU EQUIVALENTE TÉCNICO.
5 - REVESTIMENTO STRALFLEX 20cm BEGE/CINZA REJUNTE COR CINZA 1210 "7" 9/16" SUPRALINE EM ACO GALVANIZADO NA COR CINZA PLATINA QUARTZOLIT EPOXI OU EQUIVALENTE TÉCNICO E NO RESTANTE PINTURA SUVINIL ESMALTE PREMIUM EPOXI ANTICORROSIVO COR PAPEL DE PRESENTE 8298

TETO

1 - LAJE COM EMASSAMENTO E PINTURA TINTA SUVINIL "TETOS COR BRANCO NEVE OU EQUIVALENTE TÉCNICO
2- FORRO DE GESSO COM PINTURA TINTA SUVINIL TETOS COR BRANCO NEVE OU EQUIVALENTE TÉCNICO.
3 - FORRO EM FIBRA MINERAL TIPO ENCORE DA ARMSTRONG EM PLACA 625x625mm, COM BORDA LAY-IN ESPESSURA DE 16mm, ACABAMENTO DA FACE APARENTE EM VINIL BRANCO, NÍVEL DE REFLETÂNCIA DE 85% DE FÁBRICA, NA COR BRANCA, NCR=0,85 E CAC=35 CLASSIFICADO POR LE PINTURA BIOBLOCK NA FRENTE E VERSO DA PLACA, RESISTÊNCIA A UMIDADE HUMIGUARD PLUS, RESISTÊNCIA A FOGO CLASSE A, SUSTENTADO POR PERFIS "T" 9/16" SUPRALINE EM ACO GALVANIZADO NA COR BRANCO OU EQUIVALENTE TECNICO. CONFORME PLANTAS DE FORRO.

OBSERVAÇÃO:

1 - AS MEDIDAS DEVERÃO SER CONFERIDAS NO LOCAL
2- AS MEDIDAS DE TODAS AS ESQUADRIAS DEVERÃO SER CONFERIDAS NO LOCAL ANTES DE SEREM EXECUTADAS
3- BONECAS NÃO COTADAS SÃO DE 10cm

MINISTÉRIO DA EDUCAÇÃO
UNIVERSIDADE FEDERAL DE LAVRAS

EMPRESA

EMPRESA:
AS BUILT ENGENHARIA DE PROJETOS LTDA
CNPJ: 09.480.531/0001-01

PROJETO

TÍTULO:
PROJETO ARQUITETÔNICO
LABORATÓRIO INSTITUCIONAL DE PESQUISA APLICADA II

CONTEÚDO:
PLANTA PAVIMENTO SUPERIOR

AUTOR DO PROJETO:
ARQ. JULIANA GAIDA SANTOS
CAU - A30.499-9

EXECUÇÃO DE OBRA:

DATA:	REVISÃO DATA:	PROJETO:
18/12/2014	-	EXECUTIVO
ESCALA: 1/75	ÁREA: (m²) 1.859,96	FOLHA: ARQ 03/13