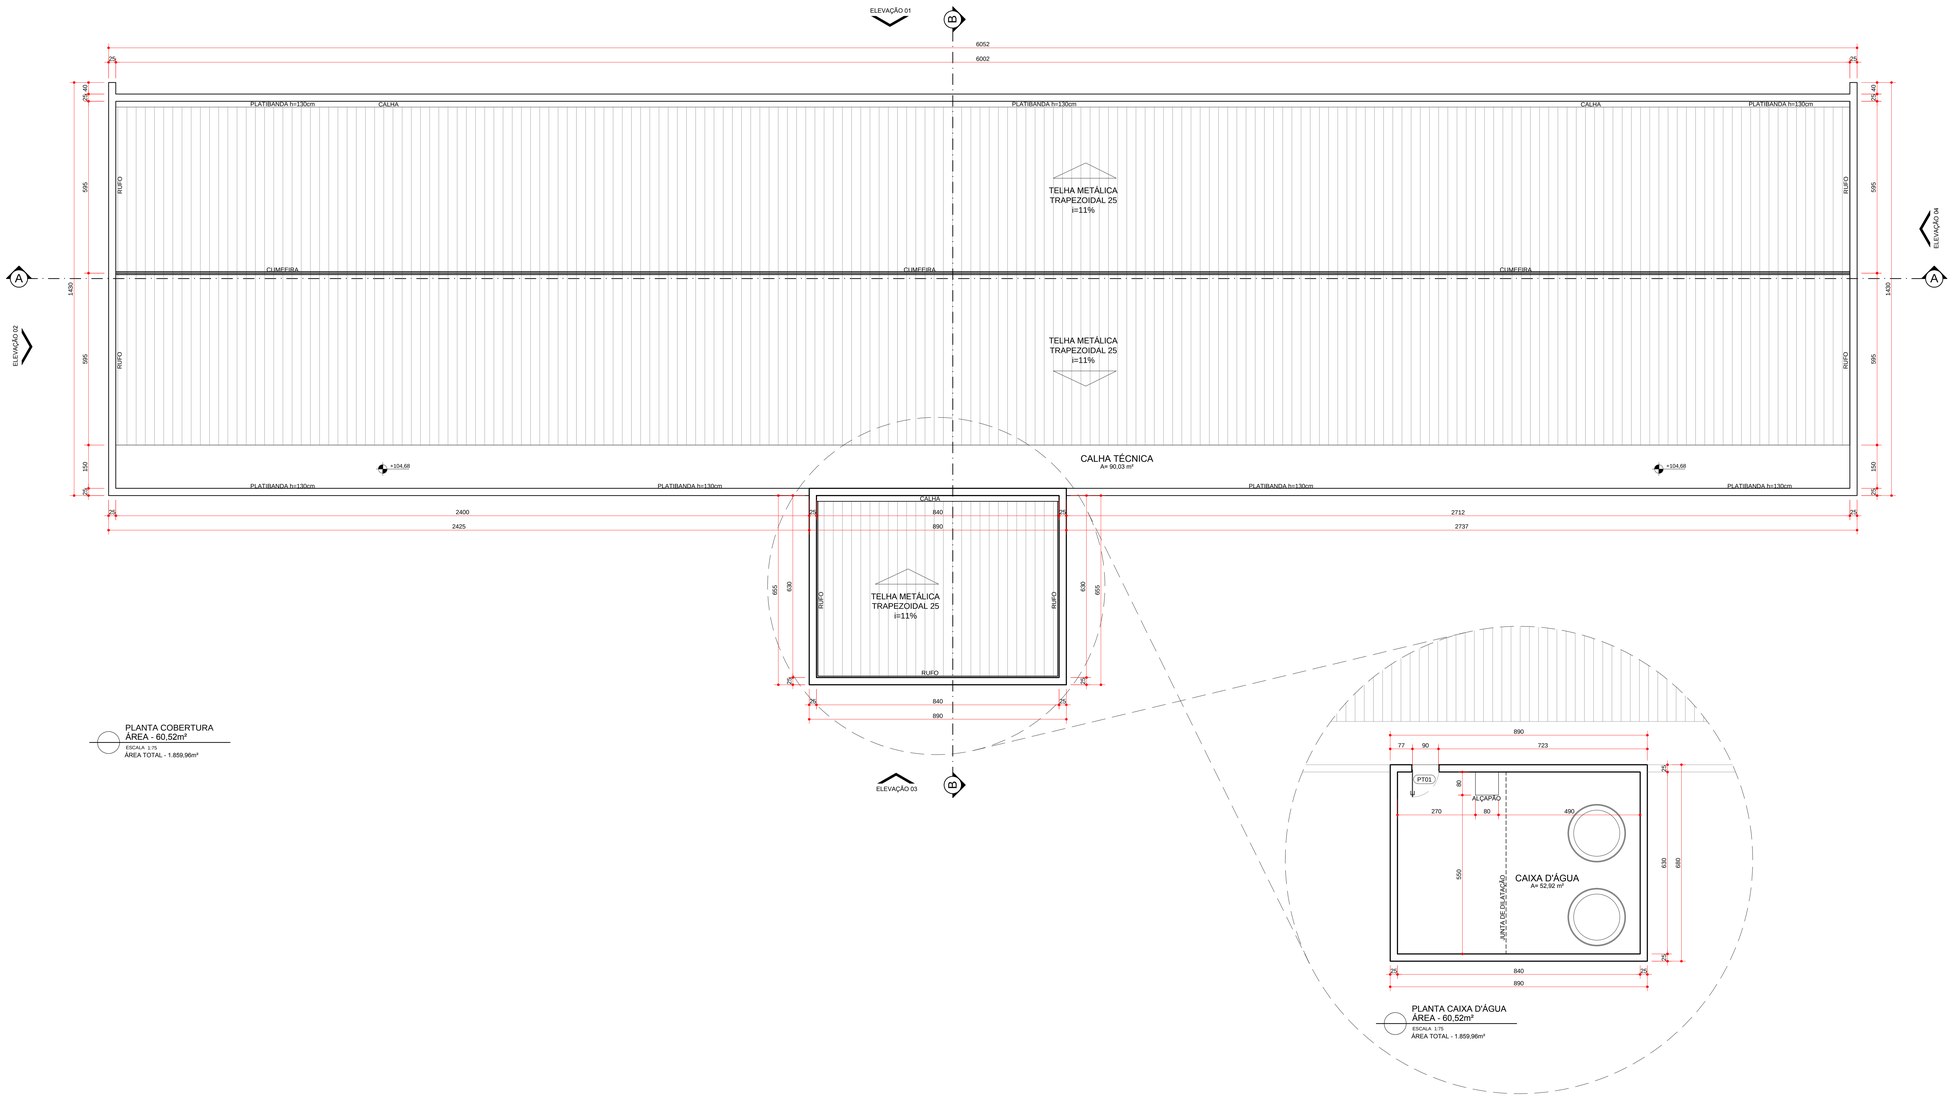


PLANTA COBERTURA
ÁREA - 60,52m²
ESCALA 1:75
ÁREA TOTAL - 1.859,96m²

PLANTA CAIXA D'ÁGUA
ÁREA - 60,52m²
ESCALA 1:75
ÁREA TOTAL - 1.859,96m²

PORTAS

EXISTENTE	NOVAS
NÃO HÁ PORTAS EXISTENTES	P01 - 80x160cm - ABRIR - 12 UNIDADES P02 - 100x210cm - ABRIR - 04 UNIDADES P03 - 100x210cm - ABRIR - 11 UNIDADES P04 - 100x210cm - ABRIR - 05 UNIDADES P05 - 100x210cm - ABRIR - 16 UNIDADES P101 - 90x210cm - ABRIR - 01 UNIDADE

JANELAS

EXISTENTE	NOVAS
NÃO HÁ JANELAS EXISTENTES	J01 - 150x150cm - PEITORIL +280cm(PAVIMENTO TÉRREO) - FIXA - 03 UNIDADES J02 - 275x180cm - PEITORIL+130cm - MAXIMO AR - 28 UNIDADES TV01 - 100X60cm - PEITORIL + 235cm - FIXA - 04 UNIDADES TV02 - 140X60cm - PEITORIL + 235cm - FIXA - 11UNIDADES TV03 - 320X60cm - PEITORIL + 235cm - FIXA - 04 UNIDADES

REVESTIMENTOS

PISO

1 - PORCELANATO 60x60cm PORTOBELLO - LINHA ESSENCIAL, COR CIMENTO CINZA SOLO OU EQUIVALENTE TÉCNICO, COM REJUNTE NA COR CINZA PLATINA QUARTZOLIT EPOXI OU EQUIVALENTE TÉCNICO, ASSENTADO SOBRE CONTRAPISO NIVELADO DE CONCRETO.
2- BLOCO DE CONCRETO INTERTRAVADO 10X20cm.
3 - PISO EM GRANITO CINZA CORUMBÁ.
4 - PORCELANATO 60x60cm PORTOBELLO - LINHA ARPOADOR COR BRANCO EXT. BOLD OU EQUIVALENTE TÉCNICO, COM REJUNTE NA COR CINZA PLATINA QUARTZOLIT EPOXI OU EQUIVALENTE TÉCNICO, ASSENTADO SOBRE CONTRAPISO NIVELADO DE CONCRETO.

PAREDE

1- REVESTIMENTO CERÂMICO 1ª LINHA PORTOBELLO CIMENTO NATURAL BOLD 33x60CM, REJUNTE NA COR CINZA PLATINA QUARTZOLIT EPOXI OU EQUIVALENTE TÉCNICO.
2 - PINTURA COM TINTA SUVINIL ESMALTE PREMIUM COR PAPEL DE PRESENTE 8338 OU EQUIVALENTE TÉCNICO.
3 - PINTURA COM TINTA SUVINIL PROTEÇÃO TOTAL ACRÍLICO PREMIUM COR ALTO DA COLINA 0557 OU EQUIVALENTE TÉCNICO.
4 - PINTURA COM TINTA SUVINIL PROTEÇÃO TOTAL ACRÍLICO PREMIUM COR VALE VERDE 8355 OU EQUIVALENTE TÉCNICO.
5 - REVESTIMENTO STRUFALDI LINHA IBÉRICA 10x10cm COR CENZA 1010 ATÉ H=1,50cm OU EQUIVALENTE TÉCNICO, COM REJUNTE NA COR CINZA PLATINA QUARTZOLIT EPOXI OU EQUIVALENTE TÉCNICO E NO RESTANTE PINTURA SUVINIL ESMALTE PREMIUM ACETINADO/SEMI-BRILHO COR PAPEL DE PRESENTE 8338.

TETO

1 - LAJE COM ENXAGUAMENTO E PINTURA TINTA SUVINIL TETOS COR BRANCO NEVE OU EQUIVALENTE TÉCNICO.
2 - FORRO EM GESSO ACARTONADO PINTURA TINTA SUVINIL TETOS COR BRANCO NEVE OU EQUIVALENTE TÉCNICO.
3 - FORRO EM FIBRA MINERAL TIPO ENCORE DA ARMSTRONG EM PLACA 600x600mm, COM BORDA LAY-IN ESPECIFICAR DE 15mm, ACABAMENTO DA SUPERFÍCIE COM TINTA VINÍLICA BRANCA A BASE DE LÁTEX APLICAÇÃO EM 2 DEMÃOS OU EQUIVALENTE TÉCNICO, SUSPENSÃO EM PERFIS T EM PINTURA, ACABOOR BRANCO, T 15X32 DA PLACA, RESISTÊNCIA A UMIDADE HUMIGUARD PLUS, RESISTÊNCIA A FOGO CLASSE A, SUSTENTADO POR PERFIS T1" X16" SUPRALINE EM ACO GALVANIZADO NA COR BRANCO OU EQUIVALENTE TÉCNICO. CONFORME PLANTAS DE FORRO.

OBSERVAÇÃO:

1 - AS MEDIDAS DEVERÃO SER CONFERIDAS NO LOCAL
2- AS MEDIDAS DE TODAS AS ESQUADRIAS DEVERÃO SER CONFERIDAS NO LOCAL ANTES DE SEREM EXECUTADAS
3- BONECAS NÃO COTADAS SÃO DE 10cm

MINISTÉRIO DA EDUCAÇÃO
UNIVERSIDADE FEDERAL DE LAVRAS

EMPRESA

EMPRESA: AS BUILT ENGENHARIA DE PROJETOS LTDA

CNPJ: 09.480.531/0001-01

PROJETO

TÍTULO:
PROJETO ARQUITETÔNICO
LABORATÓRIO INSTITUCIONAL DE PESQUISA APLICADA II

CONTEÚDO:
PLANTA COBERTURA

AUTOR DO PROJETO:
ARQ. JULIANA GAIDA SANTOS
CAU - A30.499-9

EXECUÇÃO DE OBRA:

DATA:	REVISÃO DATA:	PROJETO:
18/12/2014	-	EXECUTIVO
ESCALA:	ÁREA: (m²)	FOLHA:
1/75	1.859,96	ARQ 04/13