




ELEVAÇÃO
01
ESCALA 1:75

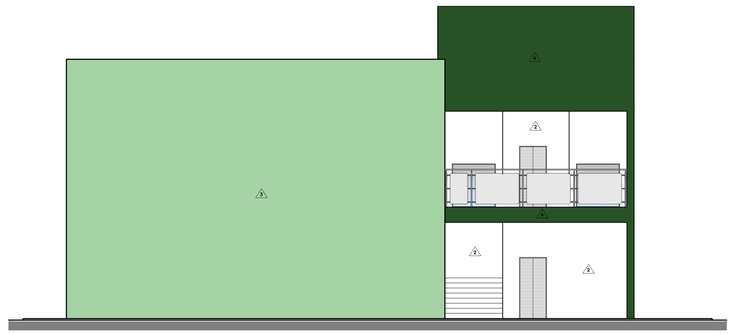

ELEVAÇÃO
02
ESCALA 1:75

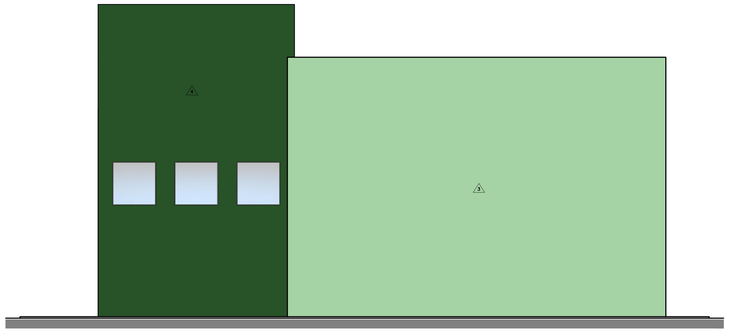

ELEVAÇÃO
04
ESCALA 1:75

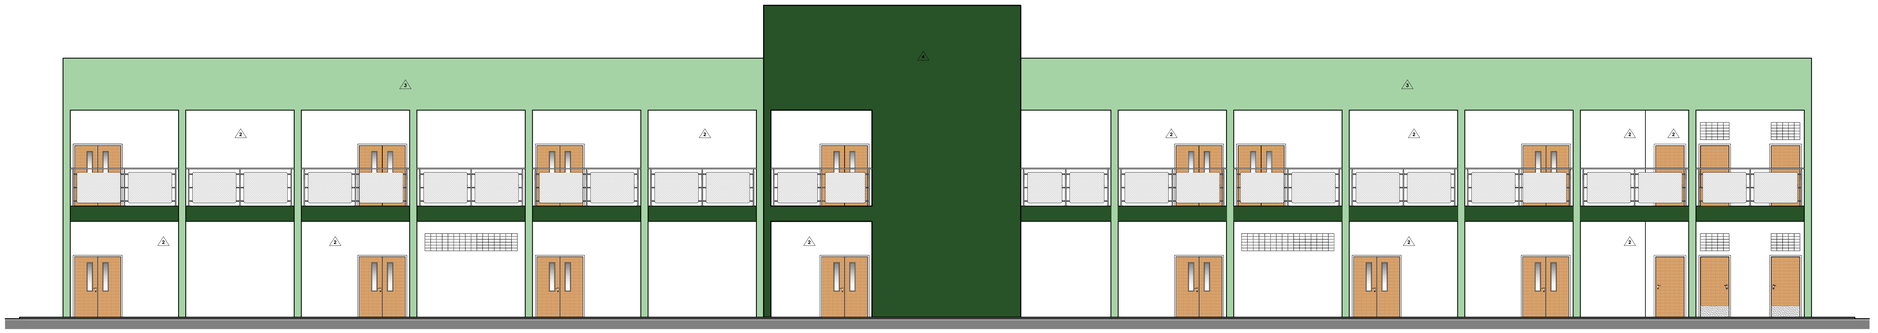

ELEVAÇÃO
03
ESCALA 1:75

PORTAS	
EXISTENTE	NOVAS
NÃO HÁ PORTAS EXISTENTES	P01 - 80x160cm - ABRIR - 12 UNIDADES P02 - 105x210cm - ABRIR - 54 UNIDADES P03 - 105x210cm - ABRIR - 11 UNIDADES P04 - 105x210cm - ABRIR - 05 UNIDADES P05 - 160x210cm - ABRIR - 16 UNIDADES PT01 - 90x210cm - ABRIR - 01 UNIDADE

JANELAS	
EXISTENTE	NOVAS
NÃO HÁ JANELAS EXISTENTES	J01 - 150x150cm - PETORIL=080cm(PAVIMENTO TÉRREO) - FIXA - 03 UNIDADES J02 - 375x150cm - PETORIL=100cm - MAXIMO AR - 28 UNIDADES Tv01 - 150X60cm - PETORIL = 230cm - FIXA - 04 UNIDADES Tv02 - 140X60cm - PETORIL = 230cm - FIXA - 11UNIDADES Tv03 - 320X60cm - PETORIL = 230cm - FIXA - 04 UNIDADES

REVESTIMENTOS		
☐ PISO	△ PAREDE	○ TETO
1 - PORCELANATO 60x60cm PORTOBELLO - LINHA ESSENCIAL, COR CIMENTO CINZA BOLD OU EQUIVALENTE TÉCNICO, COM REJUNTE NA COR CINZA PLATINA QUARTZOLIT EPOXI OU EQUIVALENTE TÉCNICO. ASSENTADO SOBRE CONTRAPISO NIVELADO DE CONCRETO. 2 - BLOCO DE CONCRETO INTERTRAVADO 10X20cm. 3 - PISO EM GRANITO CINZA COLUMBA. 4 - PORCELANATO 60x60cm PORTOBELLO - LINHA ARRAIZOR COR BRANCO NEVE OU EQUIVALENTE TÉCNICO, COM REJUNTE NA COR CINZA PLATINA QUARTZOLIT EPOXI OU EQUIVALENTE TÉCNICO. ASSENTADO SOBRE CONTRAPISO NIVELADO DE CONCRETO	1- REVESTIMENTO CERÂMICO 7,7 cm/m PORTOBELLO CIMENTO NATURAL BOLD 30x60CM, REJUNTE NA COR CINZA PLATINA QUARTZOLIT EPOXI OU EQUIVALENTE TÉCNICO. 2 - PINTURA COM TINTA SUVINIL ESMALTE PREMIUM COR PAPEL DE PRESENTE 8208 OU EQUIVALENTE TÉCNICO. 3 - PINTURA COM TINTA SUVINIL PROTEÇÃO TOTAL ACRÍLICO PREMIUM COR ALTO DA COLINA 0497 OU EQUIVALENTE TÉCNICO. 4 - PINTURA COM TINTA SUVINIL PROTEÇÃO TOTAL ACRÍLICO PREMIUM COR VALE VERDE 9555 OU EQUIVALENTE TÉCNICO. 5 - REVESTIMENTO CERÂMICO 30x60cm PORTOBELLO - LINHA CIMENTO COR CENZA 1010 ATE 1,40m DO EQUIVALENTE TÉCNICO, COM REJUNTE NA COR CINZA PLATINA QUARTZOLIT EPOXI OU EQUIVALENTE TÉCNICO E NO RESTANTE PINTURA SUVINIL ESMALTE PREMIUM EPOXI ANTICORROSIVO COR PAPEL DE PRESENTE 8208.	1 - LAJE COM ENXAIMENTO E PINTURA TINTA SUVINIL TETOS COR BRANCO NEVE OU EQUIVALENTE TÉCNICO. 2 - FORRO DE GESSO COM PINTURA TINTA SUVINIL TETOS COR BRANCO NEVE OU EQUIVALENTE TÉCNICO. 3 - FORRO EM FIBRA MINERAL TIPO ENCORE DA ARMSTRONG EM PLACA 625X625mm, COM BORDA LAY-IN ESPESSURA DE 15mm, ACABAMENTO DA SUPERFICIE COM TINTA VINILICA BRANCA A BASE DE LATEX, APLICAÇÃO EM TRES DEMÃOS, COM ACABAMENTO FOSCO, SENDO A PRIMEIRA DEMÃO DE PINTURA BOMLOCK NA FRENTE E VERSO DA PLACA, RESISTIFICAR A UMIDADE HUMIGUARD PLUS, RESISTÊNCIA A FOGO CLASSE A, SUSTENTADO POR PERFIS "T" 9/16" SUPRALINE EM AÇO GALVANIZADO 144 COR BRANCO OU EQUIVALENTE TÉCNICO. CONFORME PLANTAS DE FORRO.

OBSERVAÇÃO:
1 - AS MEDIDAS DEVERÃO SER CONFERIDAS NO LOCAL 2- AS MEDIDAS DE TODAS AS ESQUADRIAS DEVERÃO SER CONFERIDAS NO LOCAL ANTES DE SEREM EXECUTADAS 3- BONECAS NÃO COTADAS SÃO DE 10cm

MINISTÉRIO DA EDUCAÇÃO
UNIVERSIDADE FEDERAL DE LAVRAS

EMPRESA

EMPRESA:
AS BUILT ENGENHARIA DE PROJETOS LTDA

CNPJ: 09.480.531/0001-01

PROJETO

TITULO:
PROJETO ARQUITETÔNICO
LABORATÓRIO INSTITUCIONAL DE PESQUISA APLICADA II

CONTEÚDO:
ELEVAÇÕES

AUTOR DO PROJETO:
ARQ. JULIANA GAIDA SANTOS
CAU - A30.499-9

EXECUÇÃO DE OBRA:

DATA:	REVISÃO DATA:	PROJETO:
18/12/2014	-	EXECUTIVO
ESCALA: 1/75	ÁREA: (m²) 1.859,96	FOLHA: ARQ 06/13