
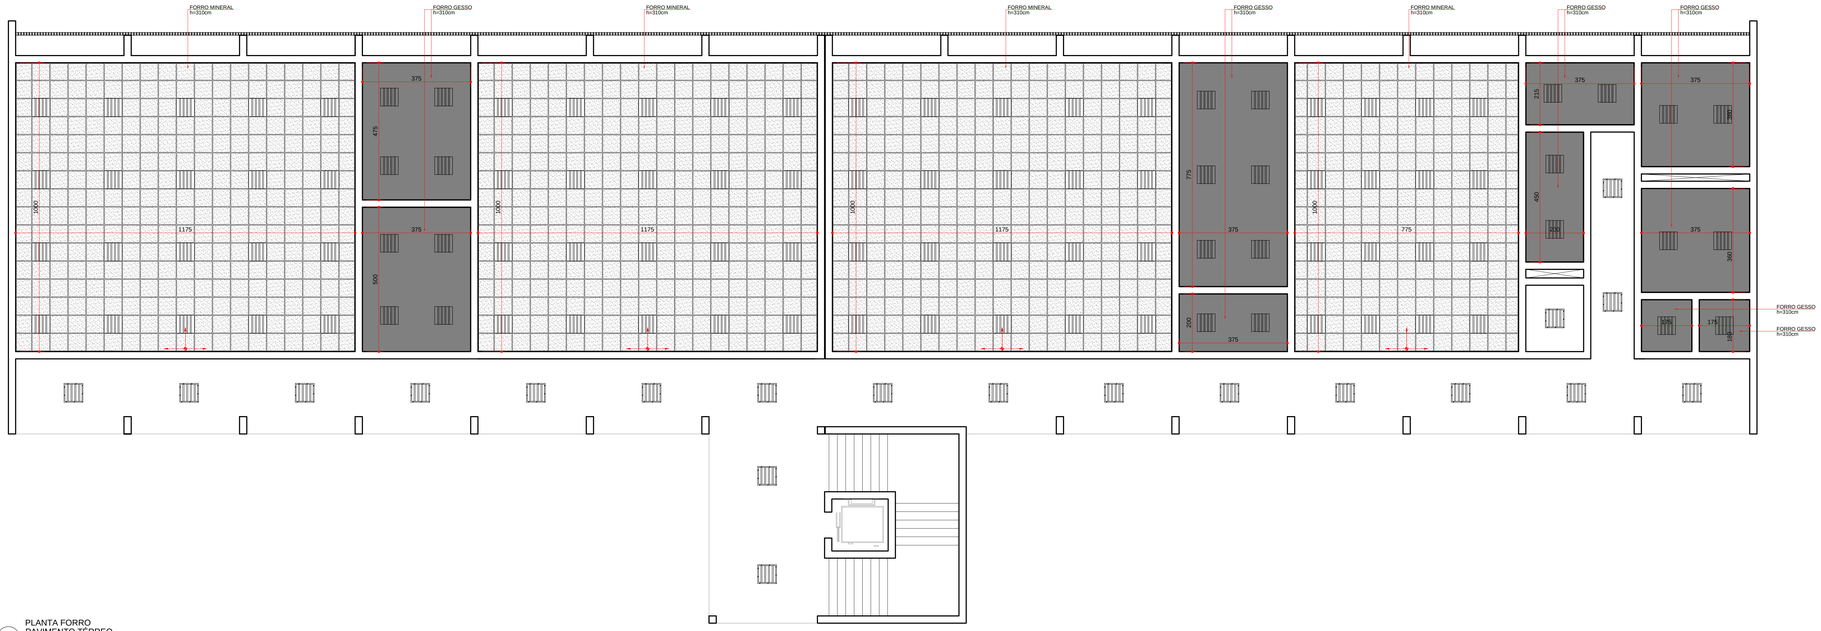


PLANTA FORRO
PAVIMENTO TÉRREO
ESCALA 1:75

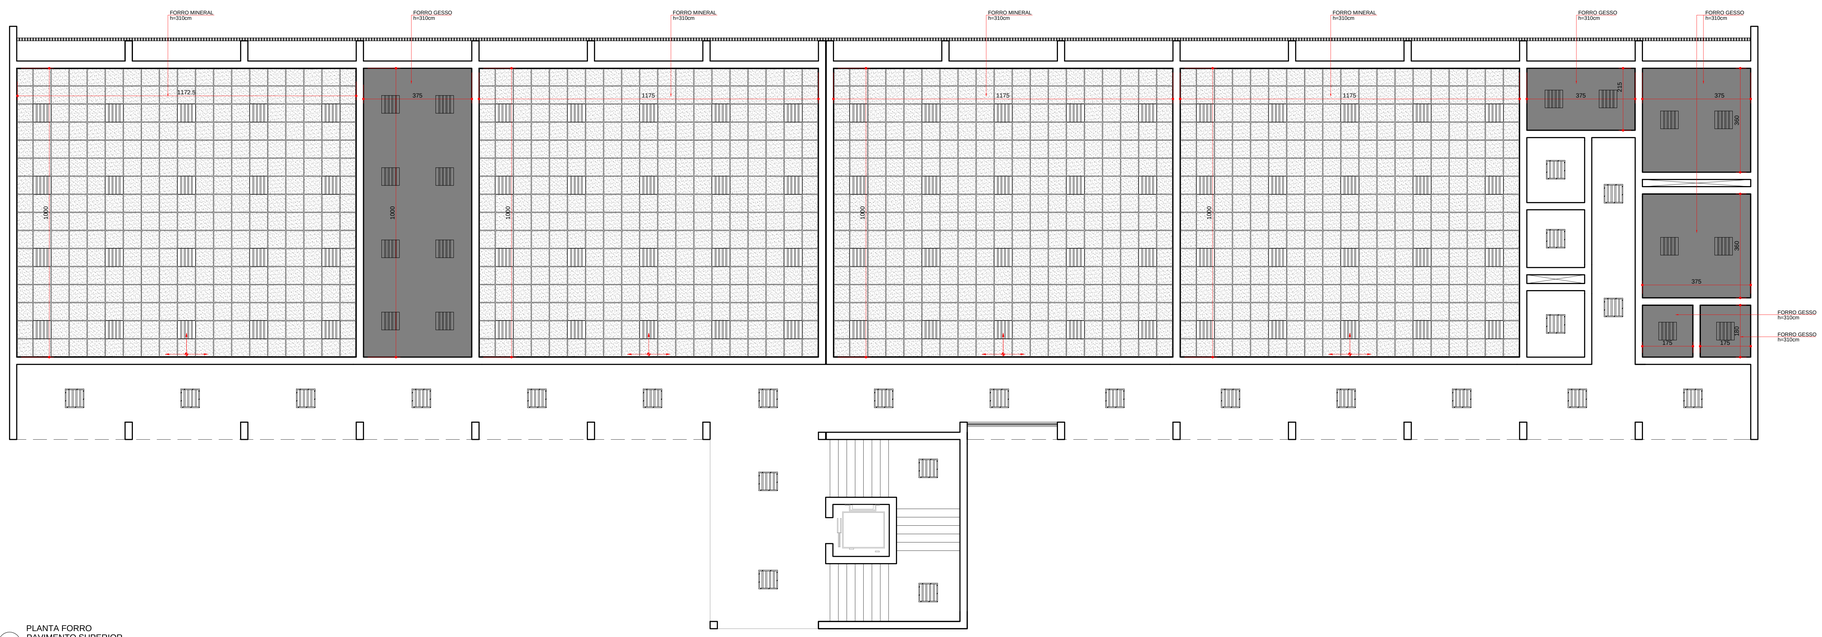

PLANTA FORRO
PAVIMENTO SUPERIOR
ESCALA 1:75

LEGENDA

INÍCIO DE COLOCAÇÃO CENTRALIZADO

MINISTÉRIO DA EDUCAÇÃO
UNIVERSIDADE FEDERAL DE LAVRAS

EMPRESA

EMPRESA:
AS BUILT ENGENHARIA DE PROJETOS LTDA

CNPJ: 09.480.531/0001-01

PROJETO

TÍTULO:
PROJETO ARQUITETÔNICO
LABORATÓRIO INSTITUCIONAL DE PESQUISA APLICADA II

CONTEÚDO:
PLANTAS FORRO

AUTOR DO PROJETO:
ARQ. JULIANA GAIDA SANTOS
CAU - A30.499-9

EXECUÇÃO DE OBRA:

DATA:	REVISÃO DATA:	PROJETO:
18/12/2014	-	EXECUTIVO
ESCALA: 1/75	ÁREA: (m²) 1.859,96	FOLHA: ARQ 08/13