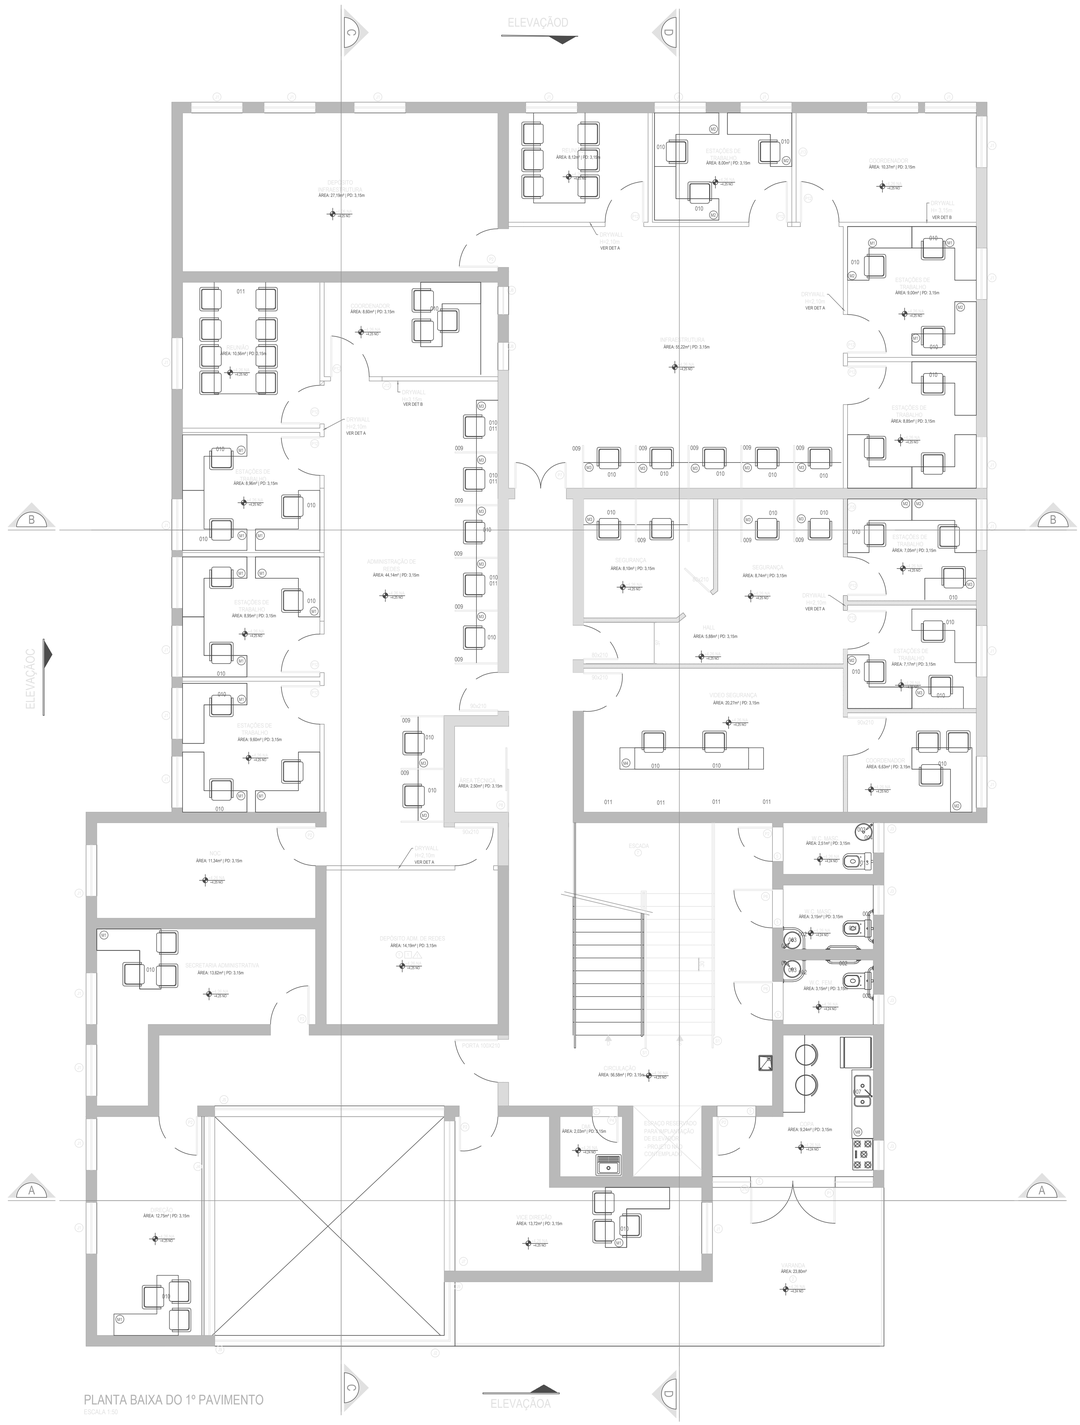



OBSERVAÇÃO:

1 - AS MEDIDAS DEVERÃO SER CONFERIDAS NO LOCAL
2- AS MEDIDAS DE TODAS AS ESQUADRIAS DEVERÃO SER CONFERIDAS NO LOCAL ANTES DE SEREM EXECUTADAS
3- SONECAS NÃO COTADAS SÃO DE 10cm

MINISTÉRIO DA EDUCAÇÃO
UNIVERSIDADE FEDERAL DE LAVRAS

UFLA

REITOR: PROF. JOSÉ ROBERTO SOARES SCOLFORO
VICE - REITOR: PROF. ÉDILA VILELA RESENDE VON PINHO
PRÓ - REITOR DE ADMINISTRAÇÃO: PROF. CARLOS JOSÉ PIMENTA
PREFEITO DO CAMPUS: PROF. ÉLBERIS PEREIRA BOTREL

EMPRESA

EMPRESA:
VERSA CONSTRUÇÕES LTDA
CNPJ: 33.538.240/0001-01

PROJETO

TÍTULO:
DGTI - DIRETÓRIO DE GESTÃO DE TECNOLOGIA DE INFORMAÇÃO
EDIFICAÇÃO 19 TP002/2013/UFLA

CONTEÚDO:
PLANTA DE LAYOUT DO PRIMEIRO PAVIMENTO

AUTOR DO PROJETO:
C:\Arquitetura\CLIENTES\CLIENTES\ALVARO\ASSINATURA\ASSINATURA CAROL.jpg
ANA CAROLINA MENDONÇA ARQUITETA E URBANISTA - CAU 119.826-2

EXECUÇÃO DE OBRA:
XXXXXXXXXX ENGENHEIRO CIVIL - CREA XXXXXX

| DATA: | REVISÃO DATA: | PROJETO: |
|---|---|---|
| 30/09/2013 | | ARQUITETURA |
| ESCALA: 1/50 | ÁREA: (m²) 1.518,15 + 493,61 (TERRAÇO) | FOLHA: 11/21 |

A0