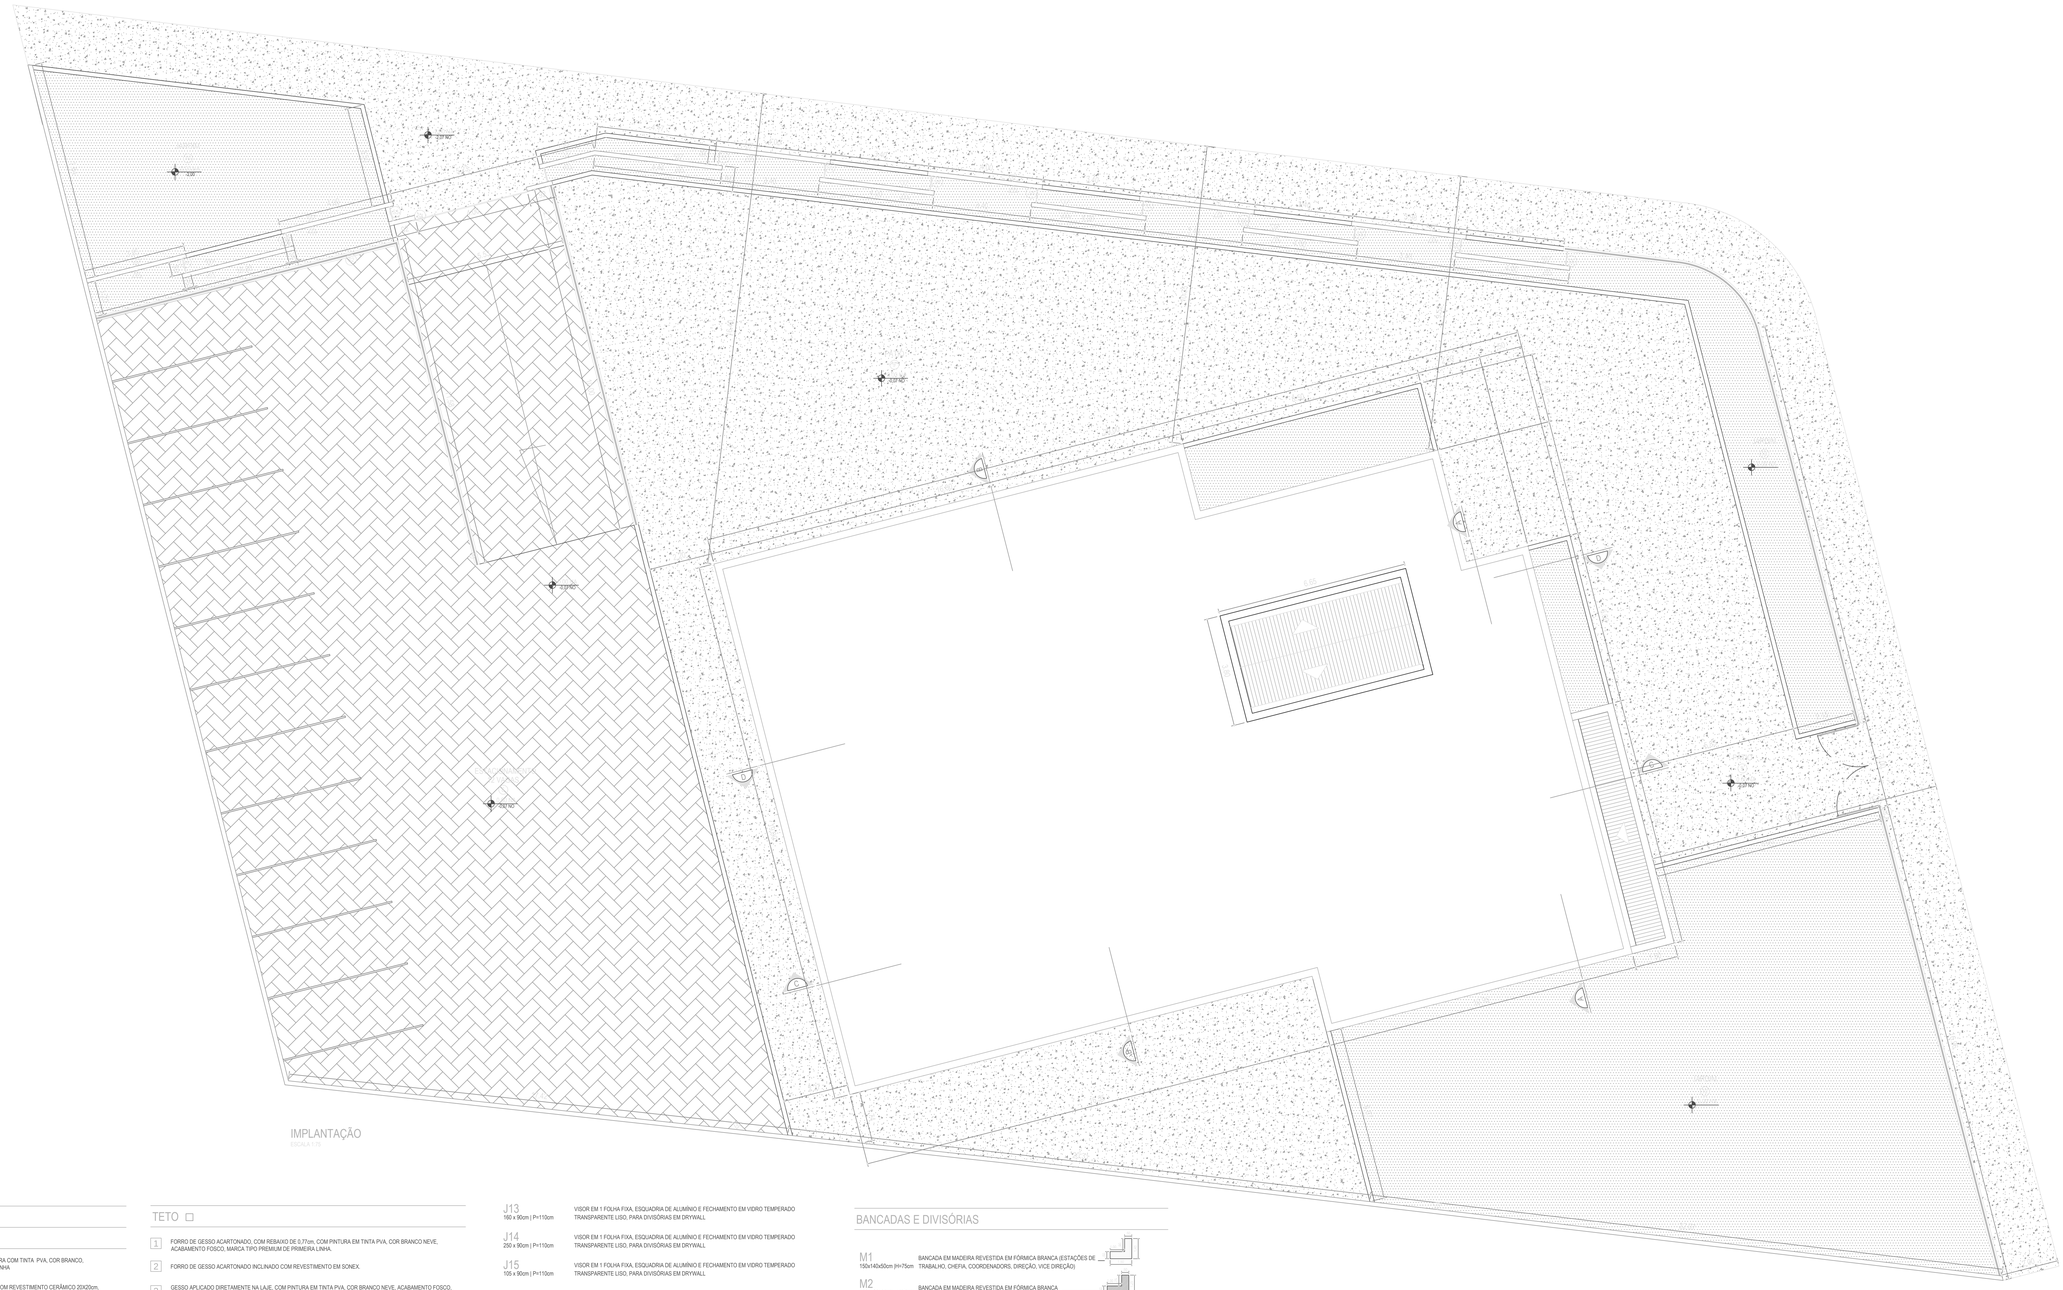


LISTA DE ACABAMENTOS

PAREDE △

1. PAREDE DE ALVENARIA REVESTIDA COM MASSA CORRIDA E PINTURA COM TINTA PVA, COR BRANCO, ACABAMENTO SEMI-BRILHO, MARCA TIPO PREMIUM DE PRIMEIRA LINHA
2. PAREDE DE ALVENARIA REVESTIDA ATÉ H= 3,15m (ATÉ O FORRO) COM REVESTIMENTO CERÂMICO 20X20cm, ACETINADO, COR BRANCO, MARCA TIPO PREMIUM DE PRIMEIRA LINHA, REJUNTE EPÓXI, COR BRANCA.
3. PAREDE ADESIVADA
4. PAREDE DE ALVENARIA EMASSADA E PINTADA COM TINTA ACRÍLICA PARA EXTERIORES, COR CINZA CLARO, ACABAMENTO SEMI-BRILHO, MARCA TIPO PREMIUM DE PRIMEIRA LINHA.
5. PAREDE DE ALVENARIA REVESTIDA COM CARPETE DE NYLON COM 6mm DE ESPESSURA.
6. PAREDE EXTERNA REBOCADA COM REVESTIMENTO EM ALUCOBND® COR "YELLOW GREEN 313", OU SIMILAR COM AS MESMAS CARACTERÍSTICAS TÉCNICAS.
7. TELHA TERMO-ACÚSTICA = 7%.
8. PAREDE DE ALVENARIA EMASSADA E PINTADA COM TINTA ACRÍLICA PARA EXTERIORES, COR CINZA ESCURO, ACABAMENTO SEMI-BRILHO, MARCA TIPO PREMIUM DE PRIMEIRA LINHA.
9. MURO CHAPISCADO COM PINTURA A BASE DE CAL E FIXADOR A BASE DE COLA

PISO ○

1. PISO VINÍLICO EM MANTA, FADEMAC MICRA, PREMNIUM 630 OU SIMILAR. COM RODAPÉ EM TODO O PERIMETRO DE FORMA QUE A UNIÃO ENTRE O RODAPÉ E A PAREDE SEJA ALINHADA.
2. PORCELANATO BRANCO, RETIFICADO, 60X60, MARCA TIPO PREMIUM DE PRIMEIRA LINHA, COM REJUNTE EPÓXI
3. PISO VINÍLICO EM MANTA, FADEMAC MICRA, PREMNIUM 630 OU SIMILAR. COM RODAPÉ EM TODO O PERIMETRO DE FORMA QUE A UNIÃO ENTRE O RODAPÉ E A PAREDE SEJA ALINHADA. ELEVADO A 80cm EM RELAÇÃO AO CONTRAPISO
4. CARPETE PARA TRÁFEGO ALTO, ISOLAMENTO ACÚSTICO, DUPLO REVESTIMENTO (h=10mm) MARCA TABACOW OU SIMILAR COM AS MESMAS CARACTERÍSTICAS TÉCNICAS.
5. SOLEIRA DE GRANITO AMARELO SAMOA
6. PISO EM BLOCO INTERTRAVADO
7. PISO DA ESCADA EM GRANITO AMARELO SAMOA
8. PISO CERÂMICO 45x45cm. ASSENTADO APÓS IMPERMEABILIZAÇÃO COM MANTA ASFÁLTICA
9. CALÇAMENTO EM CONCRETO DESEMPENADO SEMI-POLIDO. COM JUNTAS DE DILATAÇÃO EM MALHA DE 1,5X1,50m COM LASTRO E ESPESSURA DE 7cm.
10. GRAMA ESMERALDA EM PLACAS

TETO □

1. FORRO DE GESSO ACARTONADO, COM REBAIXO DE 0,77cm, COM PINTURA EM TINTA PVA, COR BRANCO NEVE, ACABAMENTO FOSCO, MARCA TIPO PREMIUM DE PRIMEIRA LINHA.
2. FORRO DE GESSO ACARTONADO INCLINADO COM REVESTIMENTO EM SONEX.
3. GESSO APLICADO DIRETAMENTE NA LAJE, COM PINTURA EM TINTA PVA, COR BRANCO NEVE, ACABAMENTO FOSCO, MARCA TIPO PREMIUM DE PRIMEIRA LINHA.

PORTAS E JANELAS

J1	120 x 100cm | P=110cm	JANELA EM 2 FOLHAS DE CORRER, ESQUADRIA DE ALUMÍNIO E FECHAMENTO EM VIDRO TEMPERADO TRANSPARENTE LISO.
J2	160 x 100cm | P=110cm	VISOR EM 1 FOLHA FIXA, ESQUADRIA DE ALUMÍNIO E FECHAMENTO EM VIDRO TEMPERADO TRANSPARENTE LISO.
J3	100 x 40cm | P=170cm	JANELA 1 FOLHA MAXIMAR, ESQUADRIA DE ALUMÍNIO ANODIZADO BRANCO E FECHAMENTO EM VIDRO TEMPERADO LISO TRANSPARENTE
J4	510 x 100cm | P=110cm	JANELA EM 4 FOLHAS, SENDO 2 FIXAS E 2 DE CORRER; ESQUADRIA DE ALUMÍNIO E FECHAMENTO EM VIDRO TEMPERADO TRANSPARENTE LISO.
J5	375 x 400cm | P=0cm	JANELA EM 6 FOLHAS, SENDO 4 FIXAS E 2 DE CORRER; ESQUADRIA DE ALUMÍNIO E FECHAMENTO EM VIDRO TEMPERADO TRANSPARENTE LISO.
J6	140 x 100cm | P=110cm	JANELA EM 2 FOLHAS DE CORRER; ESQUADRIA DE ALUMÍNIO E FECHAMENTO EM VIDRO TEMPERADO TRANSPARENTE LISO.
J7	350 x 100cm | P=110cm	JANELA EM 2 FOLHAS DE CORRER; ESQUADRIA DE ALUMÍNIO E FECHAMENTO EM VIDRO TEMPERADO TRANSPARENTE LISO.
J8	65 x 100cm | P=110cm	VISOR EM 1 FOLHA FIXA, ESQUADRIA DE ALUMÍNIO E FECHAMENTO EM VIDRO TEMPERADO TRANSPARENTE LISO.
J9	560 +150 x 816cm | P=0cm	PELE DE VIDRO COM ESQUADRIAS EM ALUMÍNIO ANODIZADO PRETO FOSCO E VIDRO TEMPERADO TRANSPARENTE ESPELHADO LISO, CONFORME DETALHAMENTO.
J10	375 x 1232cm | P=0cm	PELE DE VIDRO COM ESQUADRIAS EM ALUMÍNIO ANODIZADO PRETO FOSCO E VIDRO TEMPERADO TRANSPARENTE ESPELHADO LISO, CONFORME DETALHAMENTO.
J11	170 x 90cm | P=110cm	VISOR EM 1 FOLHA FIXA, ESQUADRIA DE ALUMÍNIO E FECHAMENTO EM VIDRO TEMPERADO TRANSPARENTE LISO, PARA DIVISÓRIAS EM DRYWALL
J12	270 x 90cm | P=110cm	VISOR EM 1 FOLHA FIXA, ESQUADRIA DE ALUMÍNIO E FECHAMENTO EM VIDRO TEMPERADO TRANSPARENTE LISO, PARA DIVISÓRIAS EM DRYWALL
J13	160 x 90cm | P=110cm	VISOR EM 1 FOLHA FIXA, ESQUADRIA DE ALUMÍNIO E FECHAMENTO EM VIDRO TEMPERADO TRANSPARENTE LISO, PARA DIVISÓRIAS EM DRYWALL
J14	250 x 90cm | P=110cm	VISOR EM 1 FOLHA FIXA, ESQUADRIA DE ALUMÍNIO E FECHAMENTO EM VIDRO TEMPERADO TRANSPARENTE LISO, PARA DIVISÓRIAS EM DRYWALL
J15	105 x 90cm | P=110cm	VISOR EM 1 FOLHA FIXA, ESQUADRIA DE ALUMÍNIO E FECHAMENTO EM VIDRO TEMPERADO TRANSPARENTE LISO, PARA DIVISÓRIAS EM DRYWALL
P1	90 x 210cm	PORTA DE ABRIR EM 2 FOLHAS, EM ESQUADRIA DE ALUMÍNIO ANODIZADO BRANCO E VIDRO TEMPERADO TRANSPARENTE LISO, COM BARRA ANTI-PÂNICO E COMANDO BIOMÉTRICO APENAS NO HALL ACESSO FUCIONÁRIOS
P2	90 x 210cm	PORTA DE ABRIR EM UMA FOLHA, BATENTE E MOLDURAS EM MADEIRA PARA PINTURA EM BRANCO.
P3	90 x 210cm	PORTA DE CORRER EM UMA FOLHA, BATENTE E MOLDURAS EM MADEIRA PARA PINTURA EM BRANCO, COM VISOR.
P4	60 x 210cm	PORTA DE ABRIR EM UMA FOLHA, BATENTE E MOLDURAS EM MADEIRA PARA PINTURA EM BRANCO.
P5	165 x 210cm	PORTA DE CORRER EM UMA FOLHA, BATENTE E MOLDURAS EM MADEIRA PARA PINTURA EM BRANCO, COM VISOR E COMANDO BIOMETRICO.
P6	90 x 210cm	PORTA DE ABRIR EM UMA FOLHA, BATENTE E MOLDURAS EM MADEIRA PARA PINTURA EM BRANCO; COM BARRA HORIZONTAL h=90cm
P7	120 x 210cm	PORTA DE ABRIR EM 2 FOLHAS, BATENTE E MOLDURAS EM MADEIRAPARA PINTURA EM BRANCO.
P8	100 x 210cm	PORTA DE CORRER EM DUAS FOLHAS, BATENTE E MOLDURAS EM MADEIRA PARA PINTURA EM BRANCO.
P9	100 x 210cm	PORTA DE ABRIR EM UMA FOLHA, BATENTE E MOLDURAS EM MADEIRA PARA PINTURA EM BRANCO.
P10	120 x 210cm	PORTA DE ABRIR EM 2 FOLHAS, BATENTE E MOLDURAS EM MADEIRARA PINTURA EM BRANCO.
P11	120 x 210cm	PORTA DE ABRIR EM 2 FOLHAS, BATENTE E MOLDURAS EM MADEIRAPARA PINTURA EM BRANCO, COM BARRA ANTI-PÂNICO E ISOLAMENTO ACÚSTICO, COM REVESTIMENTO DUPLO - DE ACORDO COM O FABRICANTE
P12	90 x 210cm	PORTA DE ABRIR EM UMA FOLHA, BATENTE E MOLDURAS EM MADEIRA PARA PINTURA EM BRANCO, COM VISOR
P13	90 x 210cm	PORTA DE CORRER EM UMA FOLHA, BATENTE E MOLDURAS EM MADEIRA PARA PINTURA EM BRANCO, COM ISOLAMENTO ACÚSTICO, COM REVESTIMENTO DUPLO.
P14	60 x 180cm	PORTA DE ABRIR EM FOLHA ÚNICA, BATENTE E BOLDURAS EM ALUMÍNIO ANODIZADO BRANCO TIPO VENEZIANA. BATENTE PARA DIVISÓRIA DE GRANITO.
P15	90 x 210cm	PORTA DE ABRIR EM UMA FOLHA, ESQUADRIAS DE ALUMÍNIO ANODIZADO BRANCO E FECAHMENTO TIPO VENEZIANA, PARA ÁREA EXTERNA.

BANCADAS E DIVISÓRIAS

M1	150x140x50cm | H=75cm	BANCADA EM MADEIRA REVESTIDA EM FÓRMICA BRANCA (ESTAÇÕES DE TRABALHO, CHEFIA, COORDENADORS, DIREÇÃO, VICE DIREÇÃO)
M2	150x125x50cm | H=75cm	BANCADA EM MADEIRA REVESTIDA EM FÓRMICA BRANCA (COORDENADOR E ESTAÇÕES DE TRABALHO)
M3	120x50cm | H=75cm	BANCADA EM MADEIRA REVESTIDA EM FÓRMICA BRANCA (ESTAÇÕES DE TRABALHO, GERAL ADMINISTRAÇÃO DE REDES, SECRETARIA)
M4	300x50cm | H=75cm	BANCADA EM MADEIRA REVESTIDA EM FÓRMICA BRANCA (GERAL E VIDEO SEGURANÇA)
M5	255x50cm | H=90cm	BANCADA DE GRANITO AMARELO SAMOA (COPA PAV. TÉRREO)
M6	160x50cm | H=75cm	BANCADA DE GRANITO AMARELO SAMOA (COPA 1° E 2° PAV)
M7	255x50cm | H=75cm	BANCADA DE GRANITO AMARELO SAMOA (COPA PAV. TÉRREO)
M7	255x50cm | H=75cm	BANCADA EM MADEIRA REVESTIDA EM FÓRMICA BRANCA (RECEPÇÃO)
M8	160x50cm | H=90cm	BANCADA DE GRANITO AMARELO SAMOA (COPA 1° E 2° PAV)

MOBILIÁRIO

001	BACIA SANITÁRIA ELEVADA (45cm) COM CAIXA ACOPLADA E ADAPTAÇÃO PARA ACESSIBILIDADE
002	BARRA DE APOIO PARA CADEIRANTES
003	LAVATÓRIO COM COLUNA
004	TORNEIRA PARA CUBAS COM FECHAMENTO AUTOMÁTICO
005	TANQUE (D.M.L.)
006	TORNEIRA DE PAREDE PARA TANQUE
007	CUBA SIMPLES DE INOX
008	TORNEIRA DE MESA PARA PIA DE COZINHA
009	DIVISÓRIA EM FORMICA/VIDRO (GERAL, INFRAESTRUTURA, SEGURANÇA, ADMINISTRAÇÃO DE REDES, SECRETARIA) 1,00 x 1,50
010	COMPUTADOR (CPU + MONITOR + ESTABILIZADOR)
011	TELEVISÃO
012	CHUVEIRO ELÉTRICO
013	BACIA SANITÁRIA COM CAIXA ACOPLADA
014	DIVISÓRIA EM GRANITO AMARELO SAMOA (H=1,80m)
015	BEBEDOURO

SERRALHERIAS

S1	H=110cm	GUARDA CORPO PARA ESCADA, EM PERFIS RETANGULARES DE 30x50mm, COM CORRIMÃO E ESTRUTURA EM PERFIS DE 50x50cm. PINTURA EM ESMALTE SINTÉTICO PRETO FOSCO, MARCA TIPO PREMIUM DE PRIMEIRA LINHA, CONFORME DETALHAMENTO.
S2	H=120cm	GRADIL EM PAINÉIS DE 0,80 x 1,20m, COM MOLDURAS EM PERFIL RETANGULAR DE 30x50mm E FECHAMENTO EM TELA DE AÇO GALVANIZADO EM MALHA QUADRANGULAR DE 2". ESTRUTURA EM PERFIS DE 50x50cm. PINTURA EM ESMALTE SINTÉTICO PRETO FOSCO, MARCA TIPO PREMIUM DE PRIMEIRA LINHA, CONFORME DETALHAMENTO.
S3	300 x 120cm	PORTÃO DE ABRIR EM DUAS FOLHAS, COM MOLDURAS EM PERFIL RETANGULAR DE 30x50mm E FECHAMENTO EM TELA DE AÇO GALVANIZADO EM MALHA QUADRANGULAR DE 2". ESTRUTURA EM PERFIS DE 50x50cm. PINTURA EM ESMALTE SINTÉTICO PRETO FOSCO, MARCA TIPO PREMIUM DE PRIMEIRA LINHA, CONFORME DETALHAMENTO.
S4	410 x 250cm	PORTÃO DE CORRER EM UMA FOLHA COM MOLDURA EM PERFIL RETANGULAR DE 50x50mm, E FECHAMENTO EM TELA DE AÇO GALVANIZADO EM MALHA QUADRANGULAR DE 2", COM PINTURA EM ESMALTE SINTÉTICO PRETO FOSCO, MARCA TIPO PREMIUM DE PRIMEIRA LINHA. CONFORME DETALHAMENTO.
S5	50 x 230cm	GRADIL EM PERFIL RETANGULAR DE 30x50mm, COM FECHAMENTO EM TELA DE AÇO GALVANIZADO EM MALHA QUADRANGULAR DE 2" E ESTRUTURA EM PERFIS DE 50x50cm. PINTURA EM ESMALTE SINTÉTICO PRETO FOSCO, MARCA TIPO PREMIUM DE PRIMEIRA LINHA. CONFORME DETALHAMENTO.
S6	90 x 120cm	PORTÃO DE ABRIR EM UMA FOLHA, COM MOLDURAS EM PERFIL RETANGULAR DE 30x50mm E FECHAMENTO EM TELA DE AÇO GALVANIZADO EM MALHA QUADRANGULAR DE 2". ESTRUTURA EM PERFIS DE 50x50cm. PINTURA EM ESMALTE SINTÉTICO PRETO FOSCO, MARCA TIPO PREMIUM DE PRIMEIRA LINHA. CONFORME DETALHAMENTO.
S7	H=110cm	GUARDA CORPO PARA VARANDA, EM PERFIS RETANGULARES DE 30x50mm, COM ESTRUTURA EM PERFIS DE 50x50cm. PINTURA EM ESMALTE SINTÉTICO PRETO FOSCO, MARCA TIPO PREMIUM DE PRIMEIRA LINHA. CONFORME DETALHAMENTO.

OBSERVAÇÃO:

1 - AS MEDIDAS DEVERÃO SER CONFERIDAS NO LOCAL.
2- AS MEDIDAS DE TERAS AS ESQUADRIAS DEVERÃO SER CONFERIDAS NO LOCAL ANTES DE SEREM EXECUTADAS
3- BOMBAS NÃO COTADAS SÃO DE 1cv.

MINISTÉRIO DA EDUCAÇÃO
UNIVERSIDADE FEDERAL DE LAVRAS

UFLA

REITOR:	PROF. JOSÉ ROBERTO SOARES SCOLFORO
VICE - REITOR:	PROF. ÉDILA VILELA RESENDE VON PINHO
PRÓ - REITOR DE ADMINISTRAÇÃO:	PROF. CARLOS JOSÉ PIMENTA
PREFEITO DO CAMPUS:	PROF. ÉLBERIS PEREIRA BOTREL

EMPRESA

EMPRESA:
VERSA CONSTRUÇÕES LTDA

CNPJ: 33.538.240/0001-01

PROJETO

TÍTULO:
DGTI - DIRETÓRIO DE GESTÃO DE TECNOLOGIA DE INFORMAÇÃO
EDIFICAÇÃO 19 TP002/2013/UFLA

CONTEÚDO:
IMPLANTAÇÃO

AUTOR DO PROJETO:
ANA CAROLINA MENDONÇA ARQUITETA E URBANISTA - CAU 119.826-2

EXECUÇÃO DE OBRA:
XXXXXXXXXX ENGENHEIRO CIVIL - CREA XXXXXX

DATA: 30/09/2013	REVISÃO DATA:	PROJETO: ARQUITETURA
ESCALA: 1/50	ÁREA: (m²) 1.518,15 + 493,61 (TERRAÇO)	FOLHA: 13/21

A0