


P1
205 x 210cm
ESCALA 1:25
PORTA DE ABRIR EM 2 FOLHAS, EM ESQUADRIA DE ALUMÍNIO ANODIZADO BRANCO E VIDRO TEMPERADO TRANSPARENTE LISO COM BARRA ANTI-PÂNICO E COMANDO BIOMÉTRICO (ARTIVAS NO HALL ACESSO FUNCIONÁRIOS (RECEPÇÃO, HALL ACESSO FUNCIONÁRIOS E COPA 1º PAVIMENTO).

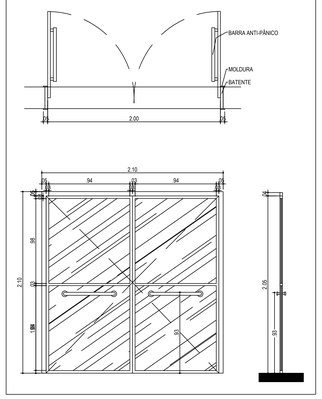


P2
80 x 210cm
ESCALA 1:25
PORTA DE ABRIR EM UMA FOLHA, BATENTE E MOLDURAS EM MADEIRA PARA PINTURA EM BRANCO (SECRETARIA, MANUTENÇÃO, COPA, DML, DEPÓSITO AOM REDES, DIREÇÃO, VICE-DIREÇÃO, VICE SEGURANÇA, VESTIÁRIO)

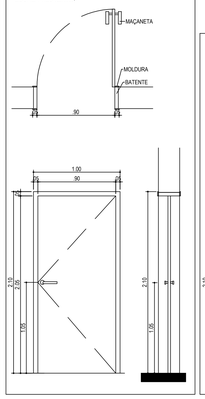


P3
80 x 210cm
ESCALA 1:25
PORTA DE CORRER EM UMA FOLHA, BATENTE E MOLDURAS EM MADEIRA PARA PINTURA EM BRANCO COM VISOR. (TELEFONIA GERAL)

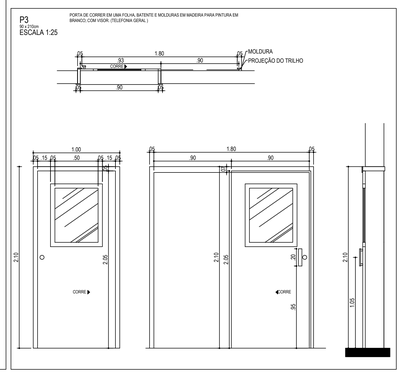


P4
80 x 210cm
ESCALA 1:25
PORTA DE ABRIR EM UMA FOLHA, BATENTE E MOLDURAS EM MADEIRA PARA PINTURA EM BRANCO (ÁREA TÉCNICA)

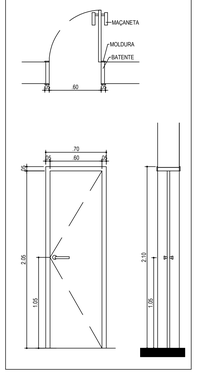


P5
160 x 210cm
ESCALA 1:25
PORTA DE CORRER EM UMA FOLHA, BATENTE E MOLDURAS EM MADEIRA PARA PINTURA EM BRANCO, COM VISOR E COMANDO BIOMÉTRICO (RECEPÇÃO).

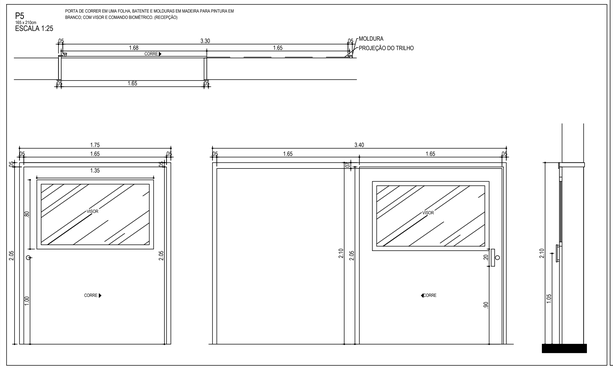


P6
80 x 210cm
ESCALA 1:25
PORTA DE ABRIR EM UMA FOLHA, BATENTE E MOLDURAS EM MADEIRA PARA PINTURA EM BRANCO, COM BARRA HORIZONTAL H=90cm (Nº C. FEMININO, Nº C. MASCULINO)

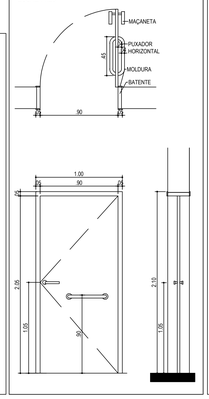


P7
120 x 210cm
ESCALA 1:25
PORTA DE ABRIR EM 2 FOLHAS, BATENTE E MOLDURAS EM MADEIRA PARA PINTURA EM BRANCO (CIRCULAÇÃO ACESSO RESTRITO: SERVIDORES/TERCEIROS 1)

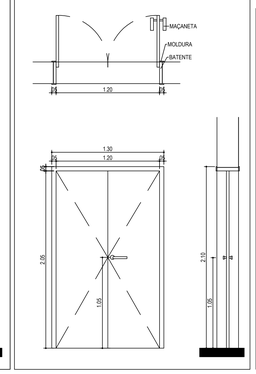


P8
200 x 210cm
ESCALA 1:25
PORTA DE CORRER EM DUAS FOLHAS, BATENTE E MOLDURAS EM MADEIRA PARA PINTURA EM BRANCO. (ÁREA TÉCNICA)

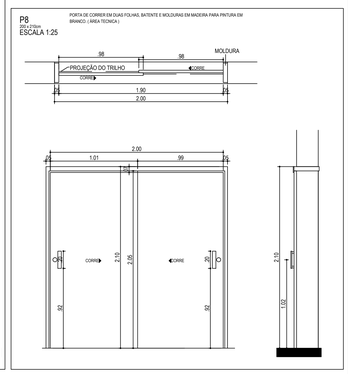


P9
100 x 210cm
ESCALA 1:25
PORTA DE ABRIR EM UMA FOLHA, BATENTE E MOLDURAS EM MADEIRA PARA PINTURA EM BRANCO (QUARENTENA)

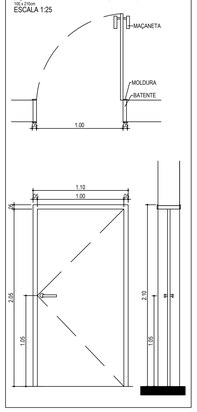


P10
120 x 210cm
ESCALA 1:25
PORTA DE ABRIR EM 2 FOLHAS, BATENTE E MOLDURAS EM MADEIRA PARA PINTURA EM BRANCO (QUARENTENA, SALA ELÉTRICA, SALA DE TELECOMUNICAÇÃO, SERVIDORES TERCEIROS 2)

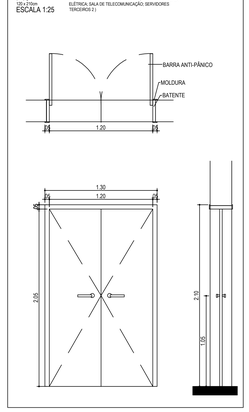


P11
120 x 210cm
ESCALA 1:25
PORTA DE ABRIR EM 2 FOLHAS, BATENTE E MOLDURAS EM MADEIRA PARA PINTURA EM BRANCO, COM BARRA ANTI-PÂNICO E ISOLAMENTO ACÚSTICO, COM REVESTIMENTO DUPLO - DE ACORDO COM O FABRICANTE. (AUDITÓRIO)

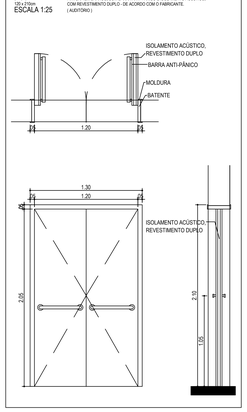


P12
80 x 210cm
ESCALA 1:25
PORTA DE ABRIR EM UMA FOLHA, BATENTE E MOLDURAS EM MADEIRA PARA PINTURA EM BRANCO, COM VISOR. (TELEFONIA GERAL, COORDENADOR, REUNIÃO, DIREÇÃO, SALA DE REDES, ESTAÇÕES DE TRABALHO, DEPÓSITO AOM COM SALA DE REDES, SEGURANÇA E INFRAESTRUTURA, DESENVOLVIMENTO)

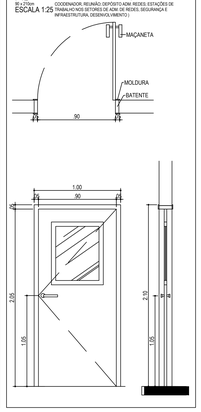


P13
80 x 210cm
ESCALA 1:25
PORTA DE CORRER, BATENTE E MOLDURAS EM MADEIRA PARA PINTURA EM BRANCO, COM ISOLAMENTO ACÚSTICO, COM REVESTIMENTO DUPLO. (AUDITÓRIO)

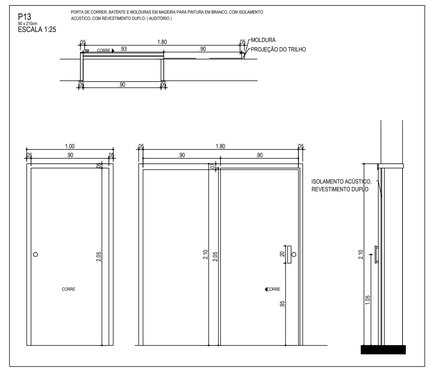

P14
80 x 190cm
ESCALA 1:25
PORTA DE ABRIR EM UMA FOLHA, BATENTE E MOLDURAS EM ALUMÍNIO TIPO VENEZIANA BRANCA . (PORTA BOX SANITÁRIOS)

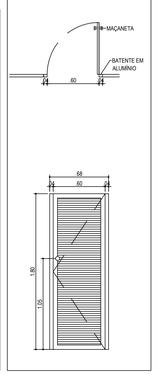


P15
80 x 210cm
ESCALA 1:25
PORTA DE ABRIR EM UMA FOLHA, ESQUADRIAS DE ALUMÍNIO ANODIZADO BRANCO E FECHAMENTO TIPO VENEZIANA, PARA ÁREA EXTERNA. (ESCADA TERRAÇO)

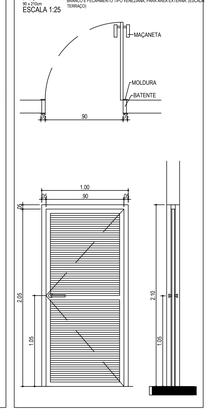


J1
300 x 150cm (H 110cm
ESCALA 1:25
JANELA EM 2 FOLHAS DE CORRER, ESQUADRIA DE ALUMÍNIO E FECHAMENTO EM VIDRO TEMPERADO TRANSPARENTE LISO. (SECRETARIA, COPA, RELIANÇE E MANUTENÇÃO)


J2
300 x 150cm (H 110cm
ESCALA 1:25
VISOR EM 1 FOLHA FIXA, ESQUADRIA DE ALUMÍNIO E FECHAMENTO EM VIDRO TEMPERADO TRANSPARENTE LISO. (CHEFIA DESENVOLVIMENTO)

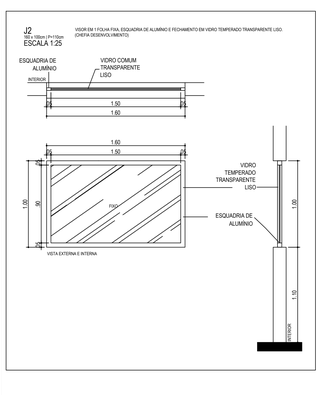


J3
70 x 40cm (H 170cm
ESCALA 1:25
JANELA 1 FOLHA MAXIM-AR, ESQUADRIA DE ALUMÍNIO ANODIZADO BRANCO E FECHAMENTO EM VIDRO TEMPERADO LISO TRANSPARENTE (ARQUIVOS DE EXAMES PARA RECEPÇÃO, TRICOADOR MASCULINO E FEMININO, W.C. E)

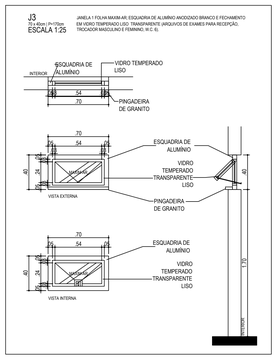


J4
510 x 150cm (H 110cm
ESCALA 1:25
JANELA EM 4 FOLHAS, SENDO 2 FIXAS E 2 DE CORRER, ESQUADRIA DE ALUMÍNIO E FECHAMENTO EM VIDRO TEMPERADO TRANSPARENTE LISO (CONSULTÓRIOS)

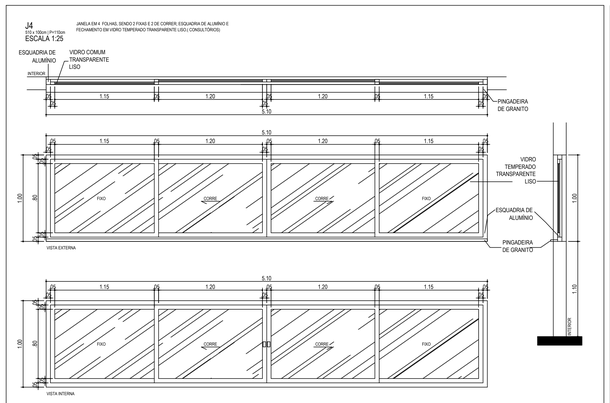


J5
375 x 400cm (Pr 0
ESCALA 1:25
JANELA EM 8 FOLHAS, SENDO 6 FIXAS E 2 DE CORRER, ESQUADRIA DE ALUMÍNIO E FECHAMENTO EM VIDRO TEMPERADO TRANSPARENTE LISO.(CIRCULAÇÃO)

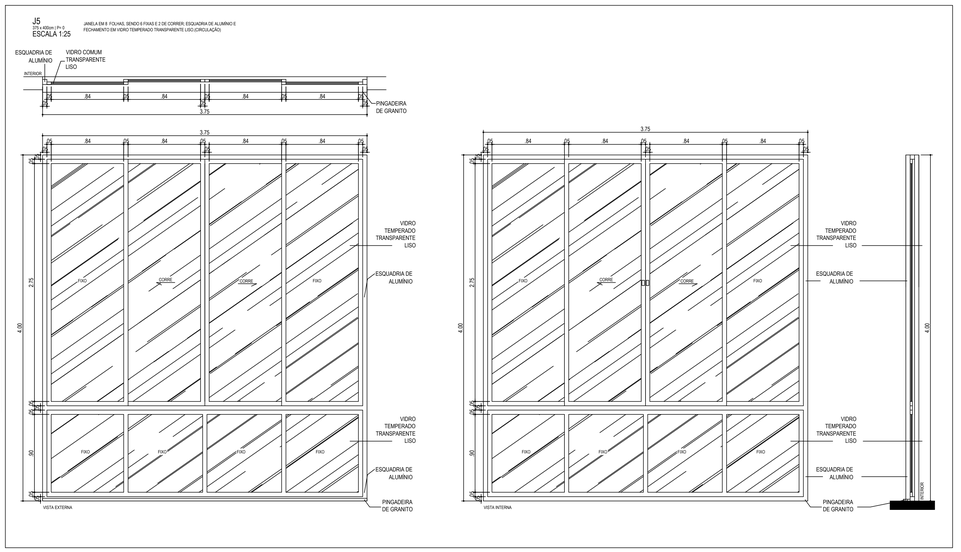


J6
200 x 150cm (H 110cm
ESCALA 1:25
JANELA EM 2 FOLHAS DE CORRER, ESQUADRIA DE ALUMÍNIO E FECHAMENTO EM VIDRO TEMPERADO TRANSPARENTE LISO (COPA)

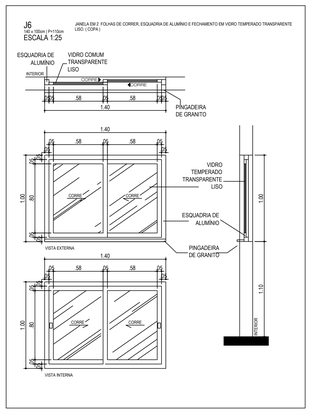


J7
350 x 150cm (H 110cm
ESCALA 1:25
JANELA EM 2 FOLHAS DE CORRER, ESQUADRIA DE ALUMÍNIO E FECHAMENTO EM VIDRO TEMPERADO TRANSPARENTE LISO. (VICE DIREÇÃO)

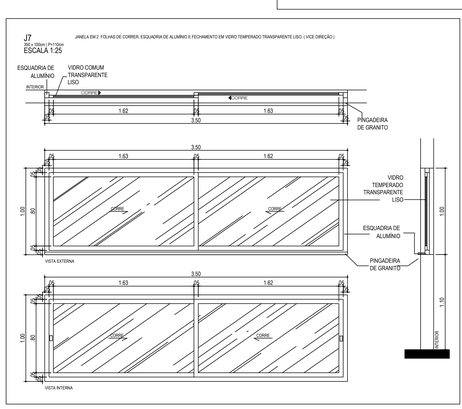

J8
65 x 150cm (H 110cm
ESCALA 1:25
VISOR EM 1 FOLHA FIXA, ESQUADRIA DE ALUMÍNIO E FECHAMENTO EM VIDRO TEMPERADO TRANSPARENTE LISO. (COORDENADOR)

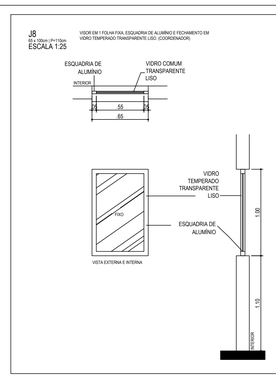

J11
200 x 150cm (H 110cm
ESCALA 1:25
VISOR EM 1 FOLHA FIXA, ESQUADRIA DE ALUMÍNIO E FECHAMENTO EM VIDRO TEMPERADO TRANSPARENTE LISO, PARA DIVISÓRIAS EM DRYWALL (ESTAÇÕES DE TRABALHO)

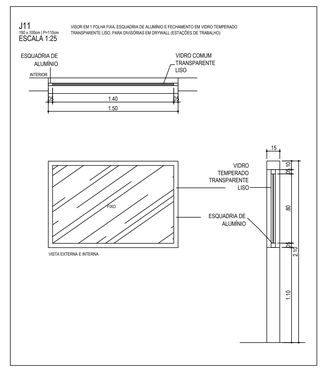

OBSERVAÇÃO:

1 - AS MEDIDAS DEVERÃO SER CONFERIDAS NO LOCAL
2- AS MEDIDAS DE TODAS AS ESQUADRIAS DEVERÃO SER CONFERIDAS NO LOCAL ANTES DE SEREM EXECUTADAS
3- BONECAS NÃO COTADAS SÃO DE 10cm

MINISTÉRIO DA EDUCAÇÃO
UNIVERSIDADE FEDERAL DE LAVRAS

UFLA

REITOR: PROF. JOSÉ ROBERTO SOARES SCOLFORO
VICE - REITOR: PROF. ÉDILA VILELA RESENDE VON PINHO
PRÓ - REITOR DE ADMINISTRAÇÃO: PROF. CARLOS JOSÉ PIMENTA
PREFEITO DO CAMPUS: PROF. ÉLBERIS PEREIRA BOTREL

EMPRESA

EMPRESA:
VERSA CONSTRUÇÕES LTDA
CNPJ: 33.538.240/0001-01

PROJETO

TÍTULO:
DGTI - DIRETÓRIO DE GESTÃO DE TECNOLOGIA DE INFORMAÇÃO
EDIFICAÇÃO 19 TP002/2013/UFLA

CONTEÚDO:
DETALHAMENTOS PORTAS E JANELAS

AUTOR DO PROJETO:
ANA CAROLINA MENDONÇA ARQUITETA E URBANISTA - CAU 119.826-2

EXECUÇÃO DE OBRA:
XXXXXXXXXX ENGENHEIRO CIVIL - CREA XXXXXX

DATA:	REVISÃO DATA:	PROJETO:
30/09/2013		ARQUITETURA
ESCALA: 1/25	ÁREA: (m²) 1.518,15 + 493,61 (TERRAÇO)	FOLHA: 18/21

A0