

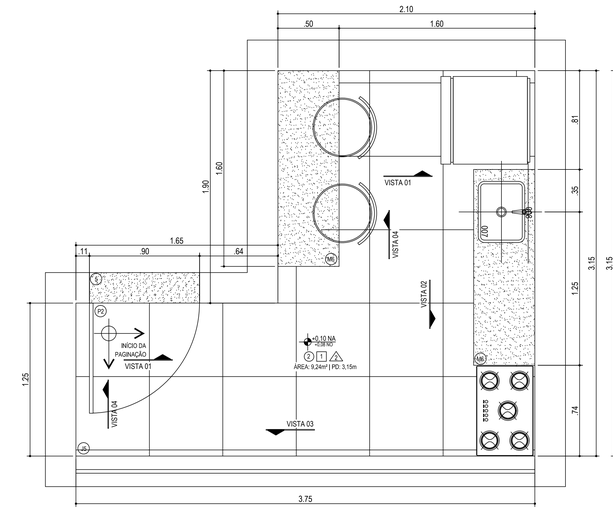



COPA 3º PAVIMENTO
DETALHE 7 | PLANTA
ESCALA 1:25

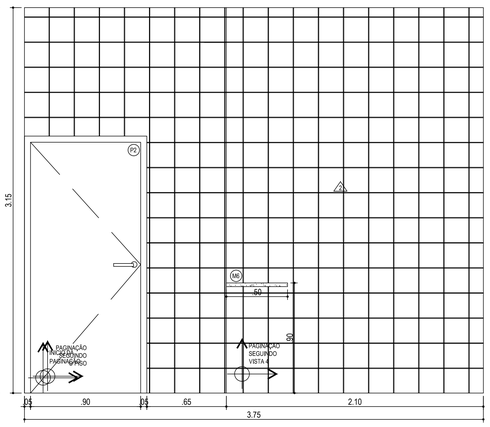


COPA 3º PAVIMENTO
DETALHE 7 | VISTA 1
ESCALA 1:25

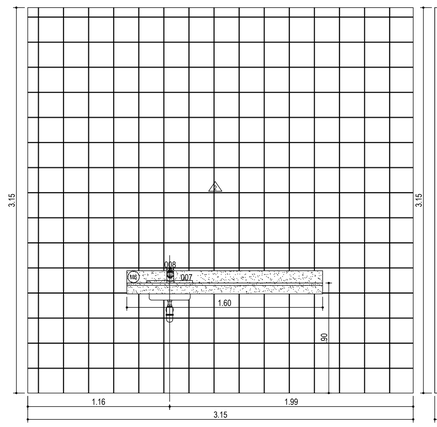


COPA 3º PAVIMENTO
DETALHE 7 | VISTA 2
ESCALA 1:25

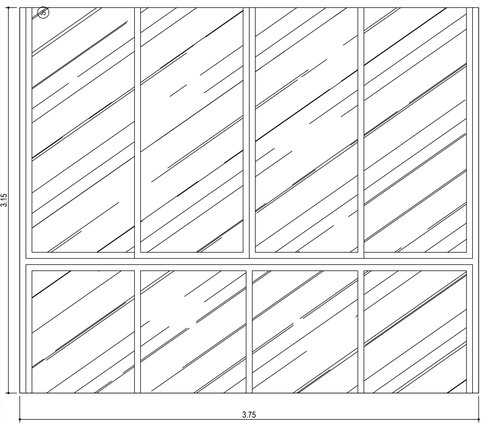


COPA 3º PAVIMENTO
DETALHE 7 | VISTA 3
ESCALA 1:25

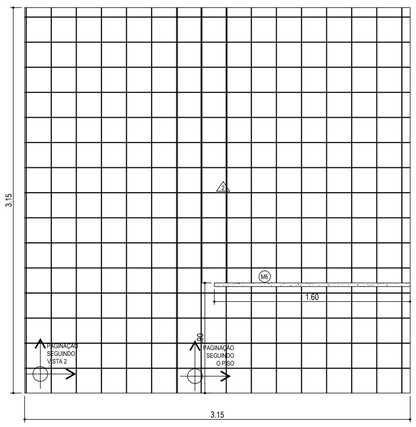


COPA 3º PAVIMENTO
DETALHE 7 | VISTA 4
ESCALA 1:25

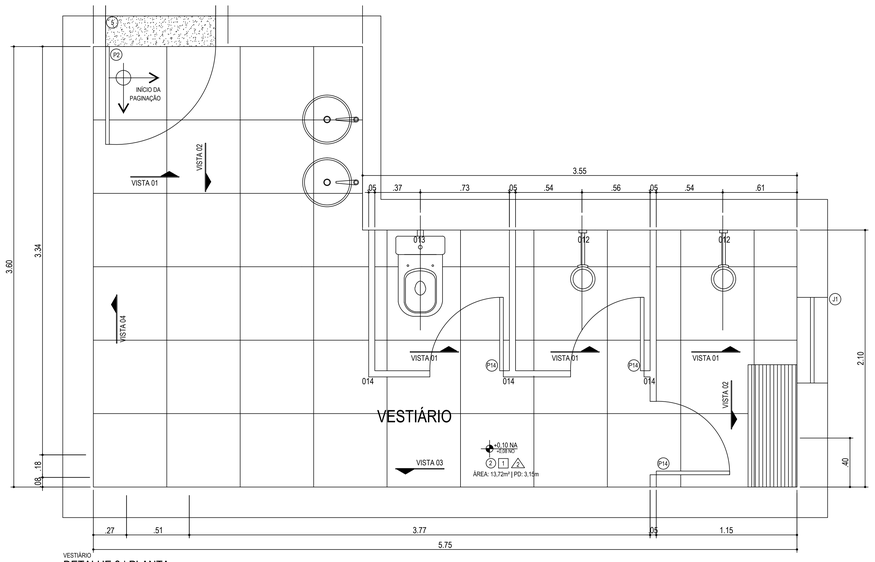


VESTIÁRIO
DETALHE 8 | PLANTA
ESCALA 1:25

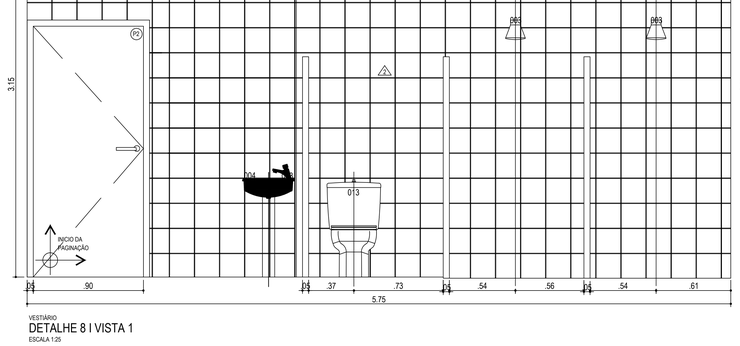


VESTIÁRIO
DETALHE 8 | VISTA 1
ESCALA 1:25

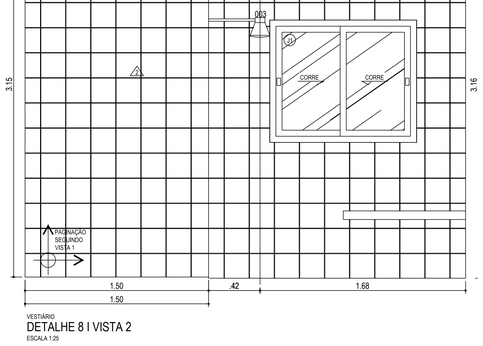


VESTIÁRIO
DETALHE 8 | VISTA 2
ESCALA 1:25

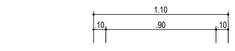

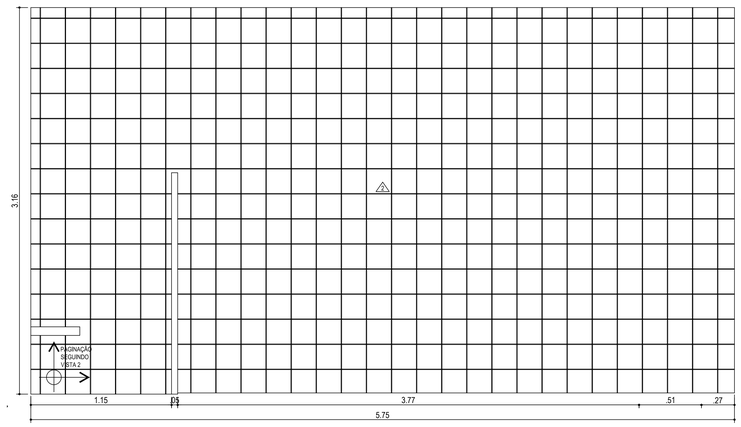

VESTIÁRIO
DETALHE 8 | VISTA 3
ESCALA 1:25

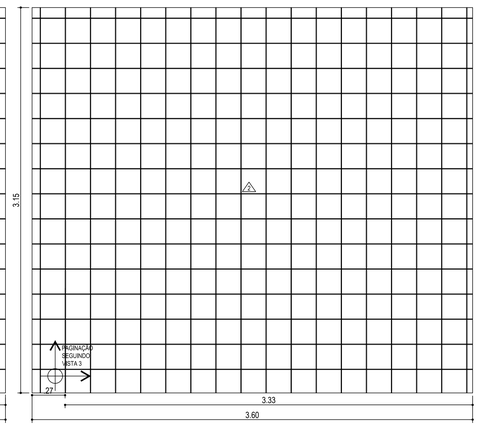

VESTIÁRIO
DETALHE 8 | VISTA 4
ESCALA 1:25

OBSERVAÇÃO:

1 - AS MEDIDAS DEVERÃO SER CONFERIDAS NO LOCAL
2- AS MEDIDAS DE TODAS AS ESQUADRIAS DEVERÃO SER CONFERIDAS NO LOCAL ANTES DE SEREM EXECUTADAS
3- BONECAS NÃO COTADAS SÃO DE 10cm

MINISTÉRIO DA EDUCAÇÃO
UNIVERSIDADE FEDERAL DE LAVRAS

UFLA

REITOR: PROF. JOSÉ ROBERTO SOARES SCOLFORO
VICE - REITOR: PROF. ÉDILA VILELA RESENDE VON PINHO
PRÓ - REITOR DE ADMINISTRAÇÃO: PROF. CARLOS JOSÉ PIMENTA
PREFEITO DO CAMPUS: PROF. ÉLBERIS PEREIRA BOTREL

EMPRESA

EMPRESA:
VERSA CONSTRUÇÕES LTDA
CNPJ: 33.538.240/0001-01

PROJETO

TÍTULO:
DGTI - DIRETÓRIO DE GESTÃO DE TECNOLOGIA DE INFORMAÇÃO
EDIFICAÇÃO 19 TP002/2013/UFLA

CONTEÚDO:
DETALHAMENTOS ÁREAS MOLHADAS

AUTOR DO PROJETO:
C:\Empresa\Banco\LIDERTEC\LOTACOES\LAVRAS\MODIFITEM 19 DGTI\PROJETOS_VERSA CONSTRUÇÕES\ASSINATURA CAROL.jpg
ANA CAROLINA MENDONÇA ARQUITETA E URBANISTA - CAU 119.826-2

EXECUÇÃO DE OBRA:
XXXXXXXXXX ENGENHEIRO CIVIL - CREA XXXXXX

DATA:	REVISÃO DATA:	PROJETO:
30/09/2013		ARQUITETURA
ESCALA: 1/25	ÁREA: (m²) 1.518,15	FOLHA: 21/21

A1