

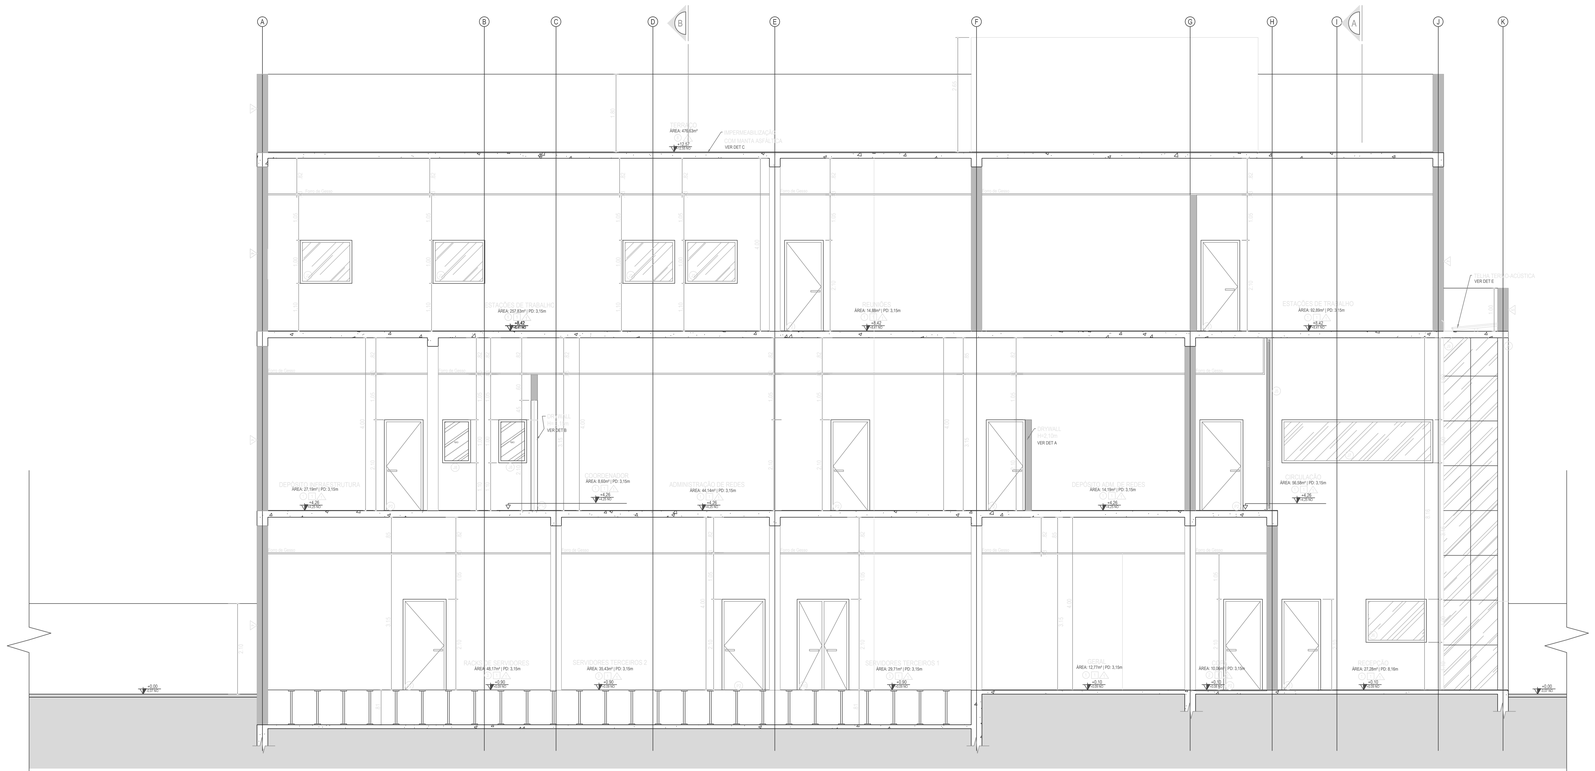



CORTE CC
ESCALA 1:50

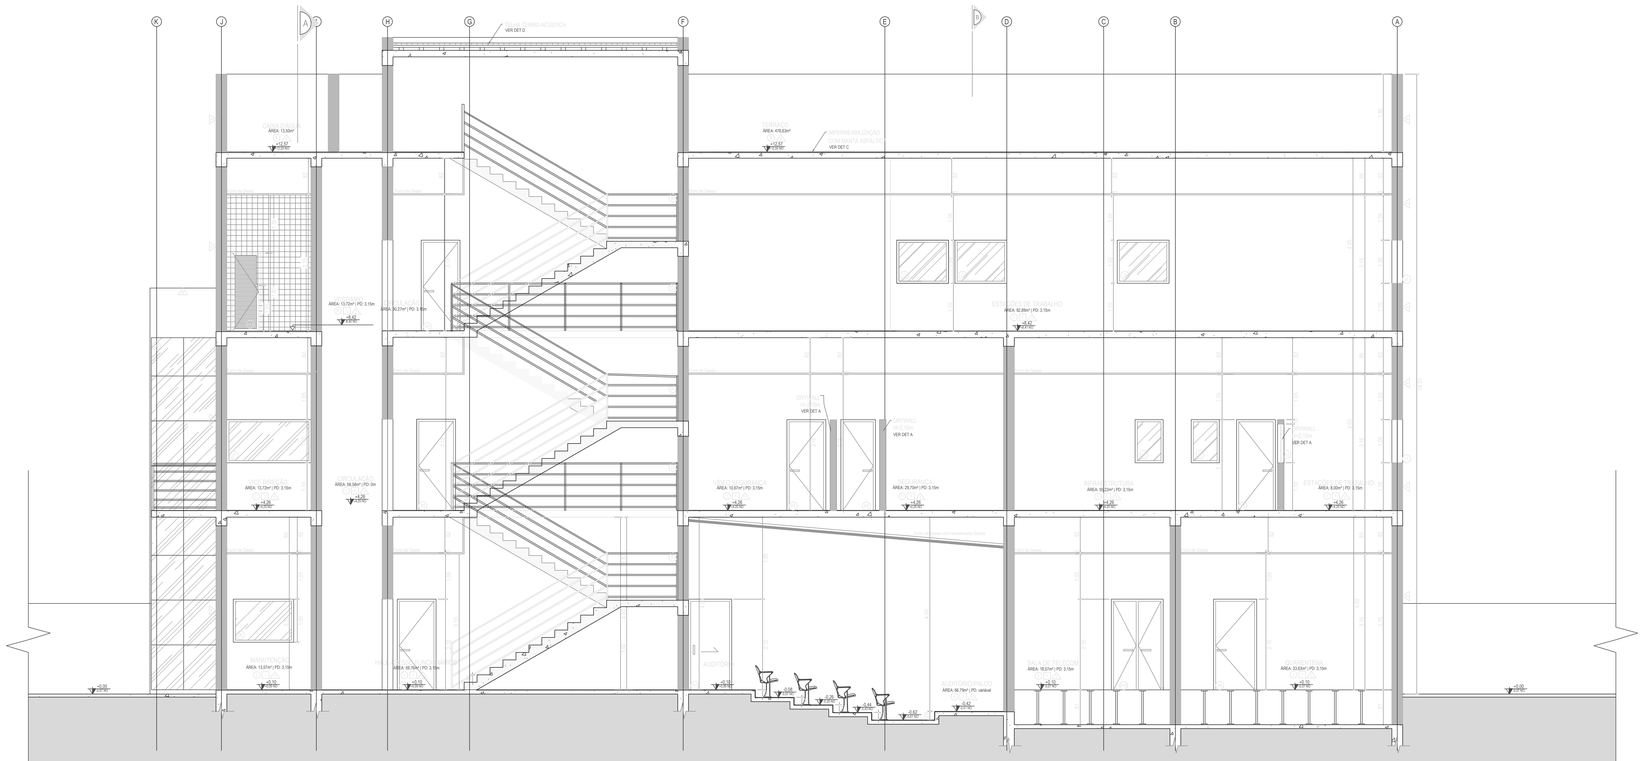


CORTE DD
ESCALA 1:50

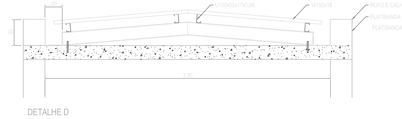


DETALHE D
ESCALA 1:5

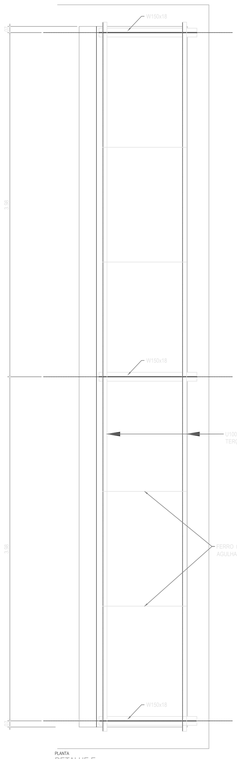

PLANTA
DETALHE E
ESCALA 1:5

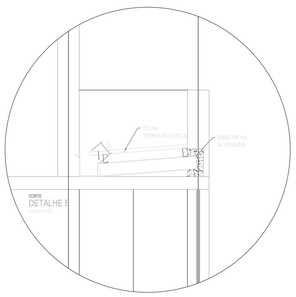

NOTAS:
- PESO TOTAL DA ESTRUTURA METÁLICA: 493kg
- ÁREA DE TELHA = 33m2
- PINTURA:
  - PINTURA DE FUNDO, DUAS DEMÃOS DE ZARCÃO DE FERRO EPOXI, ESPESSURA POR DEMÃO (PELÍCULA SECA) 30 a 35 MICRÔMETROS
  - PINTURA DE ACABAMENTO, DUAS DEMÃOS DE TINTA SEMI BRILHO PARA ACABAMENTO, ESPESSURA (PELÍCULA SECA) 30 a 35 MICRÔMETROS POR DEMÃO

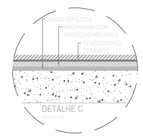

OBSERVAÇÃO:
1- AS MEDIDAS DEVERÃO SER CONFERIDAS NO LOCAL
2- AS MEDIDAS DE TODAS AS ESQUADRIAS DEVERÃO SER CONFERIDAS NO LOCAL ANTES DE SEREM EXECUTADAS
3- BIONECAS NÃO COTADAS SÃO DE 10cm

MINISTÉRIO DA EDUCAÇÃO
UNIVERSIDADE FEDERAL DE LAVRAS

UFLA

REITOR:	PROF. JOSÉ ROBERTO SOARES SCOLFORO
VICE - REITOR:	PROF. ÉDILA VILELA RESENDE VON PINHO
PRÓ - REITOR DE ADMINISTRAÇÃO:	PROF. CARLOS JOSÉ PIMENTA
PREFEITO DO CAMPUS:	PROF. ÉLBERIS PEREIRA BOTREL

EMPRESA

EMPRESA:
VERSA CONSTRUÇÕES LTDA

CNPJ: 33.538.240/0001-01

PROJETO

TITULO:
DGTI - DIRETÓRIO DE GESTÃO DE TECNOLOGIA DE INFORMAÇÃO
EDIFICAÇÃO 19 TP002/2013/UFLA

CONTEÚDO:
CORTES

AUTOR DO PROJETO:
ANA CAROLINA MENDONÇA ARQUITETA E URBANISTA - CAU 119.826-2

EXECUÇÃO DE OBRA:
XXXXXXXXXX ENGENHEIRO CIVIL - CREA XXXXXX

DATA:	REVISÃO DATA:	PROJETO:
30/09/2013		ARQUITETURA
ESCALA: 1/50	ÁREA: (m²) 1.518,15 + 493,61 (TERRAÇO)	FOLHA: 4/21

A0