

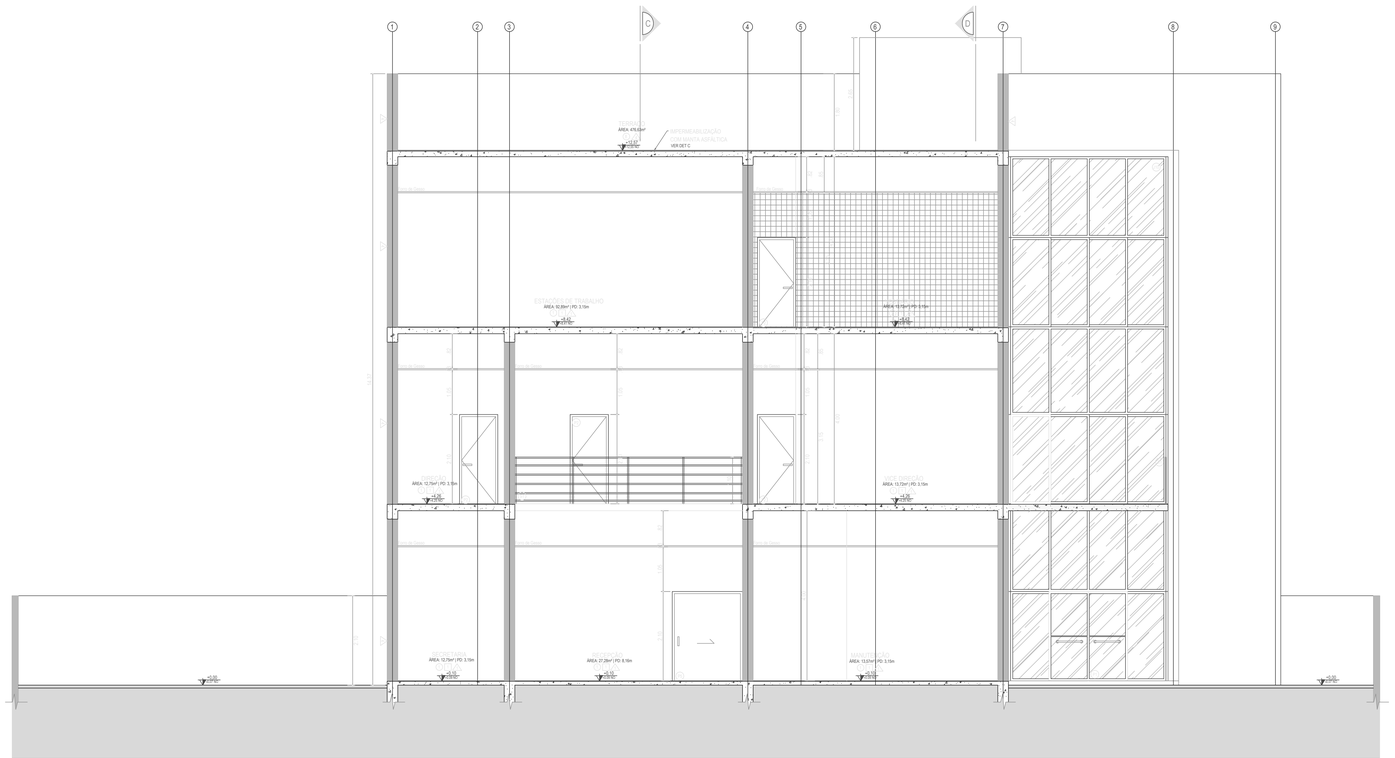



CORTE AA
ESCALA 1:50

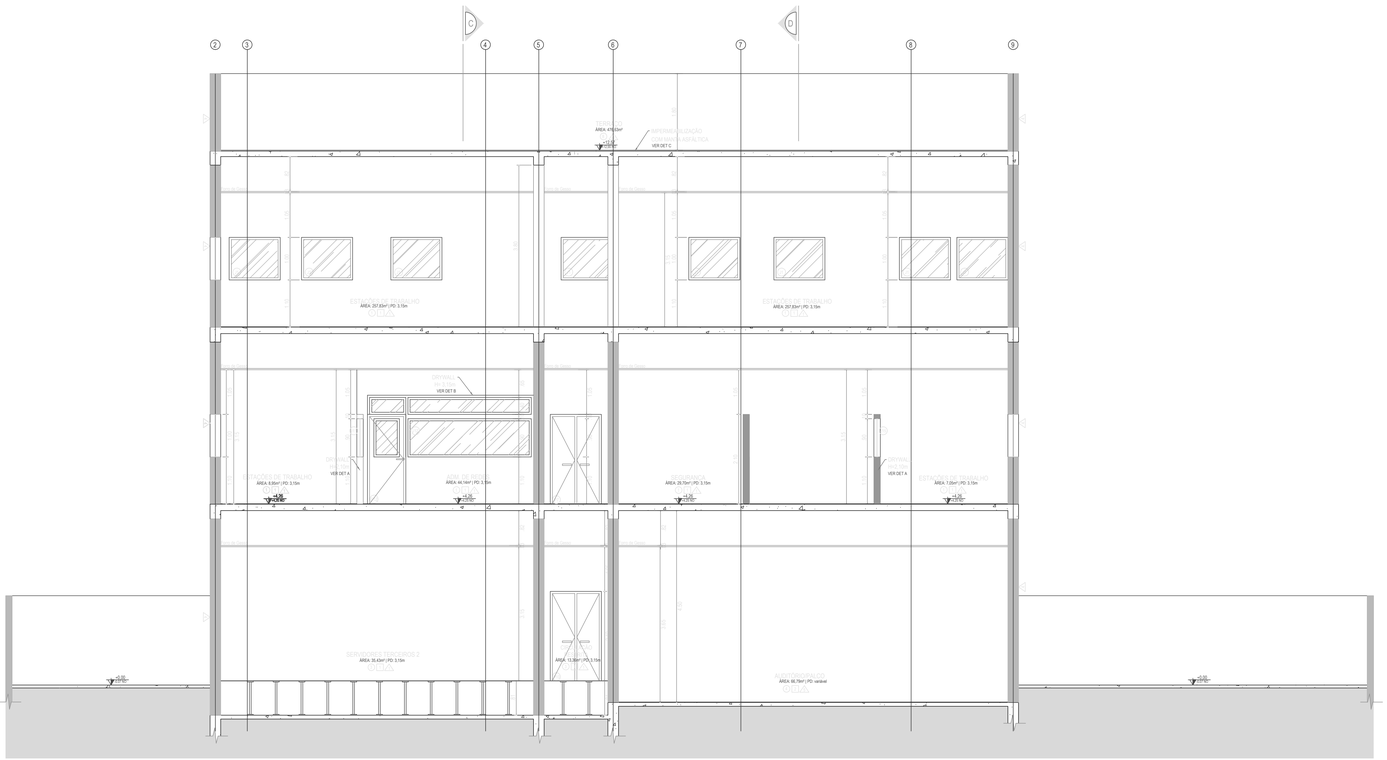


CORTE BB
ESCALA 1:50

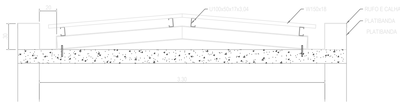


DETALHE D
ESCALA 1:50

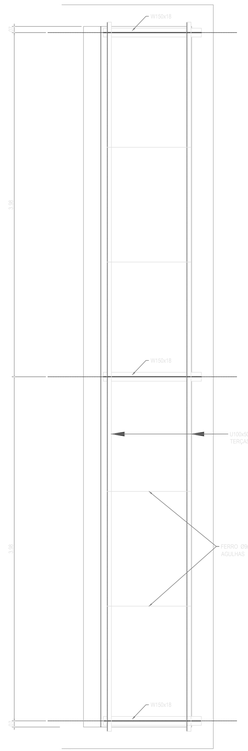

PLANTA
DETALHE E
ESCALA 1:50

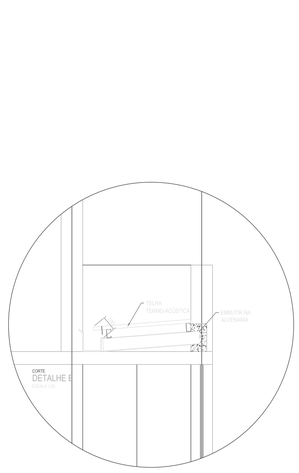

NOTAS:
1-PEÇA METÁLICA DA ESTRUTURA METÁLICA: 400kg
2-ÁREA DE TELHA = 24m2
3-PINTURA:
- PINTURA DE FUNDO: DUAS DEMÃOS DE ZINCÃO DE FERRO EPOXI, ESPESSURA POR DEMÃO (PELÍCULA SECA) 35 a 50 MICRÔMETROS.
- PINTURA DE ACABAMENTO: DUAS DEMÃOS DE TINTA ESMALTE BRILHO PARA ACABAMENTO, ESPESSURA (PELÍCULA SECA) 30 a 50 MICRÔMETROS POR DEMÃO.

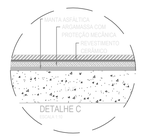

OBSERVAÇÃO:

1 - AS MEDIDAS DEVERÃO SER CONFERIDAS NO LOCAL.
2- AS MEDIDAS DE TODAS AS ESQUADRIAS DEVERÃO SER CONFERIDAS NO LOCAL ANTES DE SEREM EXECUTADAS
3- SONEGAS NÃO COTADAS SÃO DE 10cm

MINISTÉRIO DA EDUCAÇÃO
UNIVERSIDADE FEDERAL DE LAVRAS

UFLA

REITOR: PROF. JOSÉ ROBERTO SOARES SCOLFORO
VICE - REITOR: PROF. ÉDILA VILELA RESENDE VON PINHO
PRÓ - REITOR DE ADMINISTRAÇÃO: PROF. CARLOS JOSÉ PIMENTA
PREFEITO DO CAMPUS: PROF. ÉLBERIS PEREIRA BOTREL

EMPRESA

EMPRESA:
VERSA CONSTRUÇÕES LTDA
CNPJ: 33.538.240/0001-01

PROJETO

TITULO:
DGTI - DIRETÓRIO DE GESTÃO DE TECNOLOGIA DE INFORMAÇÃO
EDIFICAÇÃO 19 TP002/2013/UFLA

CONTEÚDO:
CORTES

AUTOR DO PROJETO:
ANA CAROLINA MENDONÇA ARQUITETA E URBANISTA - CAU 119.826-2

EXECUÇÃO DE OBRA:
XXXXXXXXXX ENGENHEIRO CIVIL - CREA XXXXXX

DATA:	REVISÃO DATA:	PROJETO:
30/09/2013		ARQUITETURA
ESCALA: 1/50	ÁREA: (m²) 1.518,15 + 493,61 (TERRAÇO)	FOLHA: 5/21

A0