
EQUIPAMENTOS DO SISTEMA SPLIT / MULTI SPLIT

ITEM	TAG UI	TAG UE	DESCRIÇÃO	TIPO	CAPACIDADE TOTAL	UNID.	QTDE.	REFERÊNCIA
01	UI–01–01 UI–01–02 UI–01–03 UI–01–04	UE–01–01	CONDICIONADOR DE AR TIPO MULTI SPLIT COM 4 UNIDADES INTERNAS DE PAREDE	MULTI SPLIT	12.000 BTU/h 10.000 BTU/h 6.000 BTU/h 12.000 BTU/h	CJ	1	TRANE, CARRIER, YORK, LG, etc.
02	UI–02–01 UI–02–02 UI–02–03 UI–02–04 UI–02–05 UI–02–06	UE–02–01	CONDICIONADOR DE AR TIPO MULTI SPLIT COM 6 UNIDADES INTERNAS DE PAREDE	MULTI SPLIT	12.000 BTU/h 12.000 BTU/h 12.000 BTU/h 12.000 BTU/h 12.000 BTU/h 12.000 BTU/h	CJ	1	TRANE, CARRIER, YORK, LG, etc.

UI – UNIDADE INTERNA
UE – UNIDADE EXTERNA

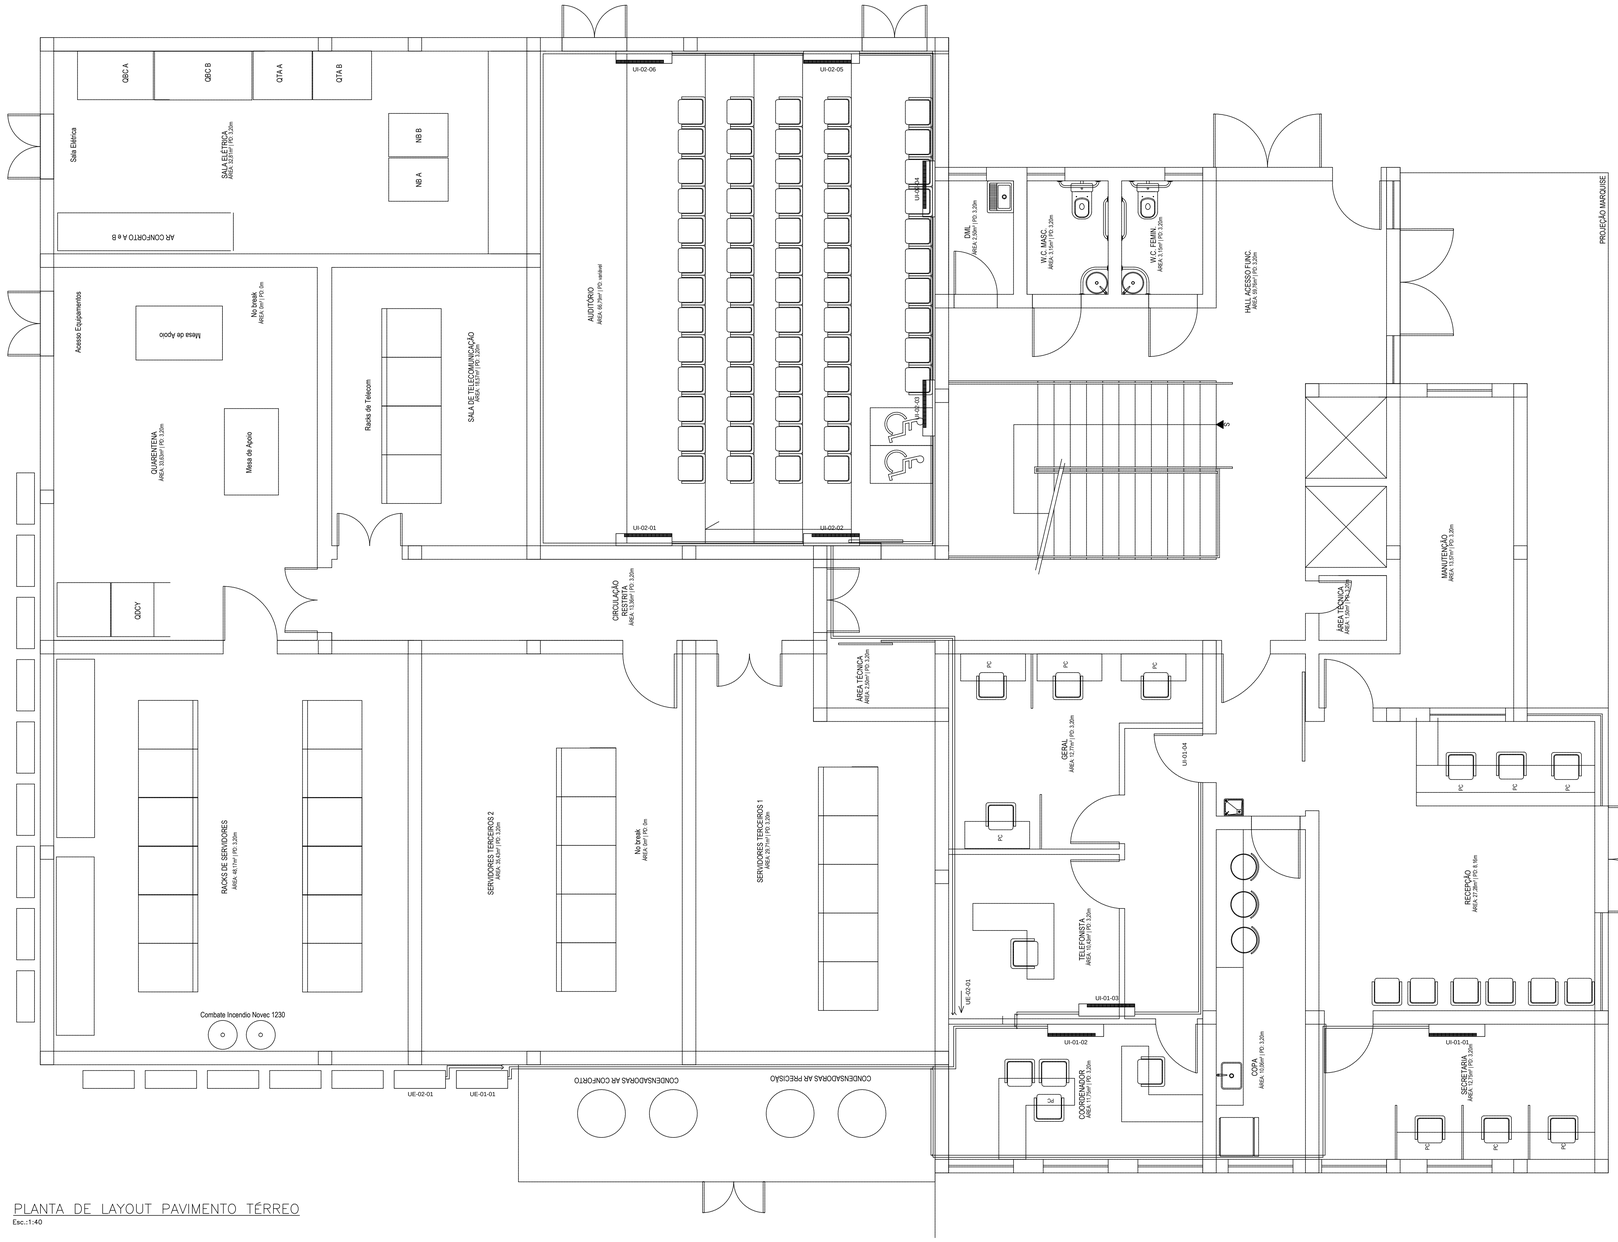

PLANTA DE LAYOUT PAVIMENTO TÉRREO
Esc.: 1:40

NOTAS GERAIS:

1 – ÁREA DE COBERTURA DO SISTEMA: 114,49 m²;
2 – CARGA TÉRMICA TOTAL: 112.000 BTU/h (32,8 kW);
3 – POTÊNCIA ELÉTRICA TOTAL INSTALADA: 9,4 kW (ESTIMADA).

PENAS
- 01 - 0.1 PRETO
- 02 - 0.2 PRETO
- 03 - 0.3 PRETO
- 04 - 0.4 PRETO
- 05 - 0.5 PRETO
- 06 - 0.6 PRETO
- 08 - 0.1 CINZA
- 07 - 0.8 PRETO
- 10 - 0.2 RED

DEMAIS - RESPECTIVAS

A0

MINISTÉRIO DA EDUCAÇÃO
UNIVERSIDADE FEDERAL DE LAVRAS

UFLA

REITOR:	PROF. JOSÉ ROBERTO SOARES SCOLFORO
VICE - REITOR:	PROF. ÉDILA VILÉLA RESENDE VON PINHO
PRÓ - REITOR DE ADMINISTRAÇÃO:	PROF. CARLOS JOSÉ PIMENTA
PREFEITO DO CAMPUS:	PROF. ÉLBERIS PEREIRA BOTREL

EMPRESA

EMPRESA:
VERSA CONSTRUÇÕES LTDA

CNPJ: 33.538.240/0001-01

PROJETO

TÍTULO:
DGTI - DIRETÓRIO DE GESTÃO DE TECNOLOGIA DE INFORMAÇÃO
EDIFICAÇÃO 19 TP002/2013/UFLA

CONTEÚDO:
PLANTA DE LAYOUT - PAVIMENTO TÉRREO
UNIDADES INTERNAS E EXTERNAS

AUTOR DO PROJETO:
KÉSIA GOMES DE SOUZA — ENGENHEIRA MECÂNICA - CREA 15.300/DF

EXECUÇÃO DE OBRA:
XXXXXXXXXX — ENGENHEIRO CIVIL - CREA XXXXXX

DATA:	REVISÃO DATA:	PROJETO:
19/09/2013	19/09/2013	AR CONDICIONADO
ESCALA: 1:40	ÁREA: (m²) 1.518,15 + 493,61 (TERRAÇO)	FOLHA: 1/3