
EQUIPAMENTOS DO SISTEMA SPLIT / MULTI SPLIT

ITEM	TAG UI	TAG UE	DESCRIÇÃO	TIPO	CAPACIDADE TOTAL	UNID.	QTDE.	REFERÊNCIA
03	UI-03-01 UI-03-02 UI-03-03	UE-03-01	CONDICIONADOR DE AR TIPO MULTI SPLIT COM 3 UNIDADES INTERNAS DE PAREDE	MULTI SPLIT	14.000 BTU/h 12.000 BTU/h 12.000 BTU/h	CJ	1	TRANE, CARRIER, YORK, LG, etc.
04	UI-04-01 UI-04-02 UI-04-03 UI-04-04 UI-04-05	UE-04-01	CONDICIONADOR DE AR TIPO MULTI SPLIT COM 5 UNIDADES INTERNAS DE PAREDE	MULTI SPLIT	9.000 BTU/h 9.000 BTU/h 9.000 BTU/h 10.000 BTU/h 9.000 BTU/h	CJ	1	TRANE, CARRIER, YORK, LG, etc.
05	UI-05-01 UI-05-02 UI-05-03 UI-05-04	UE-05-01	CONDICIONADOR DE AR TIPO MULTI SPLIT COM 4 UNIDADES INTERNAS DE PAREDE	MULTI SPLIT	9.000 BTU/h 9.000 BTU/h 9.000 BTU/h 5.000 BTU/h	CJ	1	TRANE, CARRIER, YORK, LG, etc.
06	UI-06-01 UI-06-02 UI-06-03 UI-06-04 UI-06-05	UE-06-01	CONDICIONADOR DE AR TIPO MULTI SPLIT COM 5 UNIDADES INTERNAS DE PAREDE	MULTI SPLIT	9.000 BTU/h 9.000 BTU/h 10.000 BTU/h 9.000 BTU/h 9.000 BTU/h	CJ	1	TRANE, CARRIER, YORK, LG, etc.
07	UI-07-01 UI-07-02 UI-07-03 UI-07-04	UE-07-01	CONDICIONADOR DE AR TIPO MULTI SPLIT COM 4 UNIDADES INTERNAS DE PAREDE	MULTI SPLIT	8.000 BTU/h 8.000 BTU/h 8.000 BTU/h 8.000 BTU/h	CJ	1	TRANE, CARRIER, YORK, LG, etc.
08	UI-08-01 UI-08-02 UI-08-03 UI-08-04 UI-08-05 UI-08-06	UE-08-01	CONDICIONADOR DE AR TIPO MULTI SPLIT COM 6 UNIDADES INTERNAS DE PAREDE	MULTI SPLIT	9.000 BTU/h 9.000 BTU/h 8.000 BTU/h 8.000 BTU/h 8.000 BTU/h 6.000 BTU/h	CJ	1	TRANE, CARRIER, YORK, LG, etc.

UI – UNIDADE INTERNA
UE – UNIDADE EXTERNA

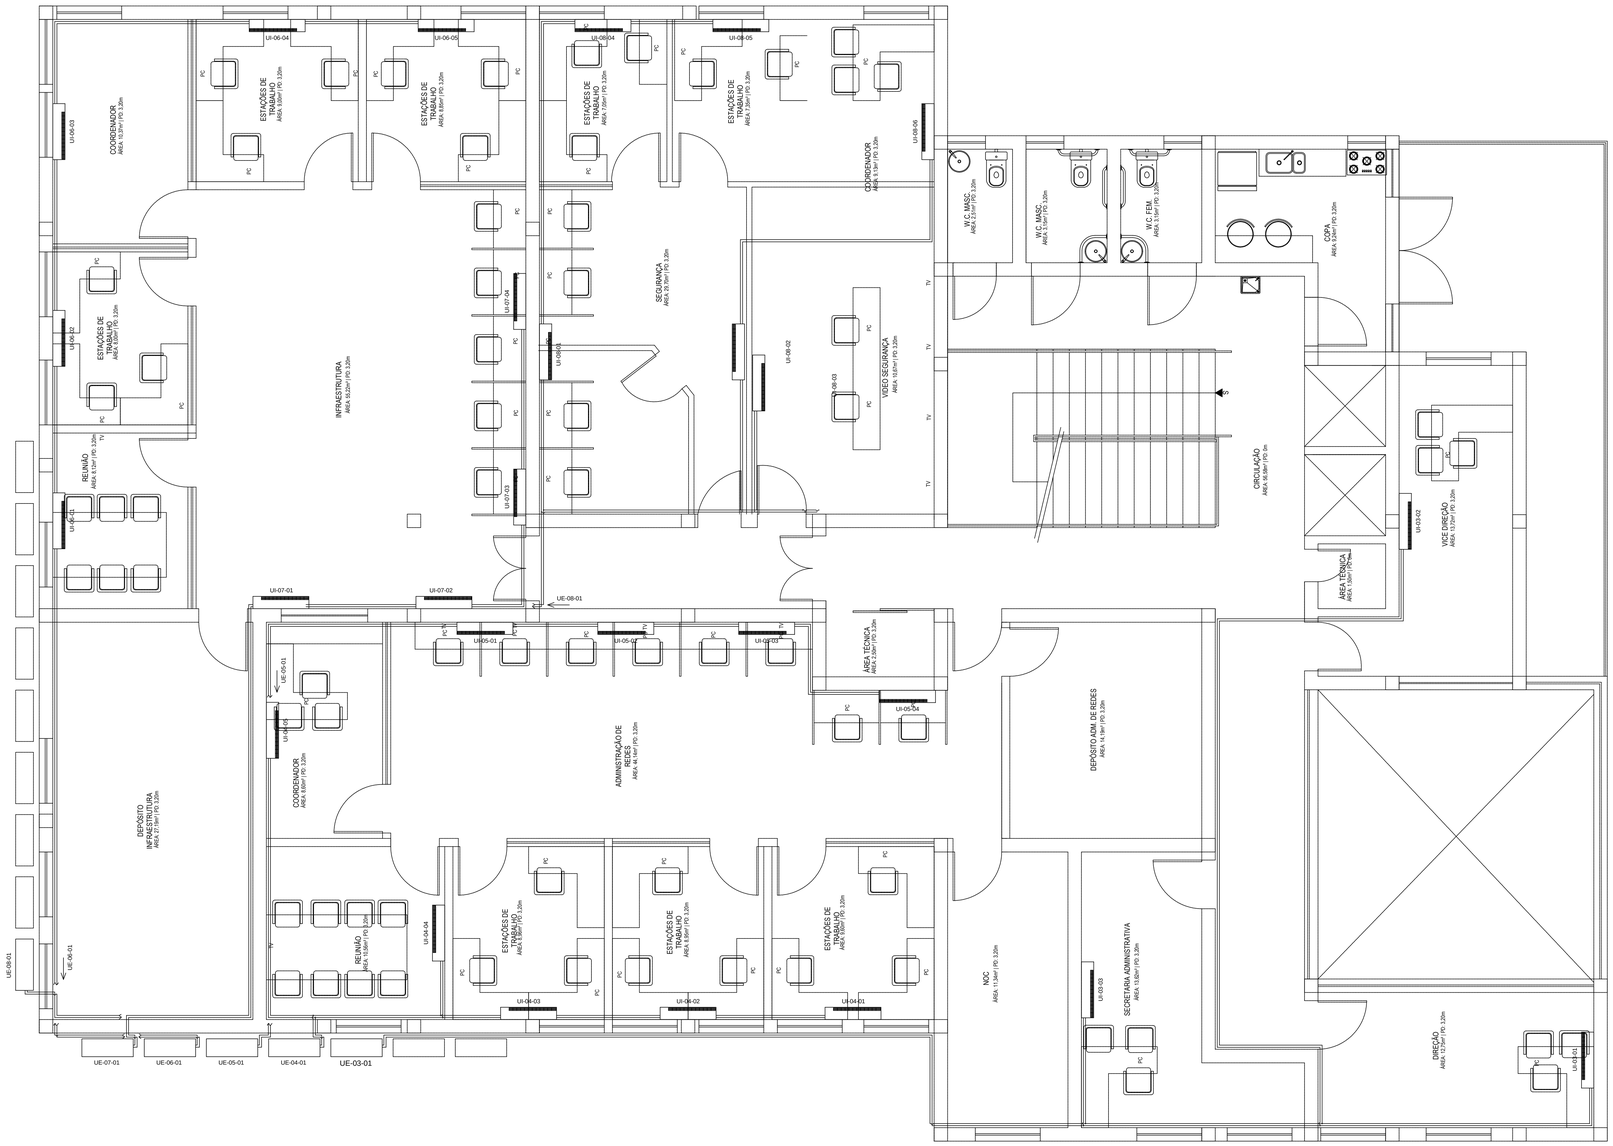

PLANTA DE LAYOUT 1° PAVIMENTO

Esc.:1:40

NOTAS GERAIS:

1 – ÁREA DE COBERTURA DO SISTEMA: 295,36 m²;
2 – CARGA TÉRMICA TOTAL: 246.000 BTU/h (72,1 kW);
3 – POTÊNCIA ELÉTRICA TOTAL INSTALADA: 20,6 kW (ESTIMADA).

PENAS
- 01 - 0.1 PRETO
- 02 - 0.2 PRETO
- 03 - 0.3 PRETO
- 04 - 0.4 PRETO
- 05 - 0.5 PRETO
- 06 - 0.6 PRETO
- 08 - 0.1 CINZA
- 07 - 0.8 PRETO
- 10 - 0.2 RED

DEMAIS - RESPECTIVAS

A0

MINISTÉRIO DA EDUCAÇÃO
UNIVERSIDADE FEDERAL DE LAVRAS

UFLA
- REITOR: PROF. JOSÉ ROBERTO SOARES SCOLFORO
- VICE - REITOR: PROF. ÉDILA VILELA RESENDE VON PINHO
- PRÓ - REITOR DE ADMINISTRAÇÃO: PROF. CARLOS JOSÉ PIMENTA
- PREFEITO DO CAMPUS: PROF. ÉLBERIS PEREIRA BOTREL

EMPRESA
- EMPRESA: VERSA CONSTRUÇÕES LTDA
- CNPJ: 33.538.240/0001-01

PROJETO
- TÍTULO: DGTI - DIRETÓRIO DE GESTÃO DE TECNOLOGIA DE INFORMAÇÃO EDIFICAÇÃO 19 TP002/2013/UFLA
- CONTEÚDO: PLANTA DE LAYOUT - 1° PAVIMENTO UNIDADES INTERNAS E EXTERNAS
- AUTOR DO PROJETO: KÉSIA GOMES DE SOUZA – ENGENHEIRA MECÂNICA - CREA 15.300/DF
- EXECUÇÃO DE OBRA: XXXXXXXXXX – ENGENHEIRO CIVIL - CREA XXXXXX

DATA:	REVISÃO DATA:	PROJETO:
19/09/2013	19/09/2013	AR CONDICIONADO
ESCALA: 1:40	ÁREA: (m²) 1.518,15 + 493,61 (TERRAÇO)	FOLHA: 2/3