
EQUIPAMENTOS DO SISTEMA SPLIT / MULTI SPLIT

ITEM	TAG UI	TAG UE	DESCRIÇÃO	TIPO	CAPACIDADE TOTAL	UNID.	QTDE.	REFERÊNCIA
09	UI–09–01 UI–09–02 UI–09–03 UI–09–04	UE–09–01	CONDICIONADOR DE AR TIPO MULTI SPLIT COM 4 UNIDADES INTERNAS DE PAREDE	MULTI SPLIT	5.000 BTU/h 5.000 BTU/h 5.000 BTU/h 5.000 BTU/h	CJ	1	TRANE, CARRIER, YORK, LG, etc.
10	UI–10–01 UI–10–02 UI–10–03 UI–10–04	UE–10–01	CONDICIONADOR DE AR TIPO MULTI SPLIT COM 4 UNIDADES INTERNAS DE PAREDE	MULTI SPLIT	5.000 BTU/h 5.000 BTU/h 5.000 BTU/h 5.000 BTU/h	CJ	1	TRANE, CARRIER, YORK, LG, etc.
11	UI–11–01 UI–11–02 UI–11–03 UI–11–04	UE–11–01	CONDICIONADOR DE AR TIPO MULTI SPLIT COM 4 UNIDADES INTERNAS DE TETO	MULTI SPLIT	5.000 BTU/h 5.000 BTU/h 5.000 BTU/h 5.000 BTU/h	CJ	1	TRANE, CARRIER, YORK, LG, etc.
12	UI–12–01 UI–12–02	UE–12–01	CONDICIONADOR DE AR TIPO MULTI SPLIT COM 2 UNIDADES INTERNAS DE PAREDE	MULTI SPLIT	12.000 BTU/h 12.000 BTU/h	CJ	1	TRANE, CARRIER, YORK, LG, etc.
13	UI–13–01 UI–13–02 UI–13–03 UI–13–04 UI–13–05 UI–13–06 UI–13–07	UE–13–01	CONDICIONADOR DE AR TIPO MULTI SPLIT COM 4 UNIDADES INTERNAS DE PAREDE, E 3 DE TETO	MULTI SPLIT	8.000 BTU/h 8.000 BTU/h 8.000 BTU/h 8.000 BTU/h 5.000 BTU/h 5.000 BTU/h 5.000 BTU/h	CJ	1	TRANE, CARRIER, YORK, LG, etc.
14	UI–14–01 UI–14–02 UI–14–03 UI–14–04 UI–14–05 UI–14–06 UI–14–07	UE–14–01	CONDICIONADOR DE AR TIPO MULTI SPLIT COM 4 UNIDADES INTERNAS DE PAREDE, E 3 DE TETO	MULTI SPLIT	8.000 BTU/h 8.000 BTU/h 8.000 BTU/h 8.000 BTU/h 5.000 BTU/h 5.000 BTU/h 5.000 BTU/h	CJ	1	TRANE, CARRIER, YORK, LG, etc.
15	UI–15–01 UI–15–02 UI–15–03 UI–15–04 UI–15–05 UI–15–06 UI–15–07	UE–15–01	CONDICIONADOR DE AR TIPO MULTI SPLIT COM 4 UNIDADES INTERNAS DE PAREDE, E 3 DE TETO	MULTI SPLIT	8.000 BTU/h 8.000 BTU/h 8.000 BTU/h 8.000 BTU/h 5.000 BTU/h 5.000 BTU/h 5.000 BTU/h	CJ	1	TRANE, CARRIER, YORK, LG, etc.
16	UI–16–01 UI–16–02 UI–16–03 UI–16–04 UI–16–05 UI–16–06	UE–16–01	CONDICIONADOR DE AR TIPO MULTI SPLIT COM 5 UNIDADES INTERNAS DE PAREDE, E 1 DE TETO	MULTI SPLIT	8.000 BTU/h 8.000 BTU/h 8.000 BTU/h 8.000 BTU/h 8.000 BTU/h 5.000 BTU/h	CJ	1	TRANE, CARRIER, YORK, LG, etc.

UI – UNIDADE INTERNA
UE – UNIDADE EXTERNA

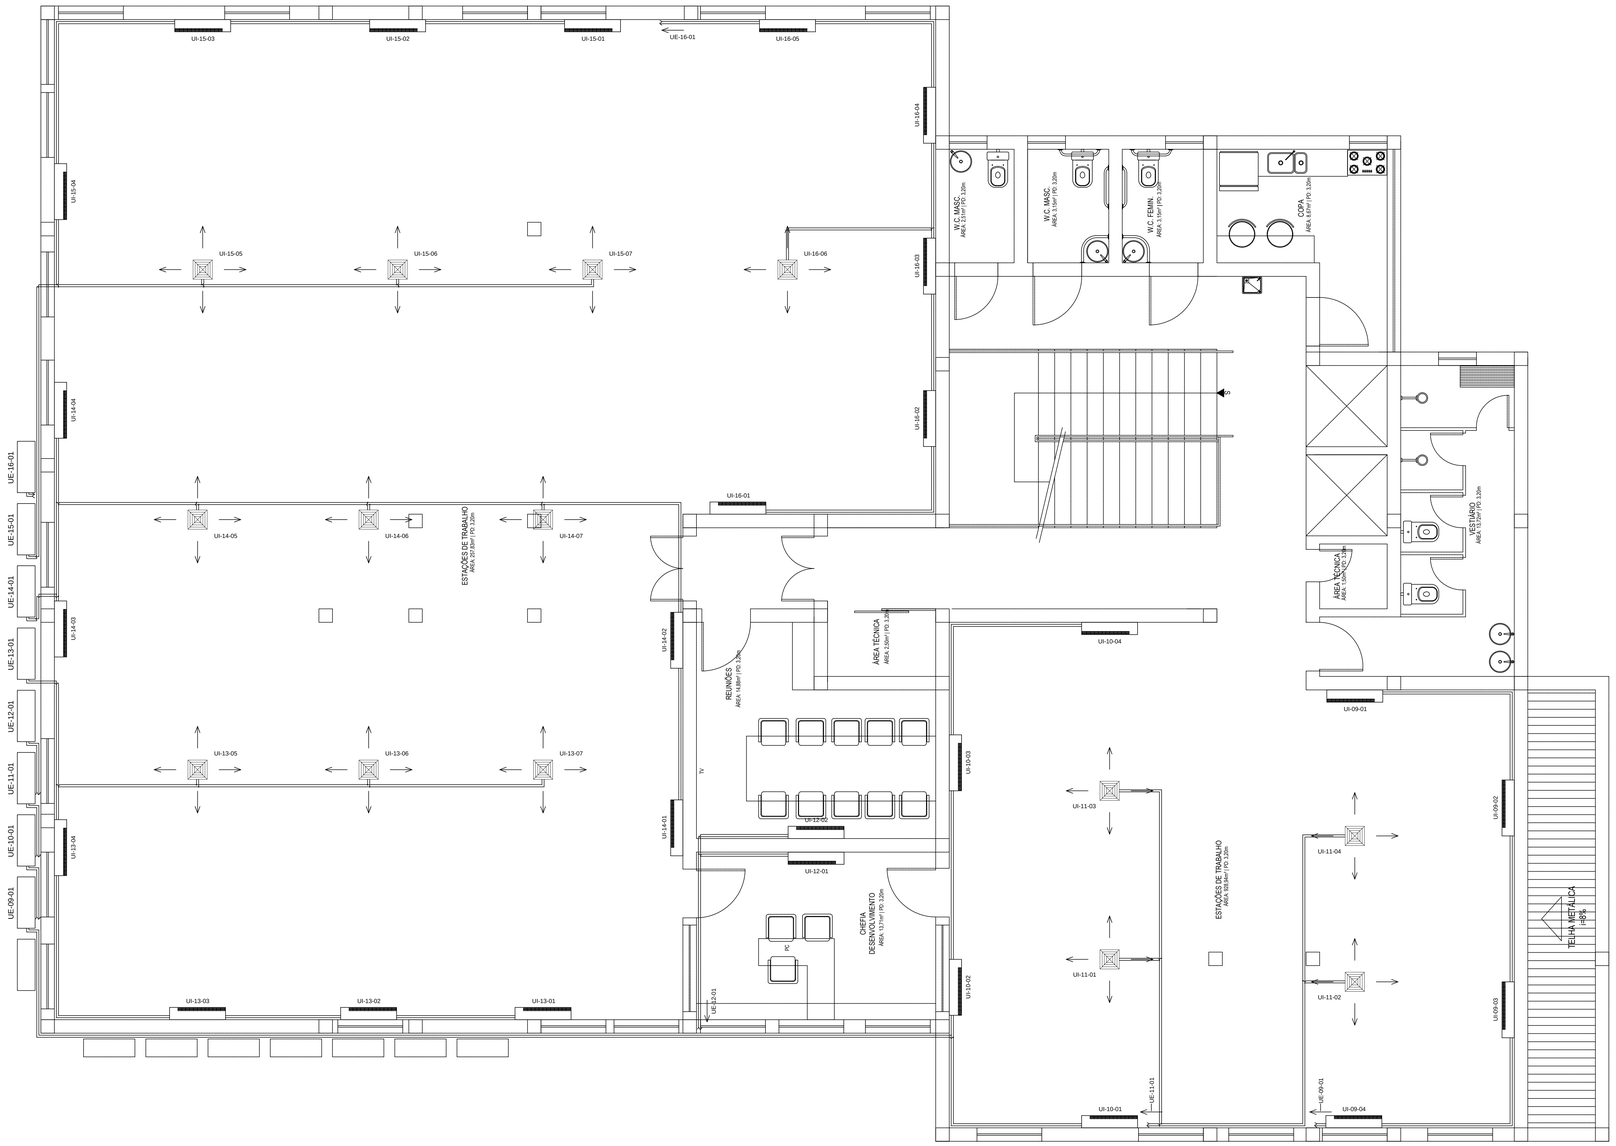

PLANTA DE LAYOUT 2° PAVIMENTO

Esc.:1:40

NOTAS GERAIS:

1 – ÁREA DE COBERTURA DO SISTEMA: 379,32 m²;
2 – CARGA TÉRMICA TOTAL: 244.000 BTU/h (71,5 kW);
3 – POTÊNCIA ELÉTRICA TOTAL INSTALADA: 20,4 kW (ESTIMADA).

PENAS
- 01 - 0.1 PRETO
- 02 - 0.2 PRETO
- 03 - 0.3 PRETO
- 04 - 0.4 PRETO
- 05 - 0.5 PRETO
- 06 - 0.6 PRETO
- 08 - 0.1 CINZA
- 07 - 0.8 PRETO
- 10 - 0.2 RED

DEMAIS - RESPECTIVAS

A0

MINISTÉRIO DA EDUCAÇÃO
UNIVERSIDADE FEDERAL DE LAVRAS

UFLA
- REITOR: PROF. JOSÉ ROBERTO SOARES SCOLFORO
- VICE - REITOR: PROF. ÉDILA VILELA RESENDE VON PINHO
- PRÓ - REITOR DE ADMINISTRAÇÃO: PROF. CARLOS JOSÉ PIMENTA
- PREFEITO DO CAMPUS: PROF. ÉLBERIS PEREIRA BOTREL

EMPRESA
- EMPRESA: VERSA CONSTRUÇÕES LTDA
- CNPJ: 33.538.240/0001-01

PROJETO
- TITULO: DGTI - DIRETÓRIO DE GESTÃO DE TECNOLOGIA DE INFORMAÇÃO EDIFICAÇÃO 19 TP002/2013/UFLA
- CONTEÚDO: PLANTA DE LAYOUT - 2º PAVIMENTO UNIDADES INTERNAS E EXTERNAS
- AUTOR DO PROJETO: KÉSIA GOMES DE SOUZA – ENGENHEIRA MECÂNICA - CREA 15.300/DF
- EXECUÇÃO DE OBRA: XXXXXXXXXX – ENGENHEIRO CIVIL - CREA XXXXXX

DATA:	REVISÃO DATA:	PROJETO:
19/09/2013	19/09/2013	AR CONDICIONADO
ESCALA: 1:40	ÁREA: (m²) 1.518,15 + 493,61 (TERRAÇO)	FOLHA: 3/3