
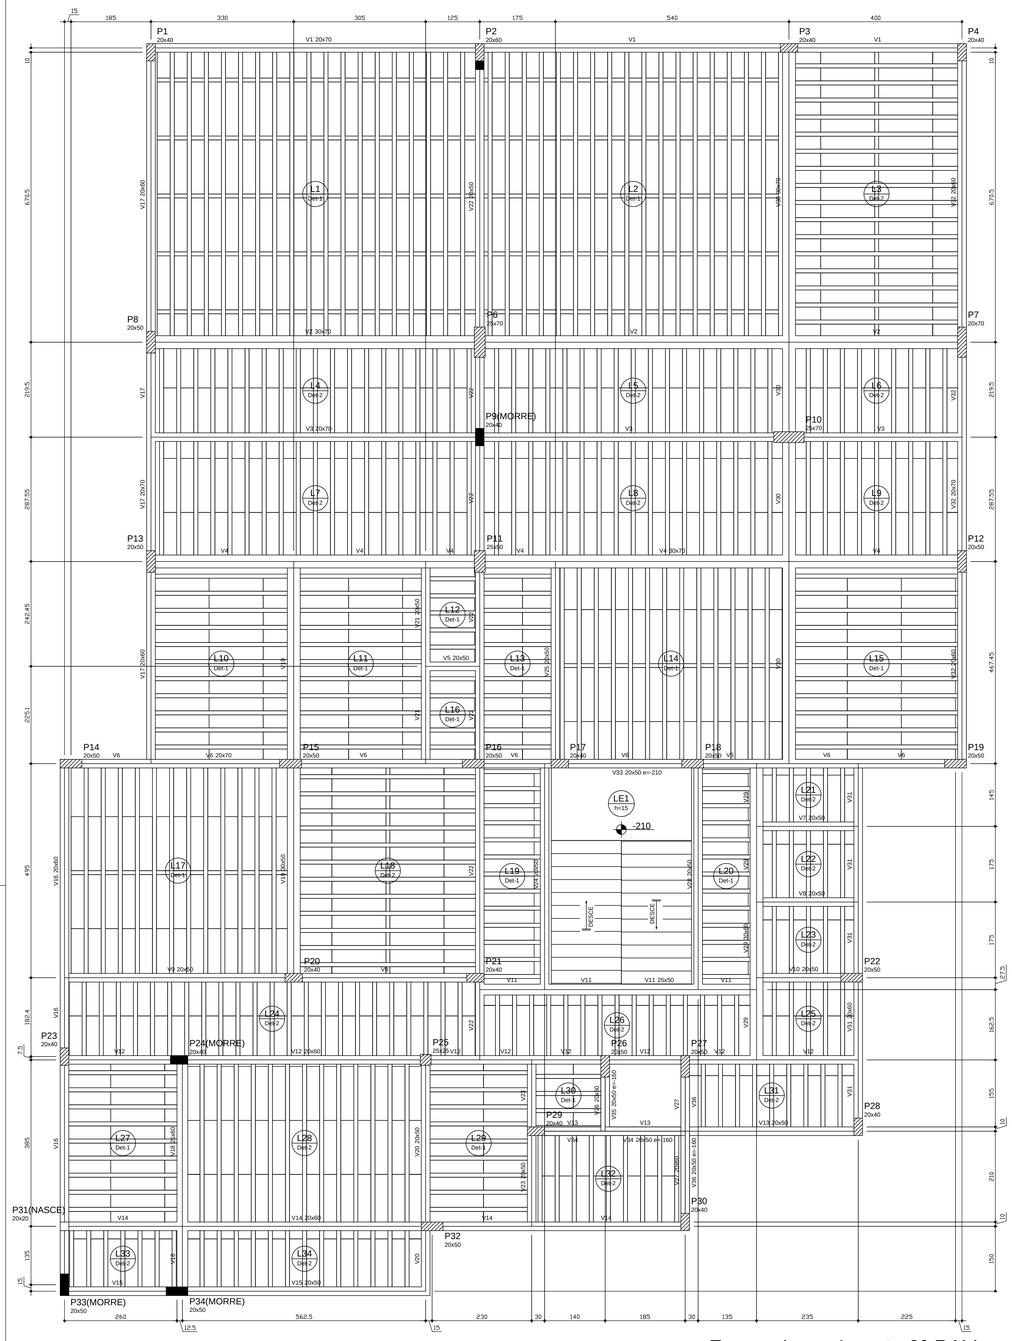


Forma do pavimento 2° PAV.
escala 1:50

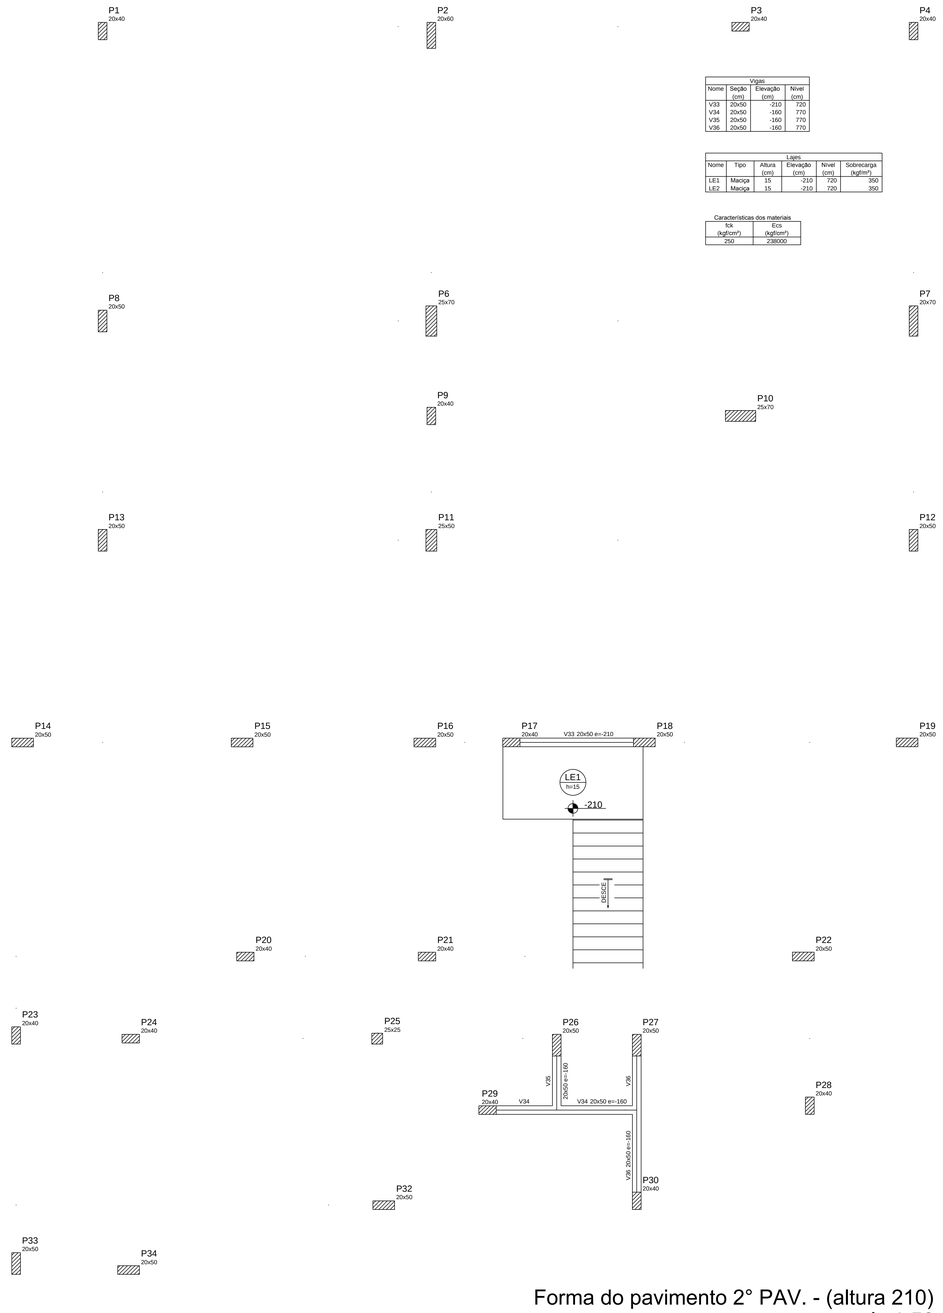

Forma do pavimento 2° PAV. - (altura 210)
escala 1:50

Vigas

Nome	Seção (cm)	Elevação (cm)	Nivel (cm)
V1	20x70	0	930
V2	30x70	0	930
V3	20x70	0	930
V4	30x70	0	930
V5	20x50	0	930
V6	20x70	0	930
V7	20x50	0	930
V8	20x50	0	930
V9	20x50	0	930
V10	20x50	0	930
V11	25x50	0	930
V12	20x60	0	930
V13	20x50	0	930
V14	20x60	0	930
V15	20x50	0	930
V16	20x60	0	930
V17	20x60	0	930
	20x70	0	930
	20x60	0	930
V18	25x60	0	930
V19	30x50	0	930
V20	20x50	0	930
V21	20x50	0	930
V22	20x50	0	930
V23	20x50	0	930
V24	20x50	0	930
V25	20x50	0	930
V26	20x50	0	930
V27	20x60	0	930
V28	20x50	0	930
V29	30x60	0	930
V30	30x70	0	930
V31	20x60	0	930
V32	20x60	0	930
	20x70	0	930
	20x60	0	930
V33	20x50	-210	720
V34	20x50	-160	770
V35	20x50	-160	770
V36	20x50	-160	770

Blocos de enchimento

Detalhe	Tipo	Nome	Dimensões(cm)			Quantidade
			hb	bx	by	
1/2	EPS Unidirecional	B16/30/125	16	30	125	1124


Lajes

Nome	Tipo	Altura (cm)	Elevação (cm)	Nivel (cm)	Sobrecarga (kgf/m²)
L1	Treliçada 1D	20	0	930	450
L2	Treliçada 1D	20	0	930	450
L3	Treliçada 1D	20	0	930	450
L4	Treliçada 1D	20	0	930	450
L5	Treliçada 1D	20	0	930	450
L6	Treliçada 1D	20	0	930	450
L7	Treliçada 1D	20	0	930	450
L8	Treliçada 1D	20	0	930	450
L9	Treliçada 1D	20	0	930	450
L10	Treliçada 1D	20	0	930	450
L11	Treliçada 1D	20	0	930	450
L12	Treliçada 1D	20	0	930	450
L13	Treliçada 1D	20	0	930	450
L14	Treliçada 1D	20	0	930	450
L15	Treliçada 1D	20	0	930	450
L16	Treliçada 1D	20	0	930	450
L17	Treliçada 1D	20	0	930	450
L18	Treliçada 1D	20	0	930	450
L19	Treliçada 1D	20	0	930	450
L20	Treliçada 1D	20	0	930	450
L21	Treliçada 1D	20	0	930	450
L22	Treliçada 1D	20	0	930	450
L23	Treliçada 1D	20	0	930	450
L24	Treliçada 1D	20	0	930	450
L25	Treliçada 1D	20	0	930	450
L26	Treliçada 1D	20	0	930	450
L27	Treliçada 1D	20	0	930	450
L28	Treliçada 1D	20	0	930	450
L29	Treliçada 1D	20	0	930	450
L30	Treliçada 1D	20	0	930	450
L31	Treliçada 1D	20	0	930	450
L32	Treliçada 1D	20	0	930	450
L33	Treliçada 1D	20	0	930	450
L34	Treliçada 1D	20	0	930	450
LE1	Maciça	15	-210	720	350
LE2	Maciça	15	-210	720	350
LE3	Maciça	15	0	930	350


Características dos materiais

fck (kgf/cm²)	Ecs (kgf/cm²)
250	238000

Detalhe 1 (esc. 1:50)

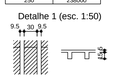

Detalhe 2 (esc. 1:50)

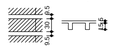

MINISTÉRIO DA EDUCAÇÃO
UNIVERSIDADE FEDERAL DE LAVRAS

UFLA
REITOR: PROF. JOSÉ ROBERTO SOARES SCOLFORO
VICE - REITOR: PROF. ÉDILA VILELA RESENDE VON PINHO
PRÓ - REITOR DE ADMINISTRAÇÃO: PROF. CARLOS JOSÉ PIMENTA
PREFEITO DO CAMPUS: PROF. ÉLBERIS PEREIRA BOTREL

EMPRESA
EMPRESA:

PROJETO
TÍTULO:
DGTI - DIRETÓRIO DE GESTÃO DE TECNOLOGIA DE INFORMAÇÃO
EDIFICAÇÃO 19 TP002/2013/UFLA
CONTEÚDO:
PROJETO ESTRUTURAL - CONCRETO ARMADO
PLANTA DE FORMA - LOCAÇÃO DAS SAPATAS (COTAS POR EIXOS)
AUTOR DO PROJETO:
EXECUÇÃO DE OBRA:
XXXXXXXXXX ENGENHEIRO CIVIL - CREA XXXXXX

DATA:	REVISÃO DATA:	PROJETO:
24/09/2013		ESTRUTURA
ESCALA: 1/50	ÁREA: (m²) 1.518,15 + 493,61 (TERRAÇO)	FOLHA: 04/24