
PRODUCED BY AN AUTODESK EDUCATIONAL PRODUCT

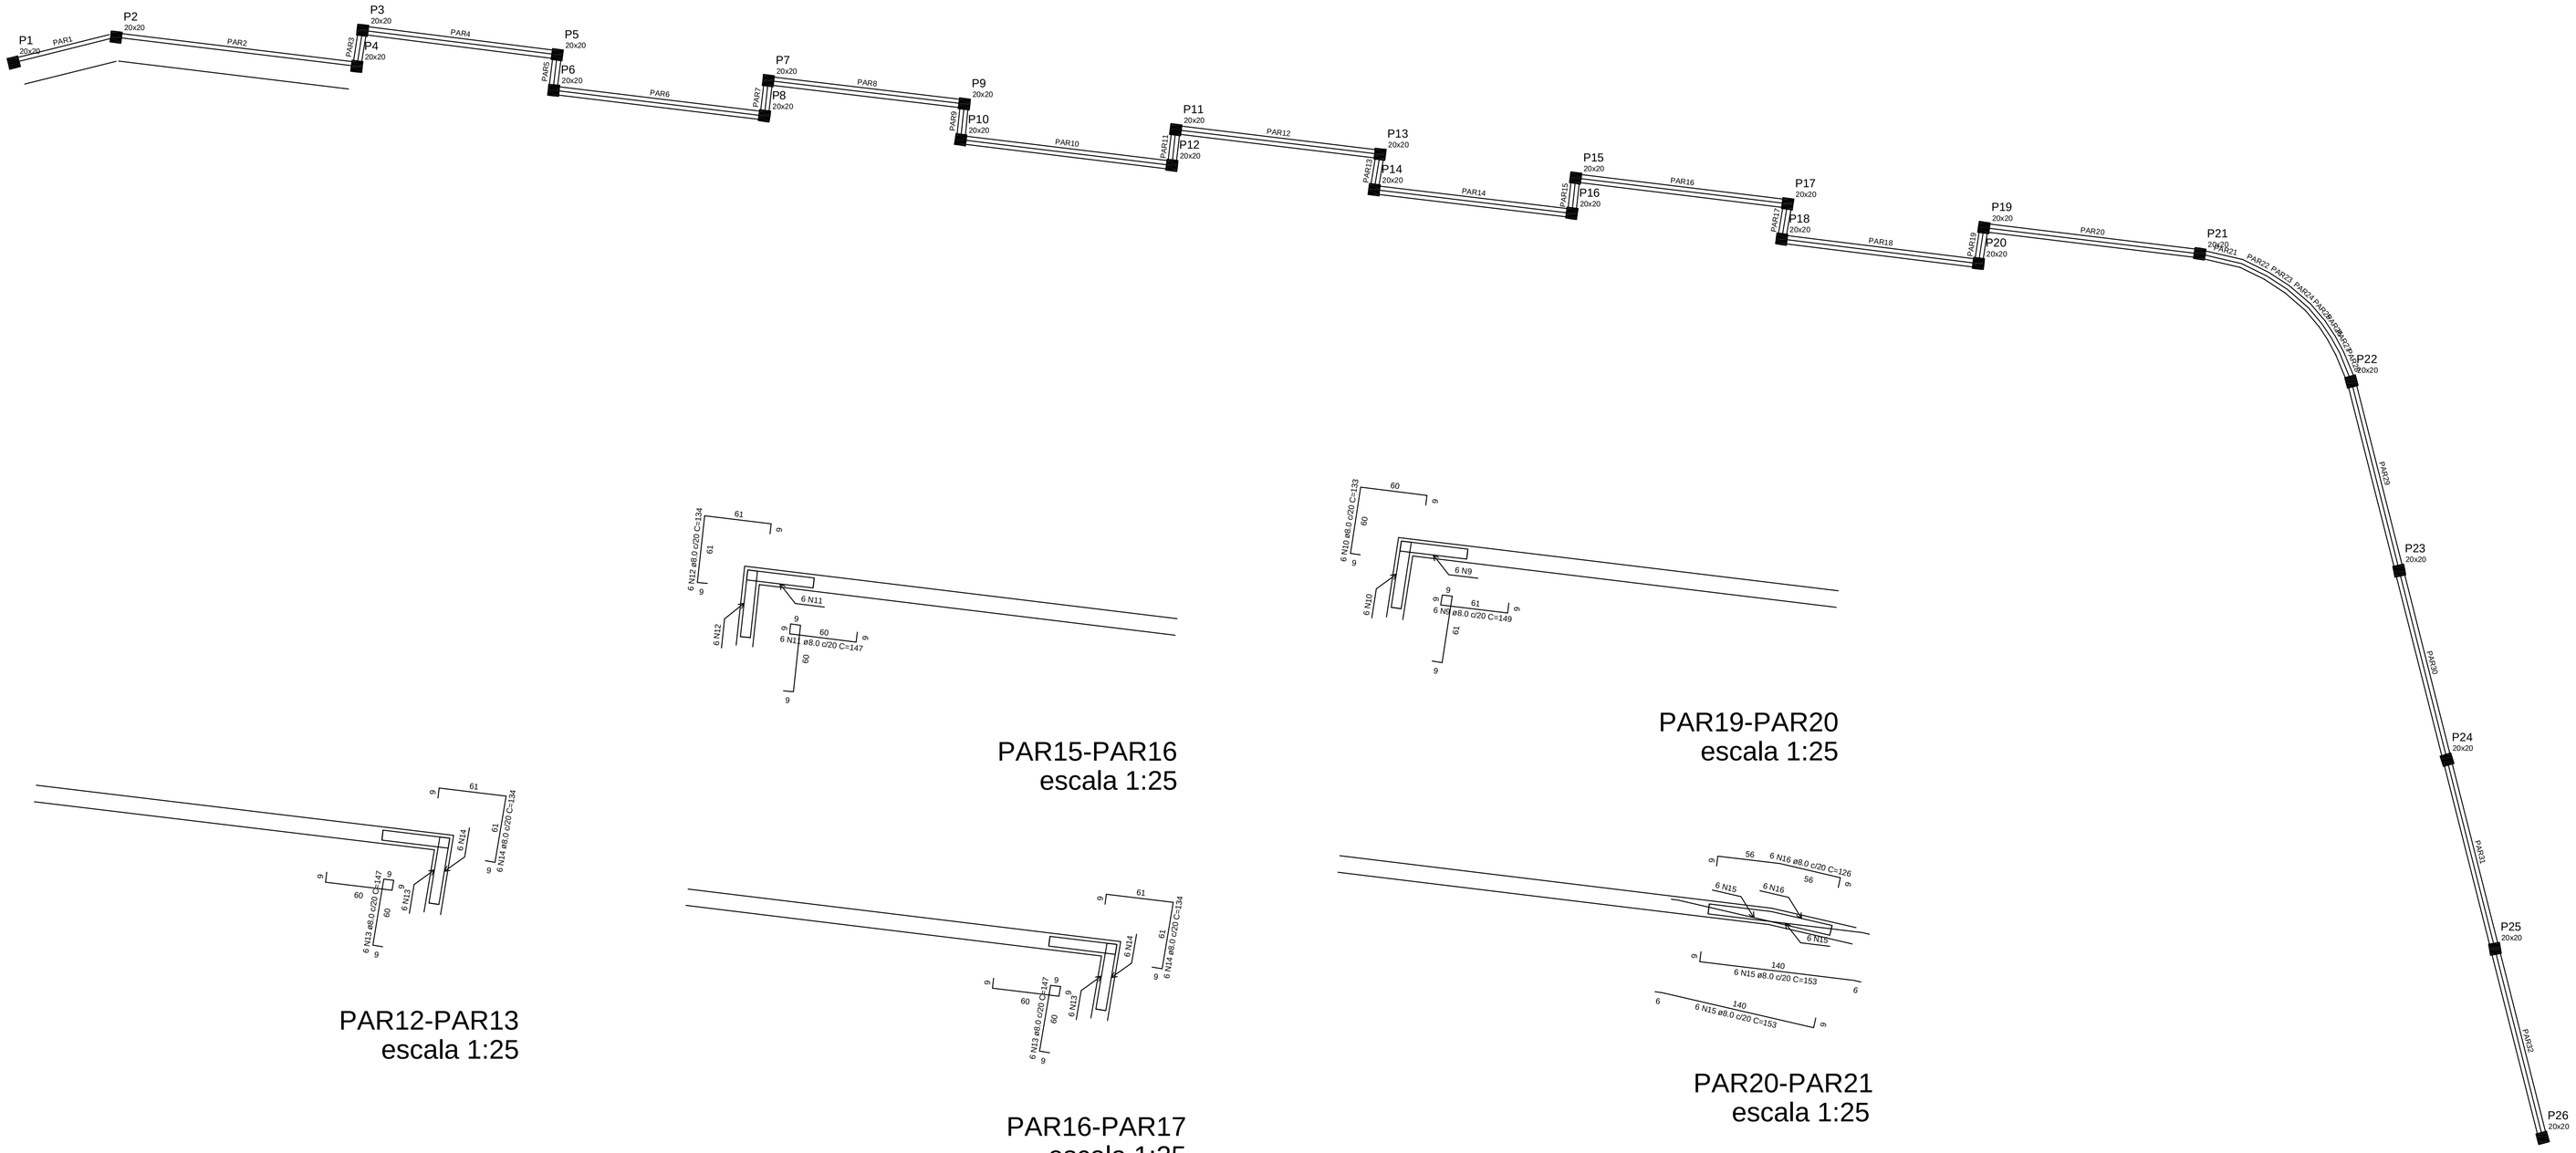

Vaias

Nome	Seção (cm)	Elevação (cm)	Nível (cm)

Características dos materiais

Elemento	fck (kgf/cm²)	Ecs (kgf/cm²)
Pilares	300	260716
Reservatórios	250	238000


PAR15-PAR16
escala 1:25

PAR19-PAR20
escala 1:25


PAR12-PAR13
escala 1:25

PAR16-PAR17
escala 1:25


PAR20-PAR21
escala 1:25

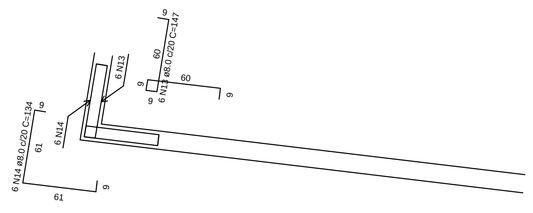


PAR13-PAR14
escala 1:25

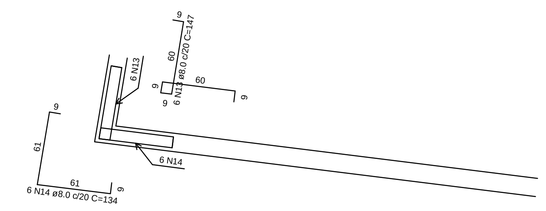

PAR17-PAR18
escala 1:25

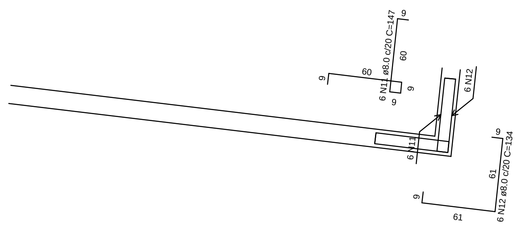

PAR14-PAR15
escala 1:25

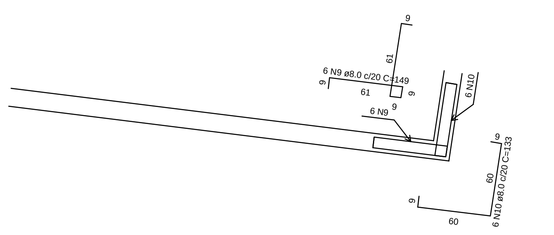

PAR18-PAR19
escala 1:25

Forma do pavimento RESPALDO
escala 1:50

MINISTÉRIO DA EDUCAÇÃO
UNIVERSIDADE FEDERAL DE LAVRAS

UFLA

REITOR:	PROF. JOSÉ ROBERTO SOARES SCOLFORO
VICE - REITOR:	PROF. ÉDILA VILELA RESENDE VON PINHO
PRÓ - REITOR DE ADMINISTRAÇÃO:	PATRÍCIA MARIA SILVA
PREFEITO DO CAMPUS:	PROF. JACKSON ANTÔNIO BARBOSA

PROJETO

TITULO: MURETA CONTEÇÃO DGTI

CONTEÚDO: DETALHE DAS PAREDES DE CONTENÇÃO

AUTOR DO PROJETO:

EXECUÇÃO DE OBRA:

APROVAÇÃO DO LAYOUT (PROF. RESPONSÁVEL):

DATA:	REVISÃO DATA:	PROJETO:
06/07/2016		ESTRUTURAL
ESCALA: INDICADA	ÁREA: (m²) INDICADA	FOLHA: 03/05

PRODUCED BY AN AUTODESK EDUCATIONAL PRODUCT