

PRODUCED BY AN AUTODESK EDUCATIONAL PRODUCT

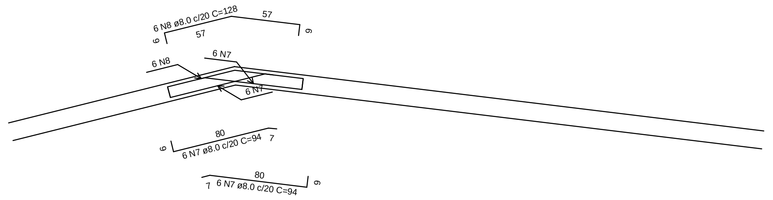


PAR1-PAR2
escala 1:25

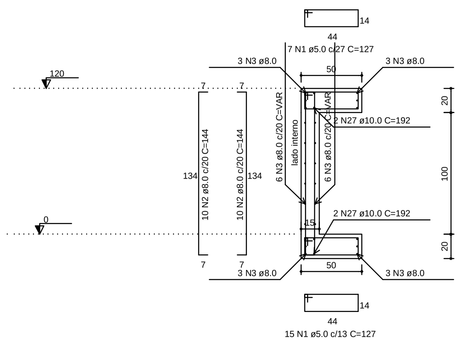


PAR1


ESC 1:25

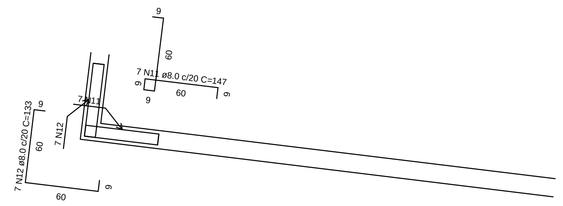


PAR5-PAR6
escala 1:25

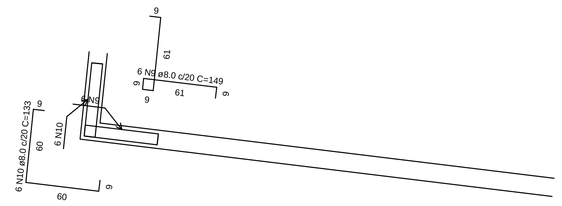

PAR9-PAR10
escala 1:25

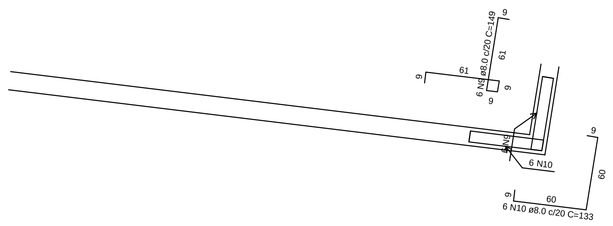


PAR2-PAR3
escala 1:25

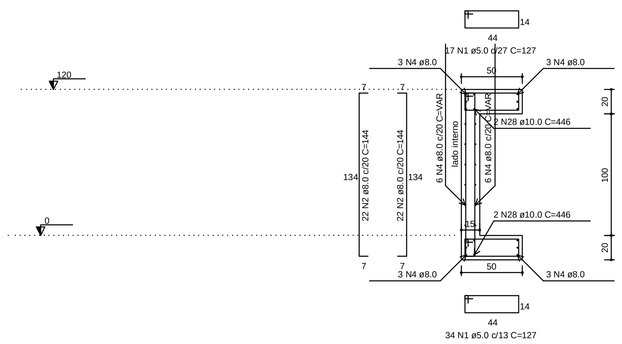


PAR2


ESC 1:25

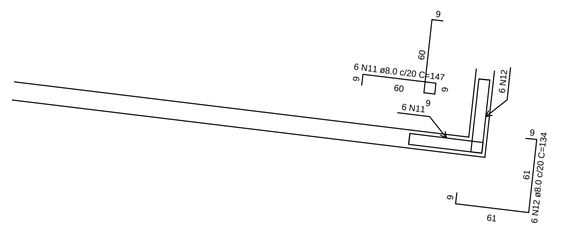


PAR6-PAR7
escala 1:25

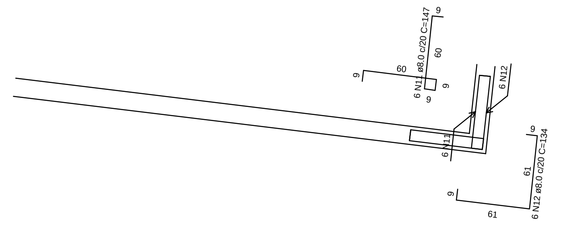

PAR10-PAR11
escala 1:25

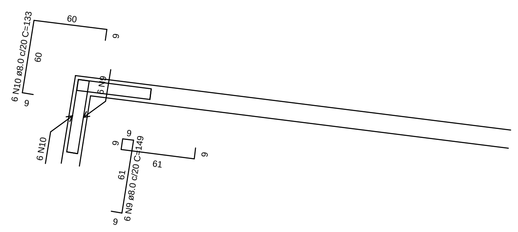


PAR3-PAR4
escala 1:25

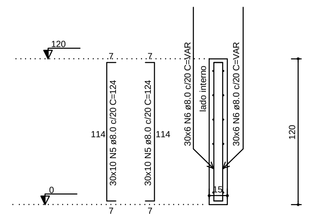


PAR3 = PAR4 = PAR5 = PAR6 = PAR7 =
PAR8 = PAR9 = PAR10 = PAR11 = PAR12 =
PAR13 = PAR14 = PAR15 = PAR16 = PAR17 =
PAR18 = PAR19 = PAR20 = PAR21 = PAR22 =
PAR23 = PAR24 = PAR25 = PAR26 = PAR27 =
PAR28 = PAR29 = PAR30 = PAR31 = PAR32


ESC 1:25

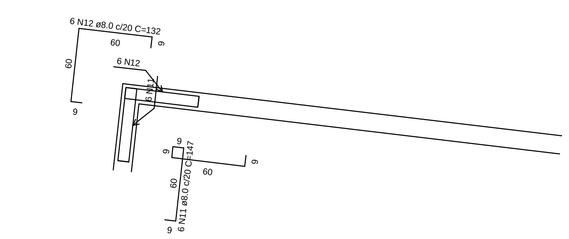


PAR7-PAR8
escala 1:25

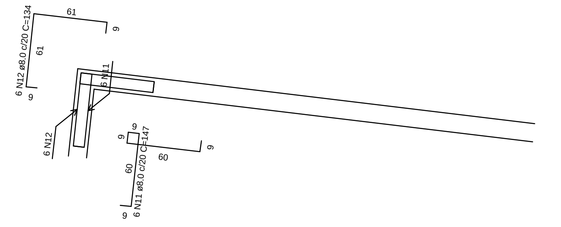

PAR11-PAR12
escala 1:25

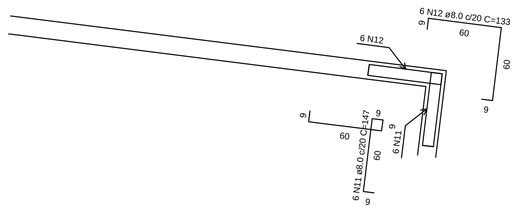

PAR4-PAR5
escala 1:25

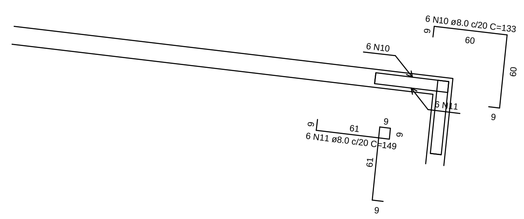

PAR8-PAR9
escala 1:25

UFLA	MINISTÉRIO DA EDUCAÇÃO UNIVERSIDADE FEDERAL DE LAVRAS
	REITOR: PROF. JOSÉ ROBERTO SOARES SCOLFORO
	VICE - REITOR: PROF. ÉDILA VILELA RESENDE VON PINHO
	PRÓ - REITOR DE ADMINISTRAÇÃO: PATRÍCIA MARIA SILVA
	PREFEITO DO CAMPUS: PROF. JACKSON ANTÔNIO BARBOSA
PROJETO	TÍTULO: MURETA CONTEÇÃO DGTI
	CONTEÚDO: DETALHE DAS PAREDES DE CONTENÇÃO
	AUTOR DO PROJETO:
	EXECUÇÃO DE OBRA:
	APROVAÇÃO DO LAYOUT (PROF. RESPONSÁVEL):
	DATA: 06/07/2016 · REVISÃO DATA: · PROJETO: ESTRUTURAL
	ESCALA: INDICADA · ÁREA: (m²) INDICADA · FOLHA: 04/05

PRODUCED BY AN AUTODESK EDUCATIONAL PRODUCT