
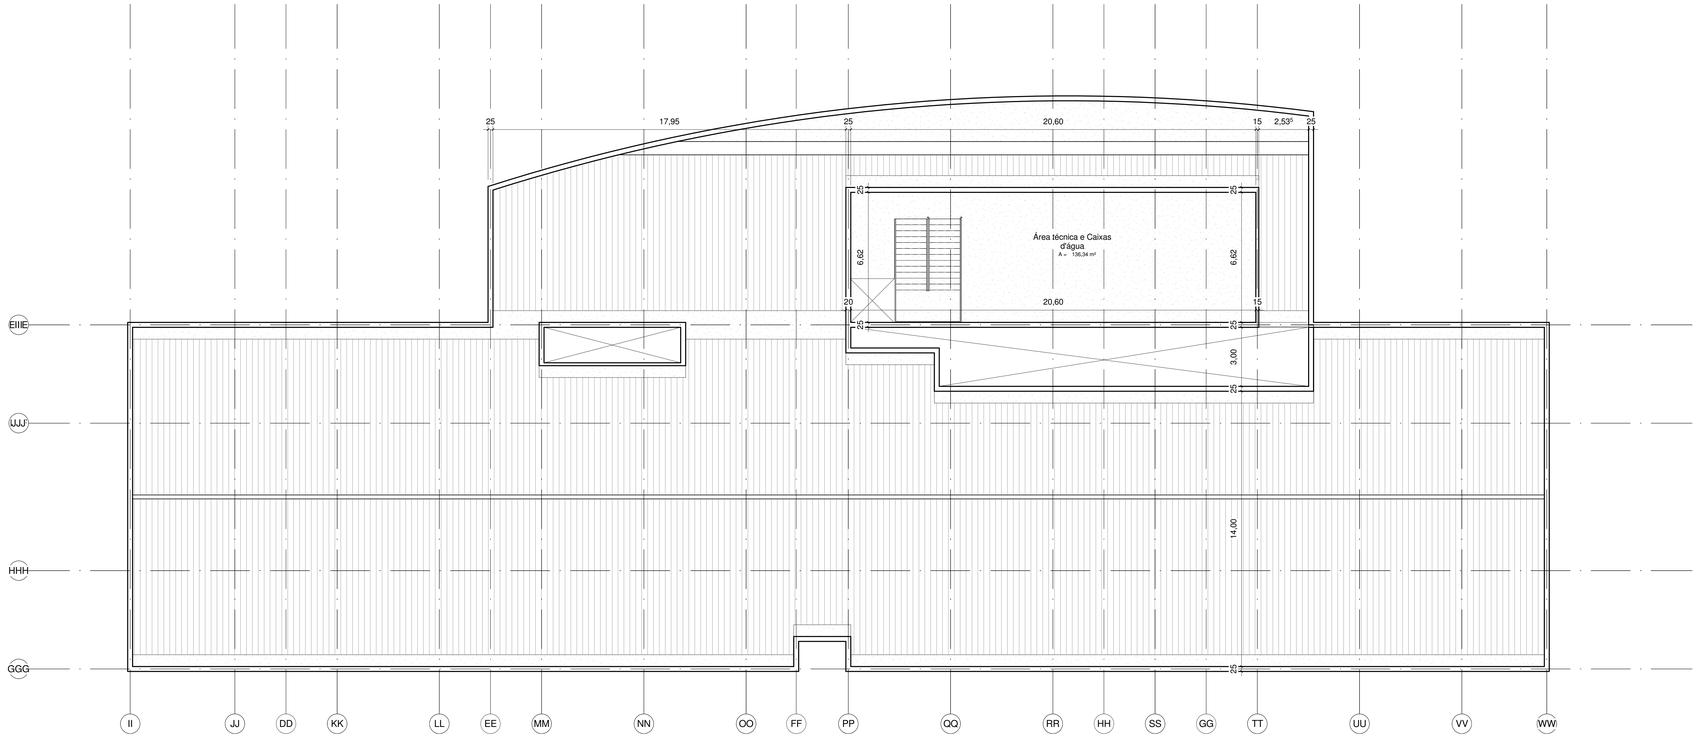


3 4º Pavimento- Técnico
1 : 100

N

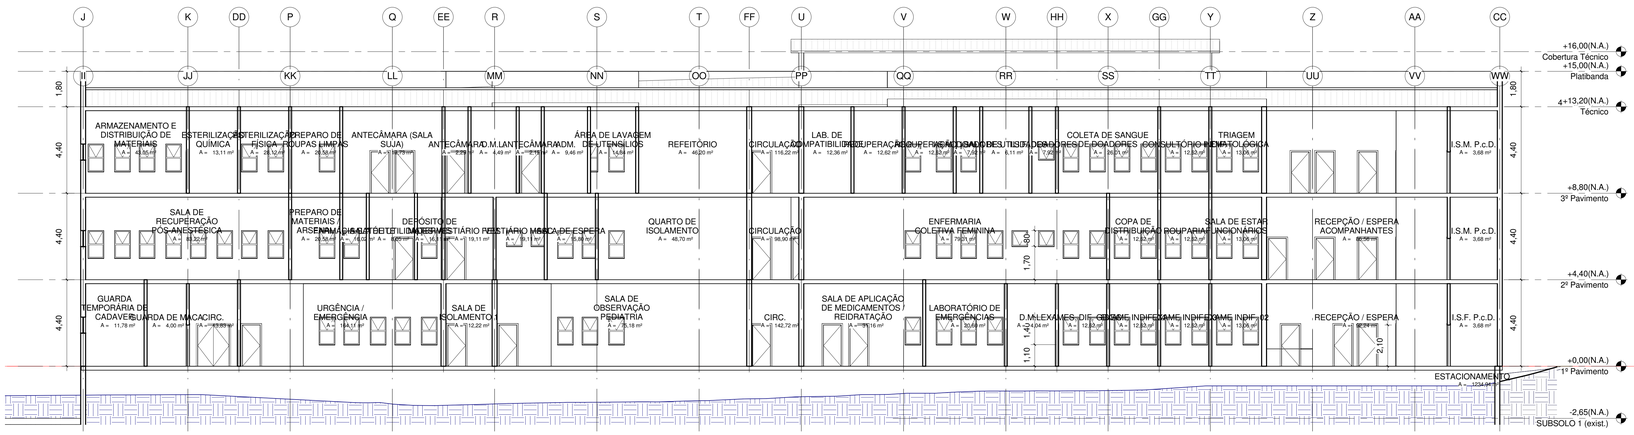

1 Corte Longitudinal
1 : 100

UNIVERSIDADE FEDERAL DE LAVRAS
PRÓ-REITORIA DE INFRAESTRUTURA E LOGÍSTICA

Endereço: Câmpus Universitário, Caixa Postal 3037, CEP 37200-000 • Lavras/MG
CNPJ: 22.078.679/0001-74

unidade

endereço da obra AVENIDA CORONEL JUVENTINO DIAS TEIXEIRA, 1435, BAIRRO JARDIM GLÓRIA. LAVRAS - MG

objeto
HOSPITAL DIA - UFLA

conteúdo da prancha
PLANTA BAIXA 4º PAVIMENTO E CORTE LONGITUDINAL

elaboração
GLAUCO PEROBELLI COSTA - ARQUITETO E URBANISTA - CAU MG A107306-0

aprovação
JOSÉ ROBERTO SOARES SCOLFORO
REITOR

área técnica: ARQUITETURA

data	escala	área (m²)	etapa	prancha
09/09/2017	1 : 100			04/05

C:\Users\Scolforo2\Documents\UFA e HD_Scolforo2.rvt