
LEGENDA

- TOMADA TIPO RJ-45/CAT6 DUPLA COMPLETA (PONTO DE DADOS), A 30cm DO PISO
- TOMADA TIPO RJ-45/CAT6 DUPLA COMPLETA (PONTO DE DADOS), A 120cm DO PISO OU ACIMA DE BANCADA
- ELETRODUTO EM AÇO GALVANIZADO, APARENTE SOB O FORRO
- ELETRODUTO EM PVC FLEXÍVEL CORRUGADO, EMBUTIDO NO PISO
- ELETRODUTO EM PVC RÍGIDO, APARENTE NA PAREDE OU TETO
- ELETROCALHA LISA EM AÇO GALVANIZADO CHAPA 16, 400x100mm, ACIMA DO FORRO
- ELETRODUTO QUE SOBE PELA LAJE
- ELETRODUTO QUE DESCE PELA LAJE
- CAIXA DE PASSAGEM METÁLICA DE SOBREPOR, DIMENSÕES 30X30X12cm, A 30cm DO PISO
- CAIXA DE PASSAGEM TIPO R-1, EM ALVENARIA, DIMENSÕES 60x35x50cm, COM TAMPA EM FERRO FUNDIDO

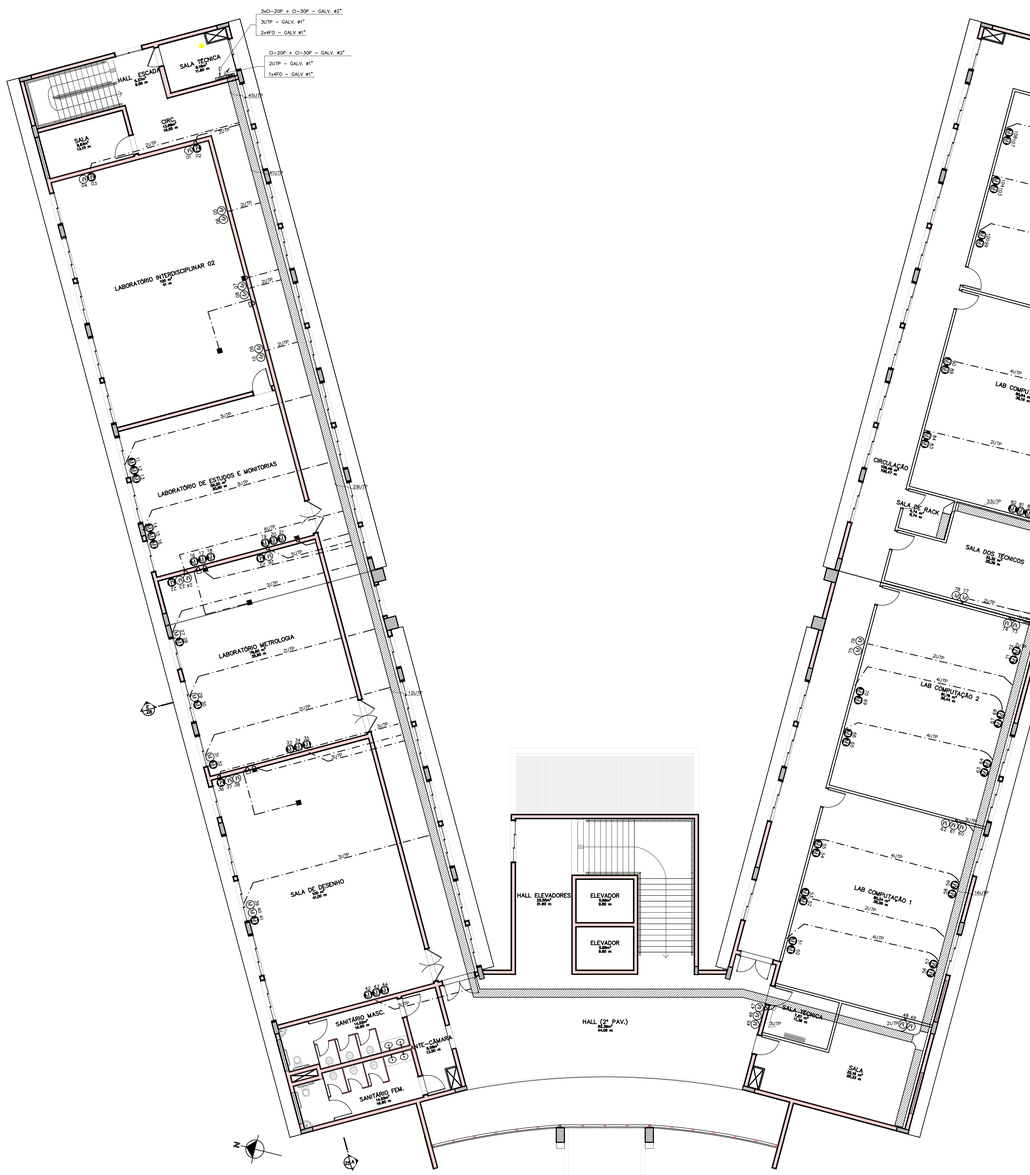

Segundo Pavimento
Escala 1/75

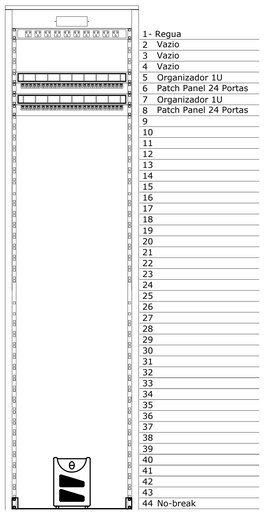


Diagrama de montagem do rack
SEM ESCALA



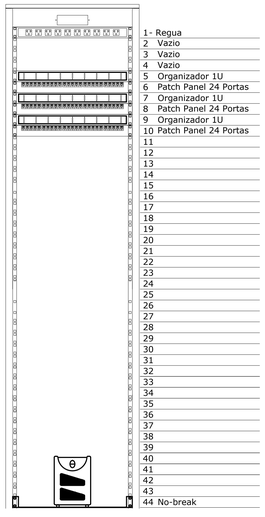



Diagrama de montagem do rack
SEM ESCALA

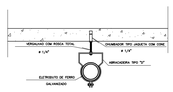


DET. FIXAÇÃO DE ELETRODUTO
SEM ESCALA

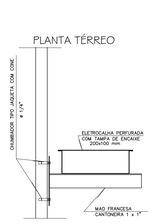

DET. FIXAÇÃO DE ELETROCALHA NA PAREDE
SEM ESCALA

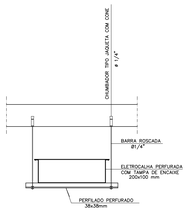


DET. FIXAÇÃO DE ELETROCALHA NO TETO
SEM ESCALA

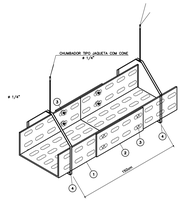


LEGENDA:
1. ELETROCALHA METÁLICA PERFURADA 200x100mm
2. JUNÇÃO INTEGRAL PARA ELETROCALHA (ALTURA CONF. DIMENSÕES DA ELETROCALHA)
3. CONJUNTO: PARAFUSO + ARRUELA + PORCA PARA FIXAÇÃO DE PEÇA P/ JUNÇÃO ELETROCALHAS
4. CONJUNTO: PARAFUSO + ARRUELA + PORCA PARA FIXAÇÃO DE PEÇA P/ JUNÇÃO ELETROCALHAS


DETALHE JUNÇÃO INTEGRAL / SUSPENSÃO DE ELETROCALHAS
SEM ESCALA

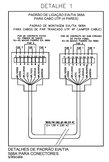





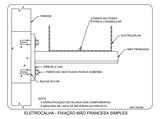

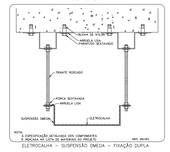

MINISTÉRIO DA EDUCAÇÃO
UNIVERSIDADE FEDERAL DE LAVRAS

EMPRESA: UFLA / DGTI

PROJETO

TÍTULO: PROJETO INFRAESTRUTURA P/ CABEAMENTO ESTRUT. - DEPARTAMENTO DE ENGENHARIA

CONTEÚDO: 2º PAVIMENTO

AUTOR DO PROJETO: HALLEN DOS ANJOS
CREA 84.827 / D

EXECUÇÃO DE OBRA:

DATA:	REVISÃO DATA:	PROJETO:
SETEMBRO/2018		
ESCALA: INDICADA	ÁREA: (m²)	FOLHA: 02/03