
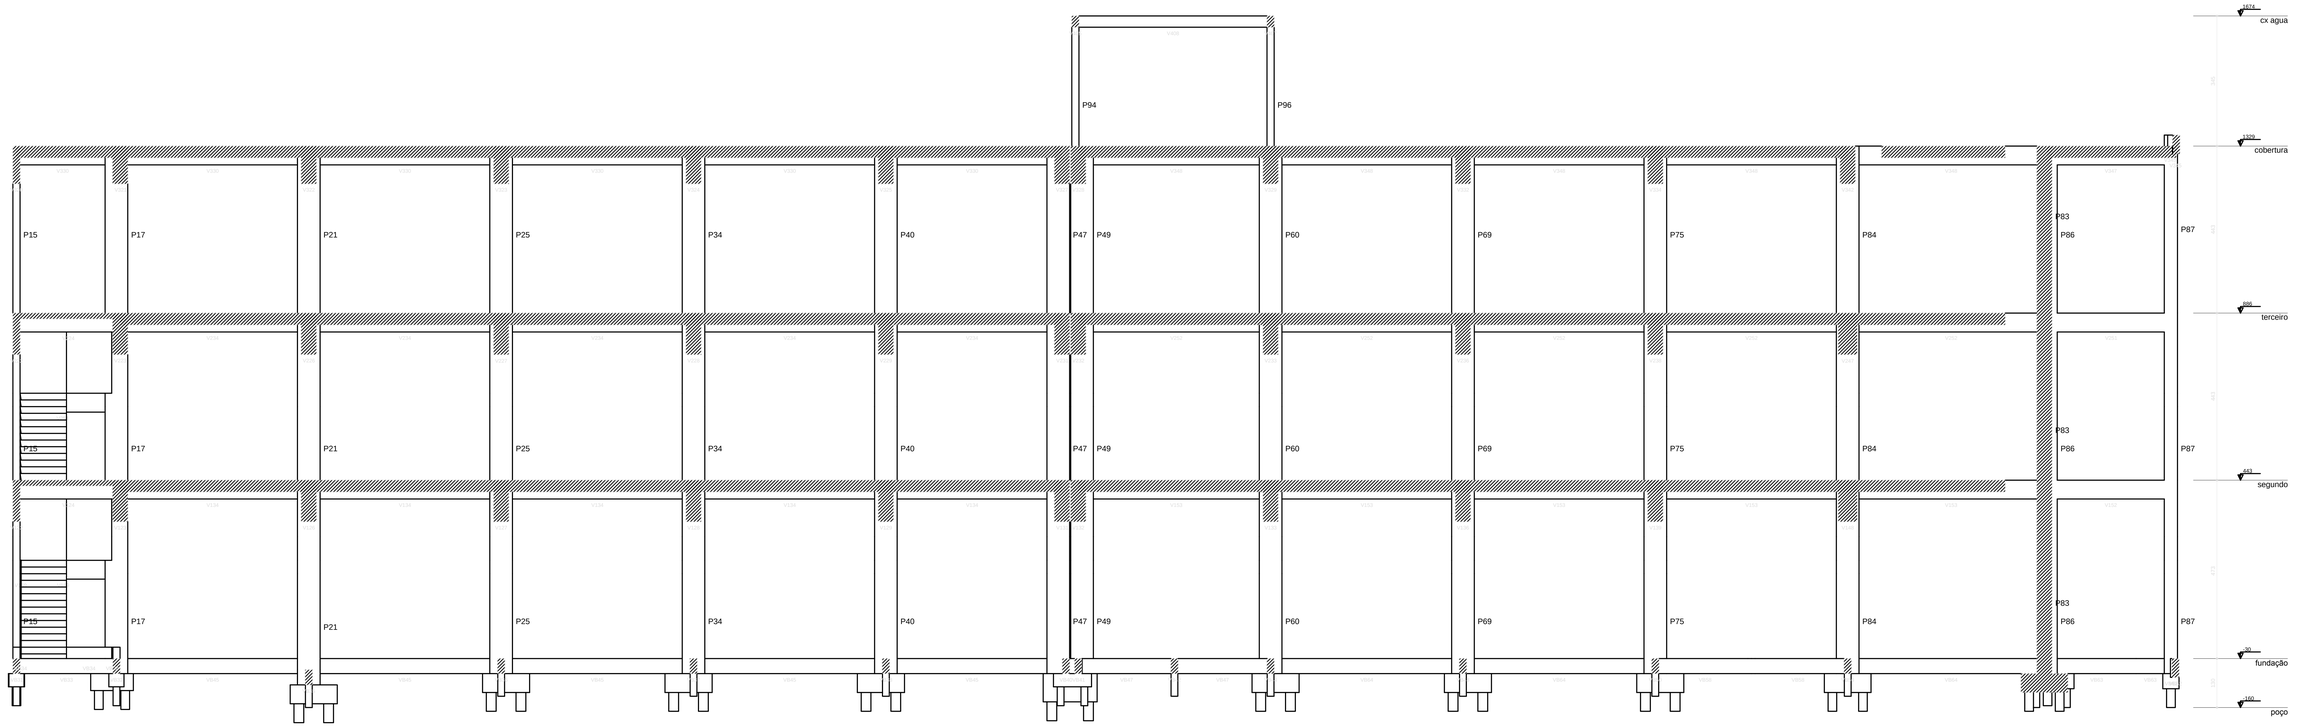


Corte B-B
escala 1:50

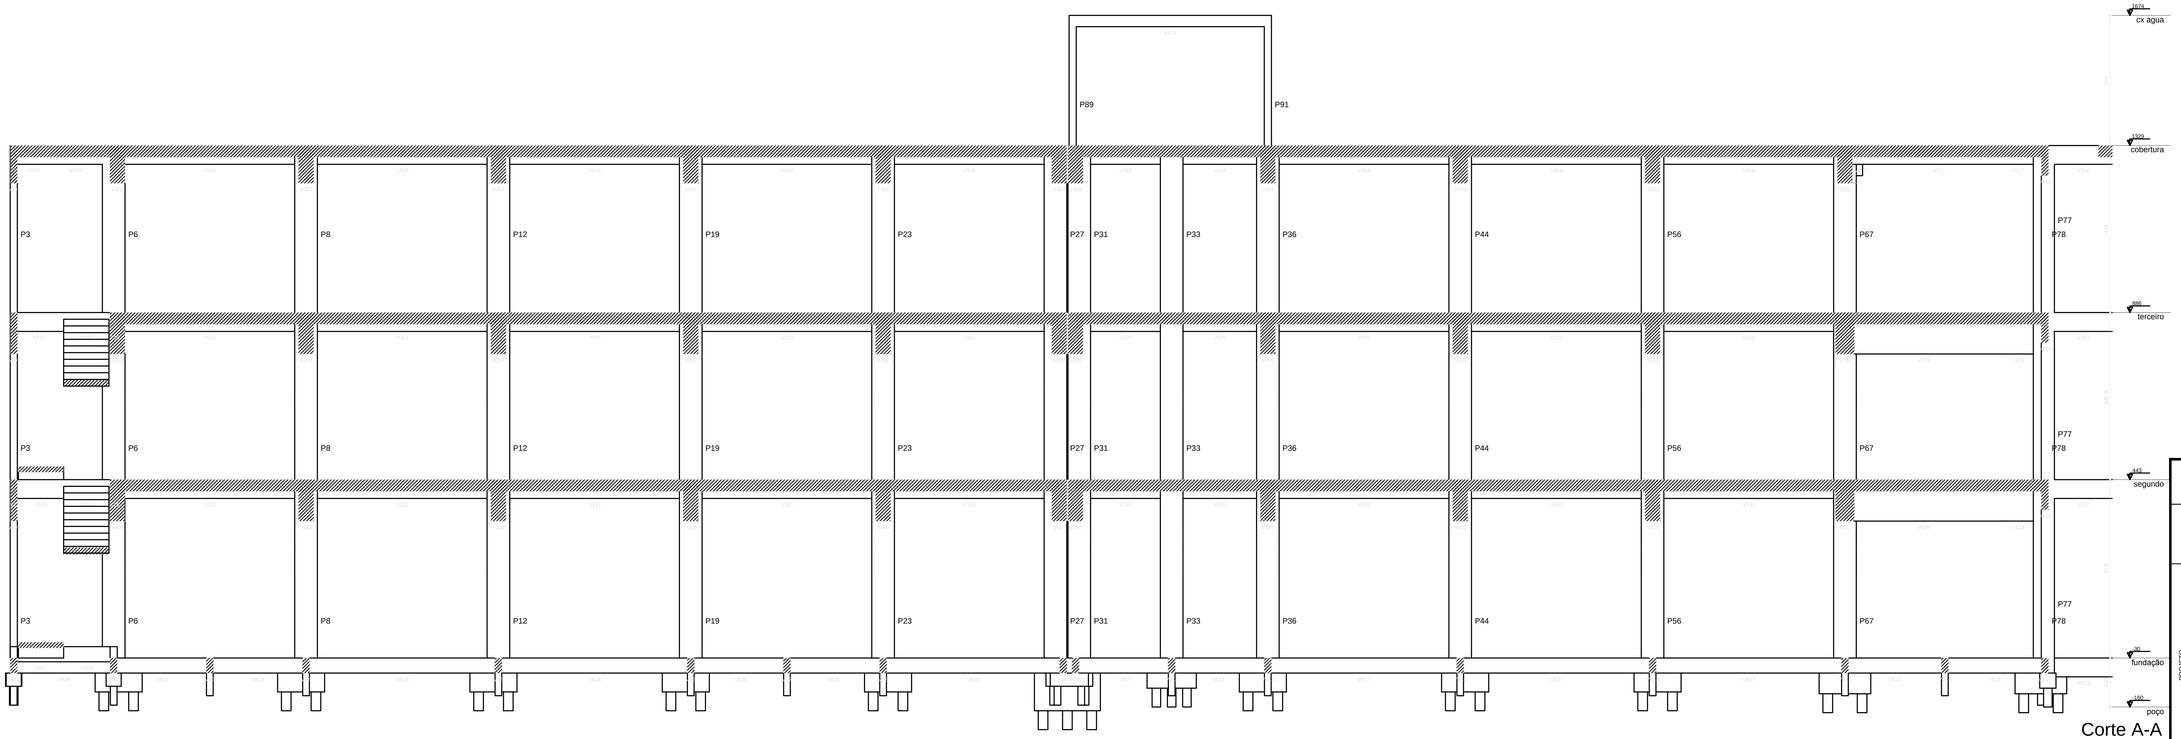

Corte A-A
escala 1:50

MINISTÉRIO DA EDUCAÇÃO
UNIVERSIDADE FEDERAL DE LAVRAS

TÍTULO:
PROJETO EXECUTIVO - ENGENHARIAS

CONTEÚDO:
PROJETO DE ESTRUTURA
CORTES A-A e B-B

AUTOR DO PROJETO:
MARIUS OLIVEIRA COSTA CREA 90786/D

EXECUÇÃO DE OBRA:

APROVAÇÃO DO LAYOUT (PROF. RESPONSÁVEL):

PROJETO

DATA:	REVISÃO DATA:	PROJETO:
03/09/2018		ESTRUTURA
ESCALA: INDICADA	ÁREA: (m²) 4772,00 m²	FOLHA: 02/40