

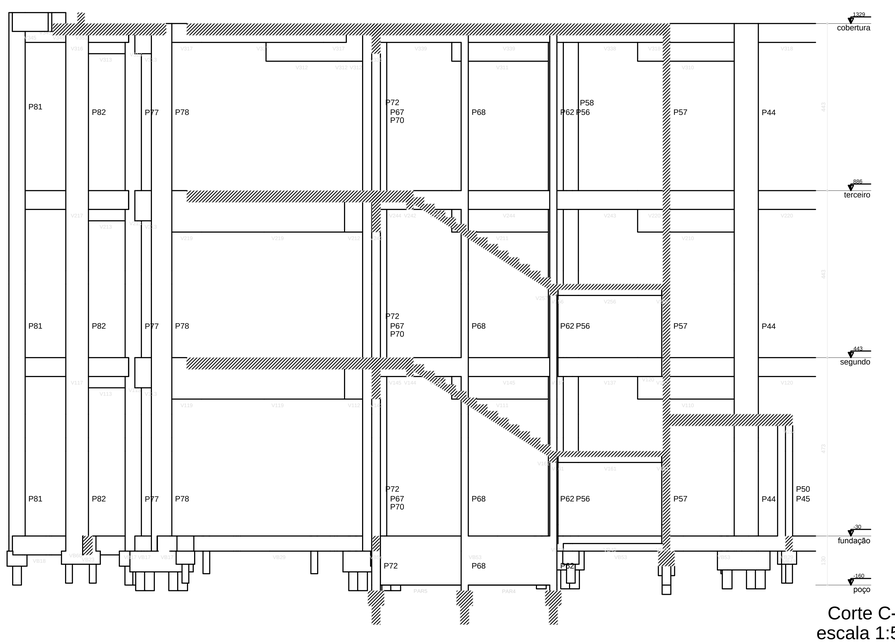



Corte C-C
escala 1:50

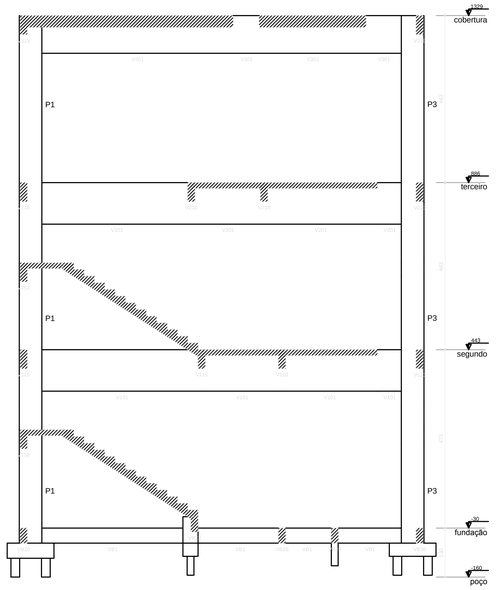


Corte D-D
escala 1:50

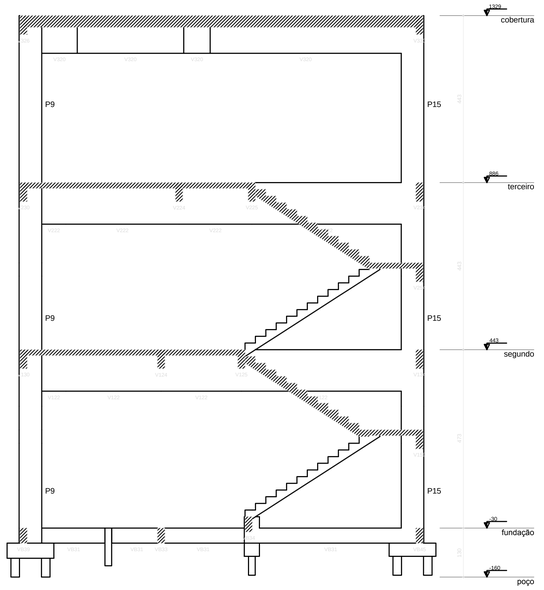


Corte E-E
escala 1:50

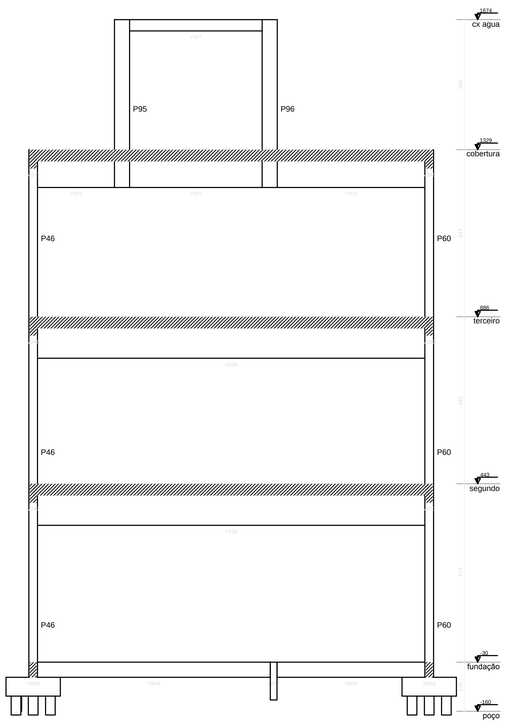


Corte F-F
escala 1:50

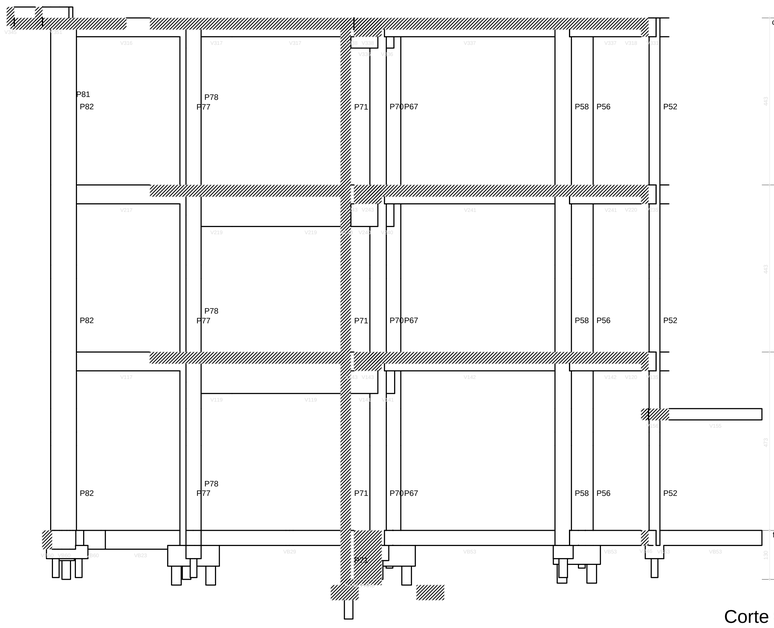

Corte G-G
escala 1:50

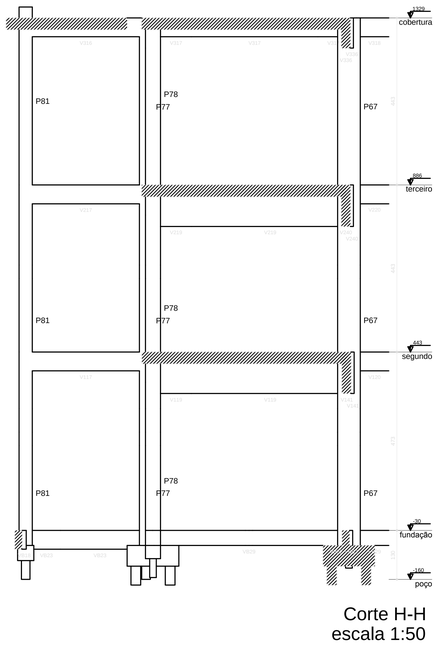

Corte H-H
escala 1:50

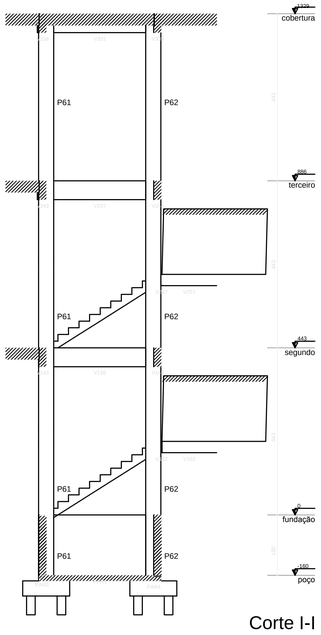

Corte I-I
escala 1:50

MINISTÉRIO DA EDUCAÇÃO
UNIVERSIDADE FEDERAL DE LAVRAS

PROJETO

TÍTULO:
PROJETO EXECUTIVO - ENGENHARIAS

CONTEÚDO:
PROJETO DE ESTRUTURA
CORTES C-C, D-D, E-E, F-F,G-G, H-H e I-I

AUTOR DO PROJETO:
MARIUS OLIVEIRA COSTA CREA 90786/D

EXECUÇÃO DE OBRA:

APROVAÇÃO DO LAYOUT (PROF. RESPONSÁVEL):

DATA:	REVISÃO DATA:	PROJETO:
03/09/2018		ESTRUTURA
ESCALA:	ÁREA: (m²)	FOLHA:
INDICADA	4772,00 m²	03/40