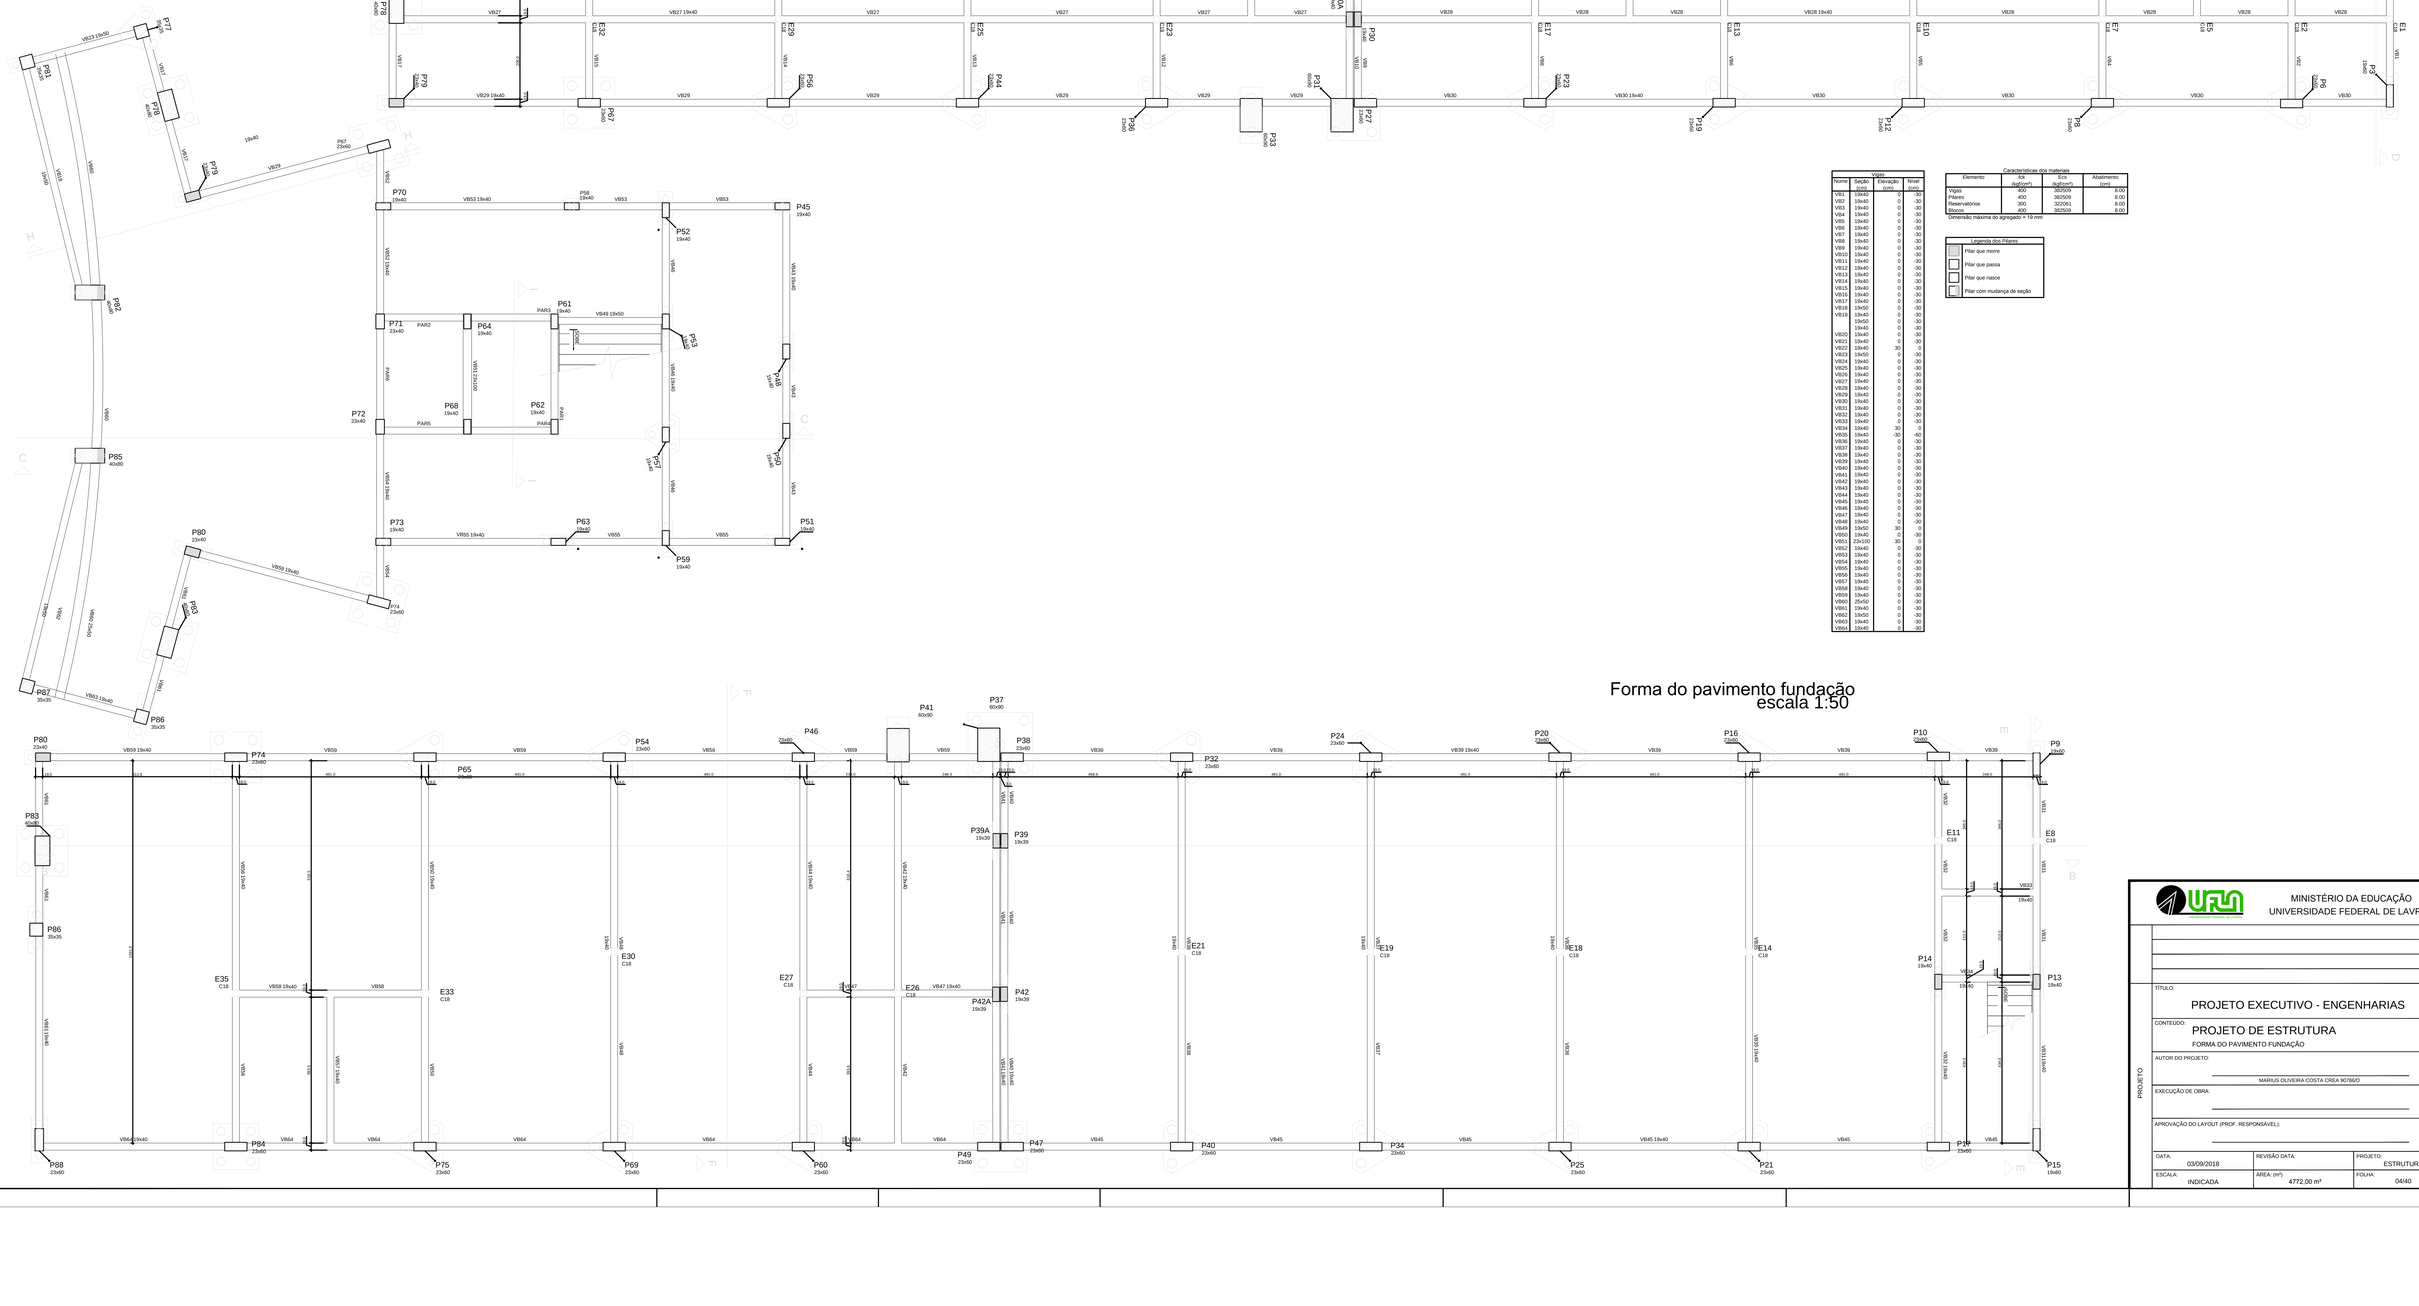


Forma do pavimento fundação
escala 1:50

VB65

Nome	Seção (cm)	Elevação (cm)	Nível (cm)
VB1	19x40	0	-30
VB2	19x40	0	-30
VB3	19x40	0	-30
VB4	19x40	0	-30
VB5	19x40	0	-30
VB6	19x40	0	-30
VB7	19x40	0	-30
VB8	19x40	0	-30
VB9	19x40	0	-30
VB10	19x40	0	-30
VB11	19x40	0	-30
VB12	19x40	0	-30
VB13	19x40	0	-30
VB14	19x40	0	-30
VB15	19x40	0	-30
VB16	19x40	0	-30
VB17	19x40	0	-30
VB18	19x50	0	-30
VB19	19x40	0	-30
	19x50	0	-30
	19x40	0	-30
VB20	19x40	0	-30
VB21	19x40	0	-30
VB22	19x40	30	0
VB23	19x50	0	-30
VB24	19x40	0	-30
VB25	19x40	0	-30
VB26	19x40	0	-30
VB27	19x40	0	-30
VB28	19x40	0	-30
VB29	19x40	0	-30
VB30	19x40	0	-30
VB31	19x40	0	-30
VB32	19x40	0	-30
VB33	19x40	0	-30
VB34	19x40	30	0
VB35	19x40	-30	-60
VB36	19x40	0	-30
VB37	19x40	0	-30
VB38	19x40	0	-30
VB39	19x40	0	-30
VB40	19x40	0	-30
VB41	19x40	0	-30
VB42	19x40	0	-30
VB43	19x40	0	-30
VB44	19x40	0	-30
VB45	19x40	0	-30
VB46	19x40	0	-30
VB47	19x40	0	-30
VB48	19x40	0	-30
VB49	19x50	30	0
VB50	19x40	0	-30
VB51	23x100	30	0
VB52	19x40	0	-30
VB53	19x40	0	-30
VB54	19x40	0	-30
VB55	19x40	0	-30
VB56	19x40	0	-30
VB57	19x40	0	-30
VB58	19x40	0	-30
VB59	19x40	0	-30
VB60	25x50	0	-30
VB61	19x40	0	-30
VB62	19x50	0	-30
VB63	19x40	0	-30
VB64	19x40	0	-30

Características dos materiais

Elemento	fck (kgf/cm²)	Ecs (kgf/cm²)	Abatimento (cm)
Vigas	400	382509	8,00
Pilares	400	382509	8,00
Reservatórios	300	322061	8,00
Blocos	400	382509	8,00

Dimensão máxima do agregado = 19 mm

Legenda dos Pilares

- Pilar que morre
- Pilar que passa
- Pilar que nasce
- Pilar com mudança de seção

MINISTÉRIO DA EDUCAÇÃO
UNIVERSIDADE FEDERAL DE LAVRAS

PROJETO

TÍTULO:
PROJETO EXECUTIVO - ENGENHARIAS

CONTEÚDO:
PROJETO DE ESTRUTURA
FORMA DO PAVIMENTO FUNDAÇÃO

AUTOR DO PROJETO:
MARIUS OLIVEIRA COSTA CREA 90786/D

EXECUÇÃO DE OBRA:

APROVAÇÃO DO LAYOUT (PROF. RESPONSÁVEL):

DATA:	REVISÃO DATA:	PROJETO:
03/09/2018		ESTRUTURA
ESCALA: INDICADA	ÁREA: (m²) 4772.00 m²	FOLHA: 04/40