



Armação negativa da escada E2
escala 1:25

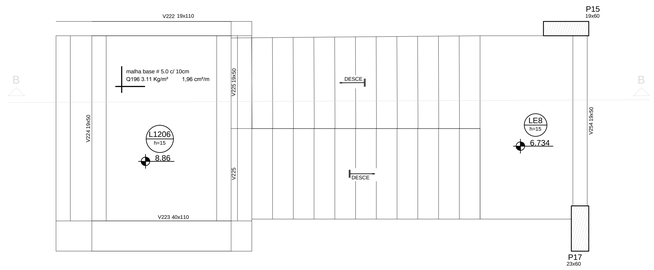

Armação negativa da escada E3
escala 1:25

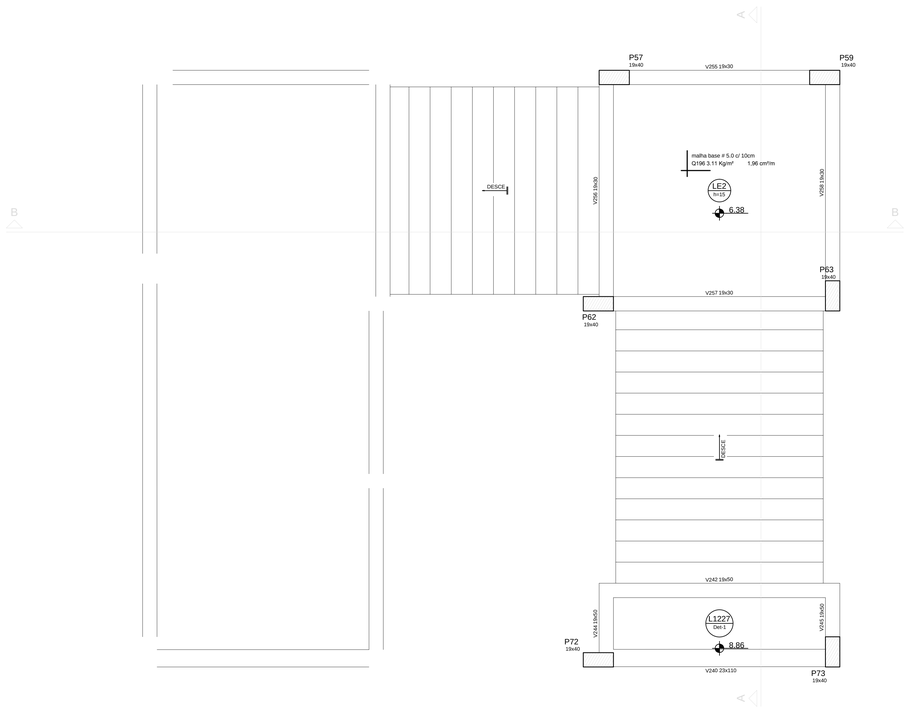

Armação negativa da escada E1
escala 1:25

MINISTÉRIO DA EDUCAÇÃO
UNIVERSIDADE FEDERAL DE LAVRAS

PROJETO

TITULO:
PROJETO EXECUTIVO - ENGENHARIAS

CONTEÚDO:
PROJETO DE ESTRUTURA
ARMAÇÃO NEGATIVA DA ESCADA

AUTOR DO PROJETO:
MARIUS OLIVEIRA COSTA CREA 90766/D

EXECUÇÃO DE OBRA:

APROVAÇÃO DO LAYOUT (PROF. RESPONSÁVEL):

DATA:	REVISÃO DATA:	PROJETO:
03/09/2018		ESTRUTURA
ESCALA: INDICADA	ÁREA: (m²) 4772,00 m²	FOLHA: 15/40