

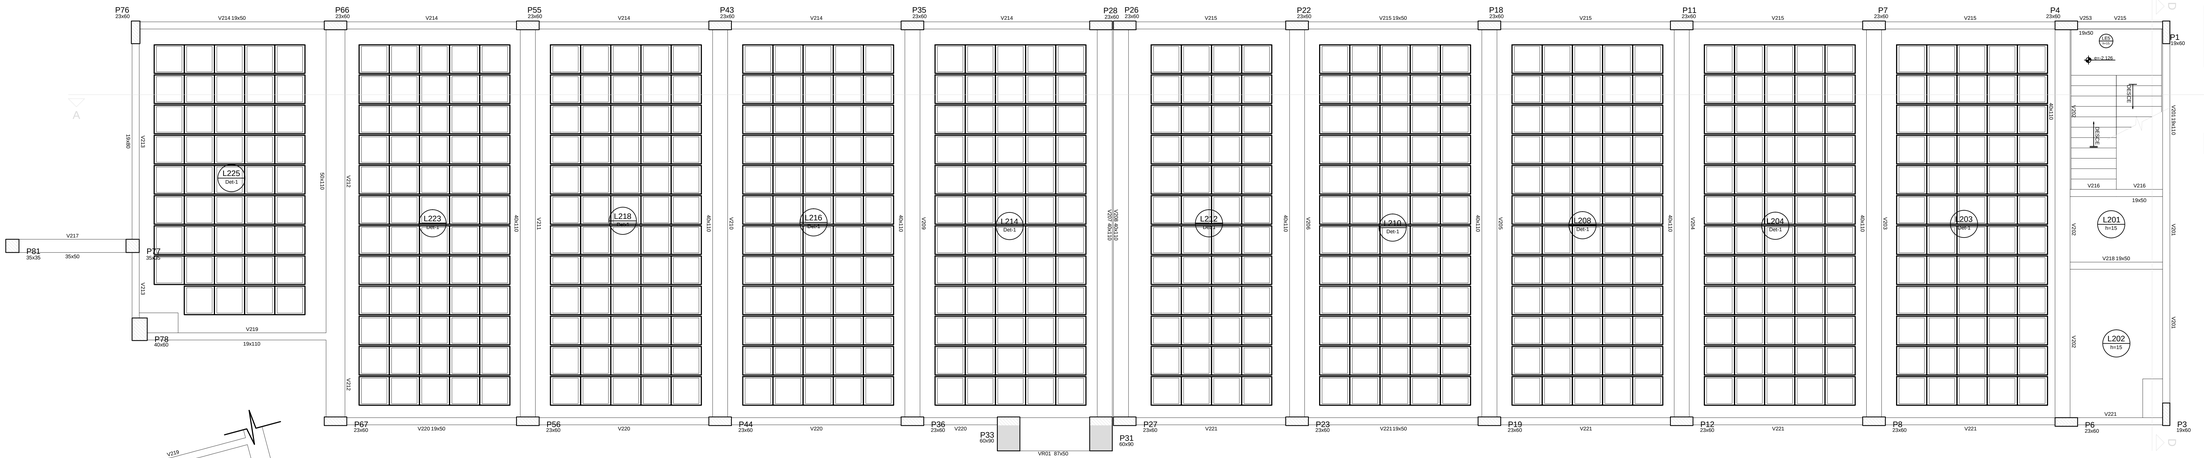


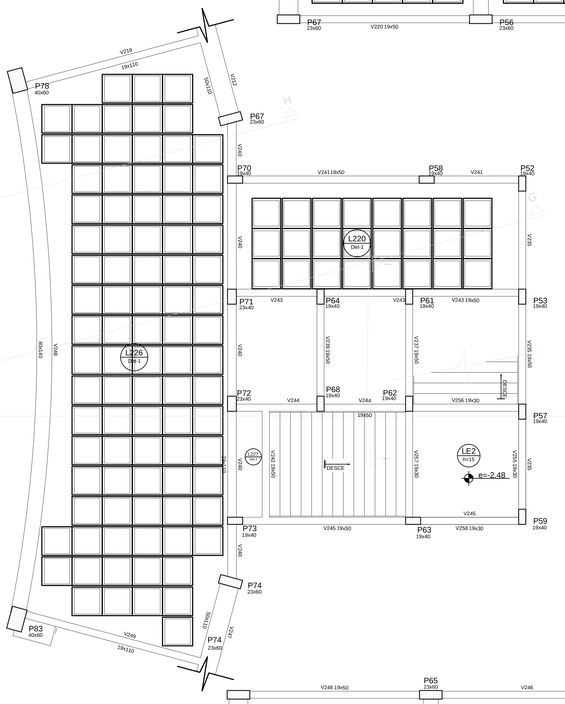


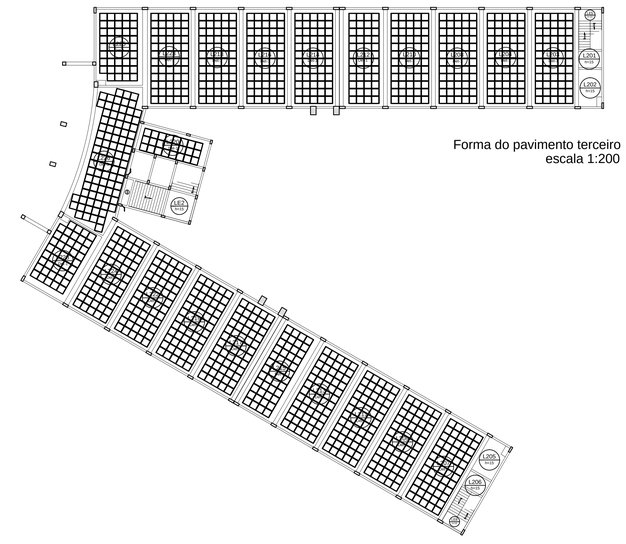

Forma do pavimento terceiro
escala 1:200

Forma do pavimento terceiro
escala 1:50

Detalhe 1 (esc. 1:20)

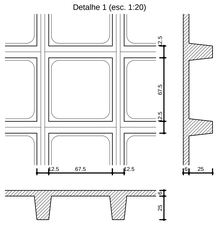

Lajes

Nome	Tipo	Altura (cm)	Dados Elevação (cm)	Nível (cm)	Peso próprio (kgf/m²)	Sobrecarga (kgf/m²) Adicional	Acidental	Localizada
L201	Maciça	15	0.00	8.86	375	200	300	-
L202	Maciça	15	0.00	8.86	375	200	300	-
L203	Nervurada	31	0.00	8.86	366	200	300	-
L204	Nervurada	31	0.00	8.86	366	200	300	-
L205	Maciça	15	0.00	8.86	375	200	300	-
L206	Maciça	15	0.00	8.86	375	200	300	-
L207	Nervurada	31	0.00	8.86	366	200	300	-
L208	Nervurada	31	0.00	8.86	366	200	300	-
L209	Nervurada	31	0.00	8.86	366	200	300	-
L210	Nervurada	31	0.00	8.86	366	200	300	-
L211	Nervurada	31	0.00	8.86	366	200	300	-
L212	Nervurada	31	0.00	8.86	366	200	300	-
L213	Nervurada	31	0.00	8.86	366	200	300	-
L214	Nervurada	31	0.00	8.86	366	200	300	sim
L215	Nervurada	31	0.00	8.86	366	200	300	-
L216	Nervurada	31	0.00	8.86	366	200	300	sim
L217	Nervurada	31	0.00	8.86	366	200	300	sim
L218	Nervurada	31	0.00	8.86	366	200	300	sim
L219	Nervurada	31	0.00	8.86	366	200	300	-
L220	Nervurada	31	0.00	8.86	366	200	300	-
L222	Nervurada	31	0.00	8.86	366	200	300	sim
L223	Nervurada	31	0.00	8.86	366	200	300	sim
L224	Nervurada	31	0.00	8.86	366	200	300	sim
L225	Nervurada	31	0.00	8.86	366	200	300	sim
L226	Nervurada	31	0.00	8.86	366	200	300	-
L227	Nervurada	31	0.00	8.86	366	200	300	-
L228	Nervurada	31	0.00	8.86	366	200	300	-
LE1	Maciça	15	-2.48	6.38	673	150	500	-
LE2	Maciça	15	-2.48	6.38	375	150	500	-
LE3	Maciça	15	0.00	8.86	636	150	500	-
LE4	Maciça	15	-2.13	6.734	563	150	500	-
LE5	Maciça	15	-2.13	6.734	375	150	500	-
LE6	Maciça	15	0.00	8.86	579	150	500	-
LE7	Maciça	15	-2.13	6.734	563	150	500	-
LE8	Maciça	15	-2.13	6.734	375	150	500	-
LE9	Maciça	15	0.00	8.86	579	150	500	-

MINISTÉRIO DA EDUCAÇÃO
UNIVERSIDADE FEDERAL DE LAVRAS

TITULO:
PROJETO EXECUTIVO - ENGENHARIAS

CONTEÚDO:
PROJETO DE ESTRUTURA
FORMA DO PAVIMENTO TERCEIRO

AUTOR DO PROJETO:
MARIUS OLIVEIRA COSTA CREA 90786/D

EXECUÇÃO DE OBRA:

APROVAÇÃO DO LAYOUT (PROF. RESPONSÁVEL):

PROJETO

DATA:	REVISÃO DATA:	PROJETO:
03/09/2018		ESTRUTURA
ESCALA: INDICADA	ÁREA: (m²) 4772,00 m²	FOLHA: 19/40