

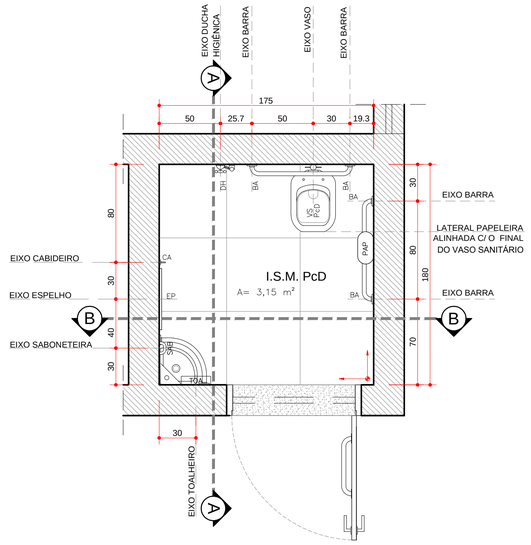



DET 01 — I.S.M. PcD
PLANTA
ESCALA 1:25

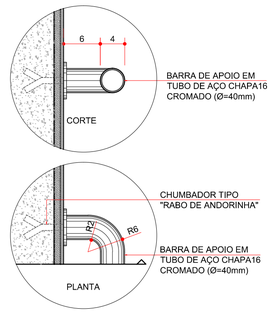

I.S.PcD
BARRA DE APOIO
ESCALA 1:5

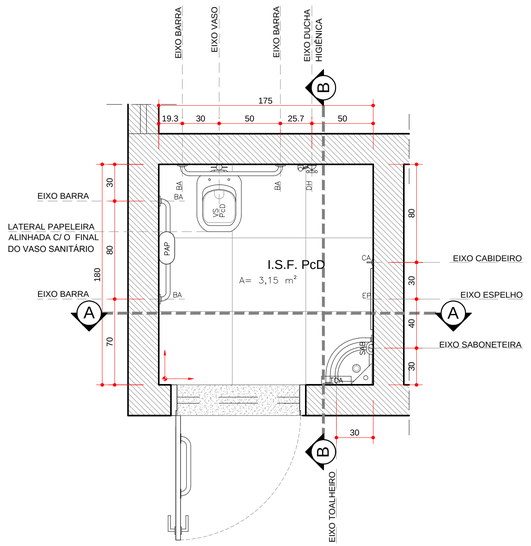


DET 02 — I.S.F. PcD
PLANTA
ESCALA 1:25

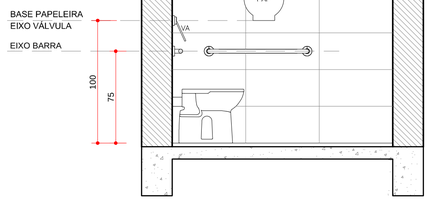


DET 01 — I.S.M. PcD
CORTE AA'
ESCALA 1:25

OBS.: A COLOCAÇÃO DO REVESTIMENTO CERÂMICO DAS PAREDES DEVERÁ SEGUIR A ORIENTAÇÃO DO PISO.

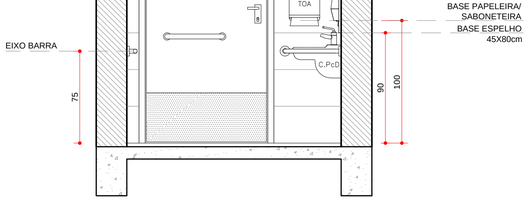


DET 01 — I.S.M. PcD
CORTE BB'
ESCALA 1:25

OBS.: A COLOCAÇÃO DO REVESTIMENTO CERÂMICO DAS PAREDES DEVERÁ SEGUIR A ORIENTAÇÃO DO PISO.

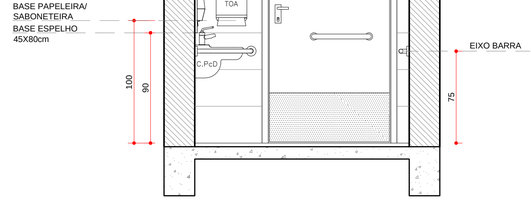

DET 02 — I.S.F. PcD
CORTE AA'
ESCALA 1:25

OBS.: A COLOCAÇÃO DO REVESTIMENTO CERÂMICO DAS PAREDES DEVERÁ SEGUIR A ORIENTAÇÃO DO PISO.

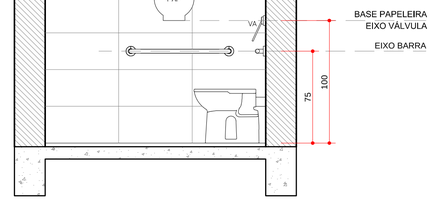

DET 02 — I.S.F. PcD
CORTE BB'
ESCALA 1:25

OBS.: A COLOCAÇÃO DO REVESTIMENTO CERÂMICO DAS PAREDES DEVERÁ SEGUIR A ORIENTAÇÃO DO PISO.

LEGENDA	
BA	BARRA DE APOIO L= 80 cm Ø=3,5cm
CA	CABIDE
C.PcD	LAVATÓRIO DE CANTO P - INCEPA - CÓD. 04014
DH	DUCHA HIGIÊNICA COM REGISTRO GATILHO BRANCO ASPEN - DECA - CÓD. 1984.C35.ACT
EP	ESPELHO PRATA 45x80cm
TOR	TORNEIRA PARA LAVATÓRIO DE MESA FECHAMENTO AUTOMÁTICO DECAMATIC ECO - DECA - CÓD.1173.C
VA	ACABAMENTO PARA VÁLVULA ECO CONFORTO - DECA - CÓD. 4900.C.CONF
V.S.PcD	BACIA CONVENCIONAL COM SAÍDA HORIZONTAL - DECA LINHA CONFORTO - CÓD. P.510
	INÍCIO PAGINAÇÃO

MINISTÉRIO DA EDUCAÇÃO
UNIVERSIDADE FEDERAL DE LAVRAS

EMPRESA

EMPRESA:
AS BUILT ENGENHARIA DE PROJETOS LTDA

CNPJ: 09.480.531/0001-01

PROJETO

TÍTULO:
PROJETO ARQUITETÔNICO
LABORATÓRIO INSTITUCIONAL DE PESQUISA APLICADA II

CONTEÚDO:
D01 E D02 - I.S.PcD

AUTOR DO PROJETO:
ARQ. JULIANA GAIDA SANTOS
CAU - A30.499-9

EXECUÇÃO DE OBRA:

DATA:	REVISÃO DATA:	PROJETO:
18/12/2014	.	EXECUTIVO
ESCALA: INDICADA	ÁREA: (m²) 1.859,96	FOLHA: ARQ 10/13