

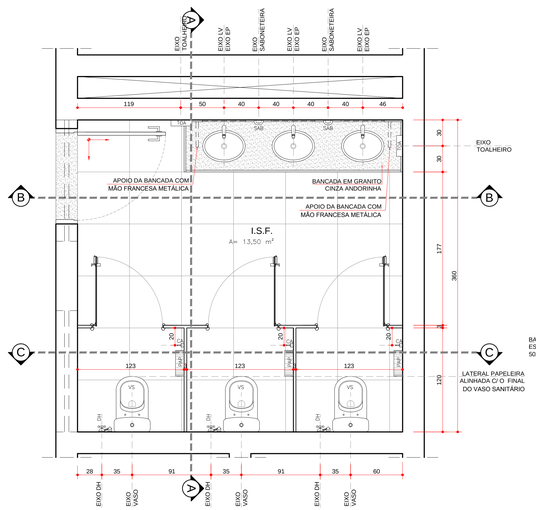


I.S.FEMININO
PLANTA
DET 03 — ESCALA 1:25

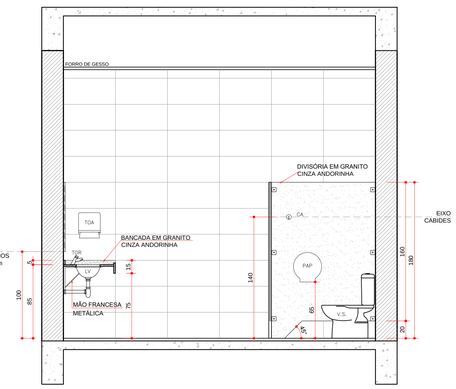


I.S.FEMININO
CORTE AA'
DET 03 — ESCALA 1:25

OBS.: A COLOCAÇÃO DO REVESTIMENTO CERÂMICO DAS PAREDES DEVERÁ SEGUIR A ORIENTAÇÃO DO PISO.

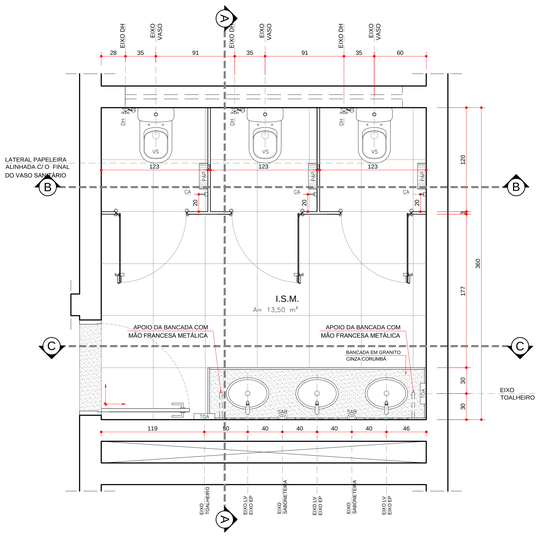


I.S.MASCULINO
PLANTA
DET 04 — ESCALA 1:25

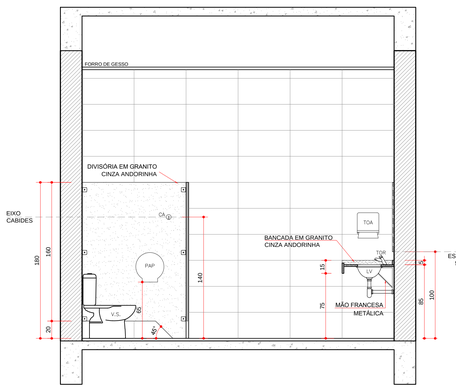


I.S.MASCULINO
CORTE AA'
DET 04 — ESCALA 1:25

OBS.: A COLOCAÇÃO DO REVESTIMENTO CERÂMICO DAS PAREDES DEVERÁ SEGUIR A ORIENTAÇÃO DO PISO.

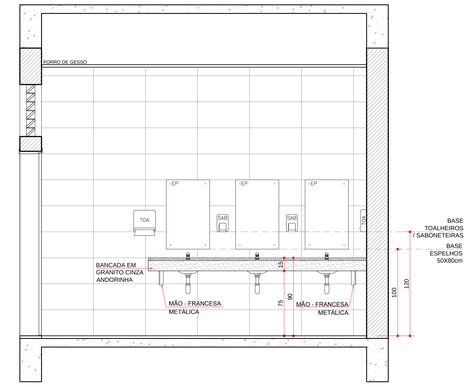


I.S.FEMININO
CORTE BB'
DET 03 — ESCALA 1:25

OBS.: A COLOCAÇÃO DO REVESTIMENTO CERÂMICO DAS PAREDES DEVERÁ SEGUIR A ORIENTAÇÃO DO PISO.

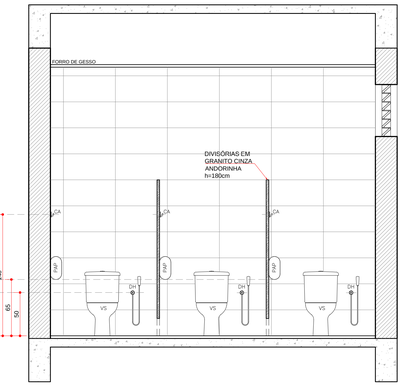


I.S.FEMININO
CORTE CC'
DET 03 — ESCALA 1:25

OBS.: A COLOCAÇÃO DO REVESTIMENTO CERÂMICO DAS PAREDES DEVERÁ SEGUIR A ORIENTAÇÃO DO PISO.

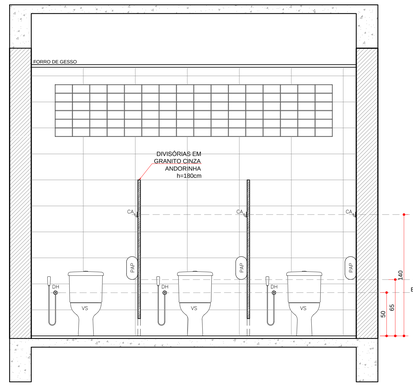


I.S.MASCULINO
CORTE BB'
DET 04 — ESCALA 1:25

OBS.: A COLOCAÇÃO DO REVESTIMENTO CERÂMICO DAS PAREDES DEVERÁ SEGUIR A ORIENTAÇÃO DO PISO.

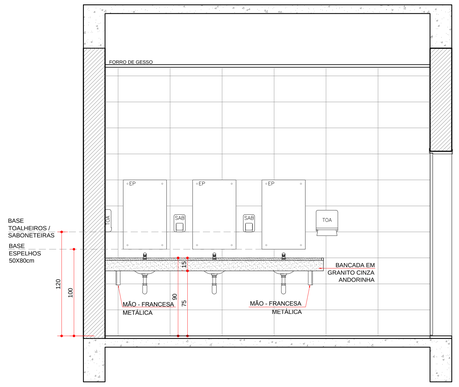


I.S.MASCULINO
CORTE CC'
DET 04 — ESCALA 1:25

OBS.: A COLOCAÇÃO DO REVESTIMENTO CERÂMICO DAS PAREDES DEVERÁ SEGUIR A ORIENTAÇÃO DO PISO.

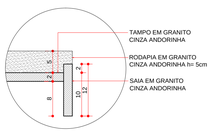

DETALHE BANCADA
ESCALA 1:5

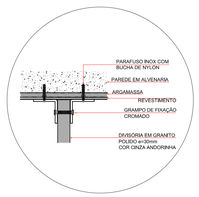

FIXAÇÃO
DIVISÓRIA GRANITO
ESCALA 1:5

LEGENDA	
CA	CABIDE
DH	DUCHA HIGIÊNICA COM REGISTRO GATILHO BRANCO ASPEN - DECA - CÓD. 1984.C35.ACT
EP	ESPELHO PRATA 50x80cm
LV	CUBA DE IMBUTIR OVAL SEM LADRÃO - INCEPA - P.76117
TOR	TORNEIRA PARA LAVATÓRIO DE MESA FECHAMENTO AUTOMÁTICO DECAMATIC ECO - DECA - CÓD.1173.C
V.S.	BACIA CONVENCIONAL COM CAIXA ACOPLADA VOGUE PLUS - DECA - CÓD. P.505
	INÍCIO PAGINAÇÃO

MINISTÉRIO DA EDUCAÇÃO
UNIVERSIDADE FEDERAL DE LAVRAS

EMPRESA:
AS BUILT ENGENHARIA DE PROJETOS LTDA
CNPJ: 09.480.531/0001-01

PROJETO

TÍTULO:
PROJETO ARQUITETÔNICO
LABORATÓRIO INSTITUCIONAL DE PESQUISA APLICADA II

CONTEÚDO:
D03 E D04 - INSTALAÇÕES SANITÁRIAS

AUTOR DO PROJETO:
ARQ. JULIANA GAIDA SANTOS
CAU - A30.499-9

EXECUÇÃO DE OBRA:

DATA:	REVISÃO DATA:	PROJETO:
18/12/2014	-	EXECUTIVO
ESCALA: INDICADA	ÁREA: (m²) 1.859,96	FOLHA: ARQ 11/13