

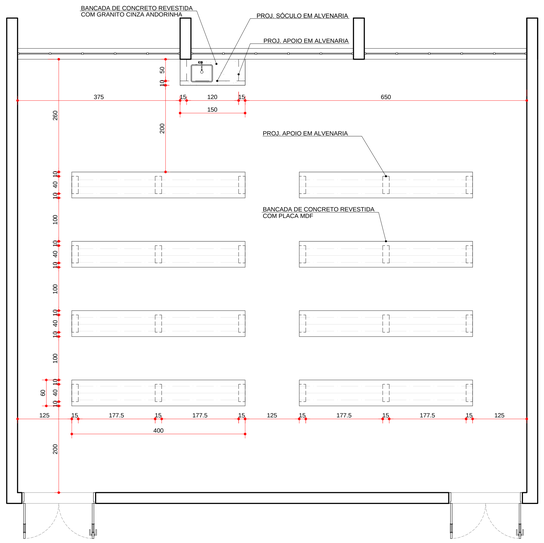



DET 08 — D08 - BANCADAS 1
PLANTA
ESCALA 1:50

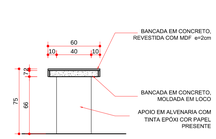


DET 08 — BANCADAS CENTRAIS
CORTE
ESCALA 1:25

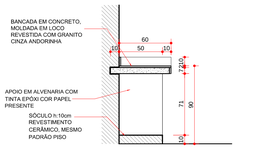


DET 08 — BANCADAS NA PAREDE
CORTE
ESCALA 1:25

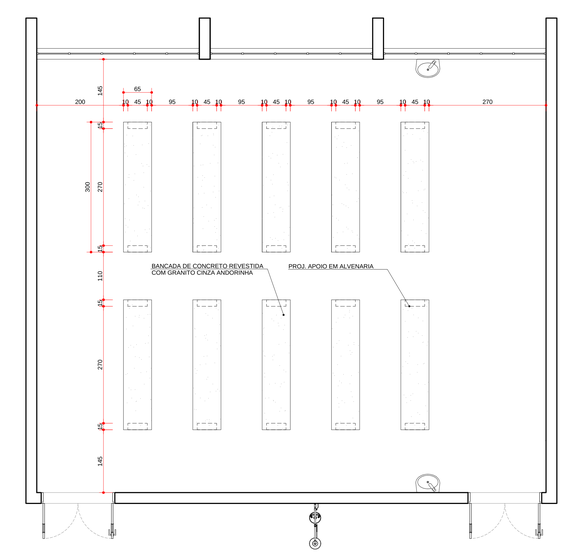


DET 09 — D09 - BANCADAS 2
PLANTA
ESCALA 1:50

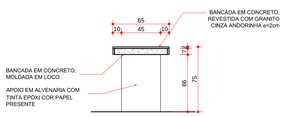


DET 09 — BANCADAS CENTRAIS
CORTE
ESCALA 1:25

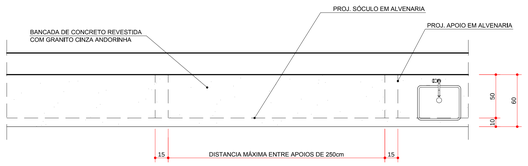


DET 12 — D12 - BANCADAS
PLANTA
ESCALA 1:25

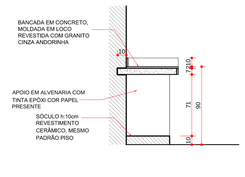


DET 12 — D12 - BANCADAS
CORTE
ESCALA 1:25

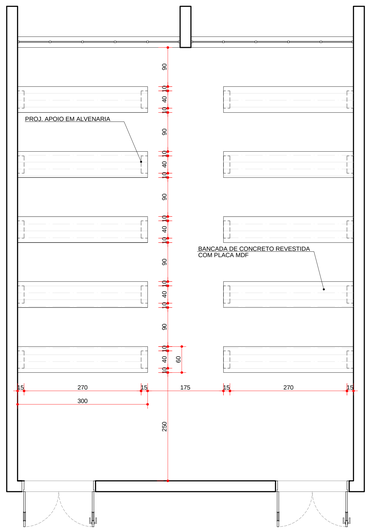


DET 10 — D10 - BANCADAS 3
PLANTA
ESCALA 1:50

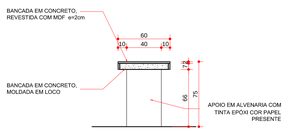


DET 10 — BANCADAS CENTRAIS
CORTE
ESCALA 1:25

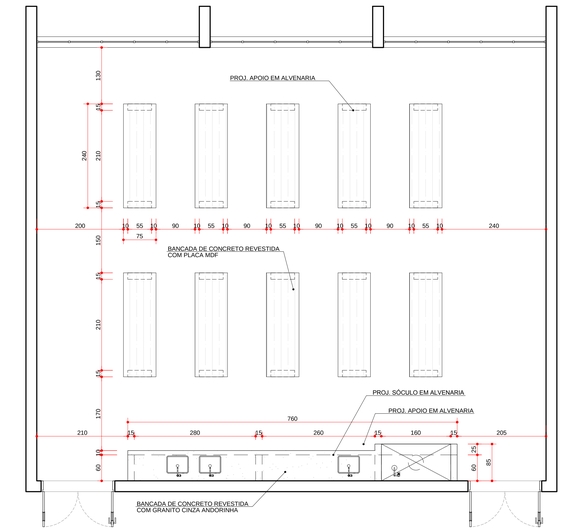

DET 11 — D11 - BANCADAS 4
PLANTA
ESCALA 1:50

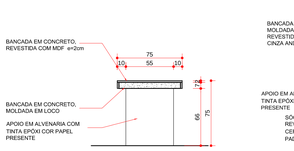

DET 11 — BANCADAS CENTRAIS
CORTE
ESCALA 1:25

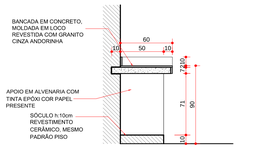

DET 11 — BANCADAS NA PAREDE
CORTE
ESCALA 1:25

MINISTÉRIO DA EDUCAÇÃO
UNIVERSIDADE FEDERAL DE LAVRAS

EMPRESA

EMPRESA:
AS BUILT ENGENHARIA DE PROJETOS LTDA

CNPJ: 09.480.531/0001-01

PROJETO

TÍTULO:
PROJETO ARQUITETÔNICO
LABORATÓRIO INSTITUCIONAL DE PESQUISA APLICADA II

CONTEÚDO:
D08 AO D12 - BANCADAS

AUTOR DO PROJETO:
ARQ. JULIANA GAIDA SANTOS
CAU - A30.499-9

EXECUÇÃO DE OBRA:

DATA:	REVISÃO DATA:	PROJETO:
18/12/2014	-	EXECUTIVO
ESCALA: INDICADA	ÁREA: (m²) 1.859,96	FOLHA: ARQ 13/13