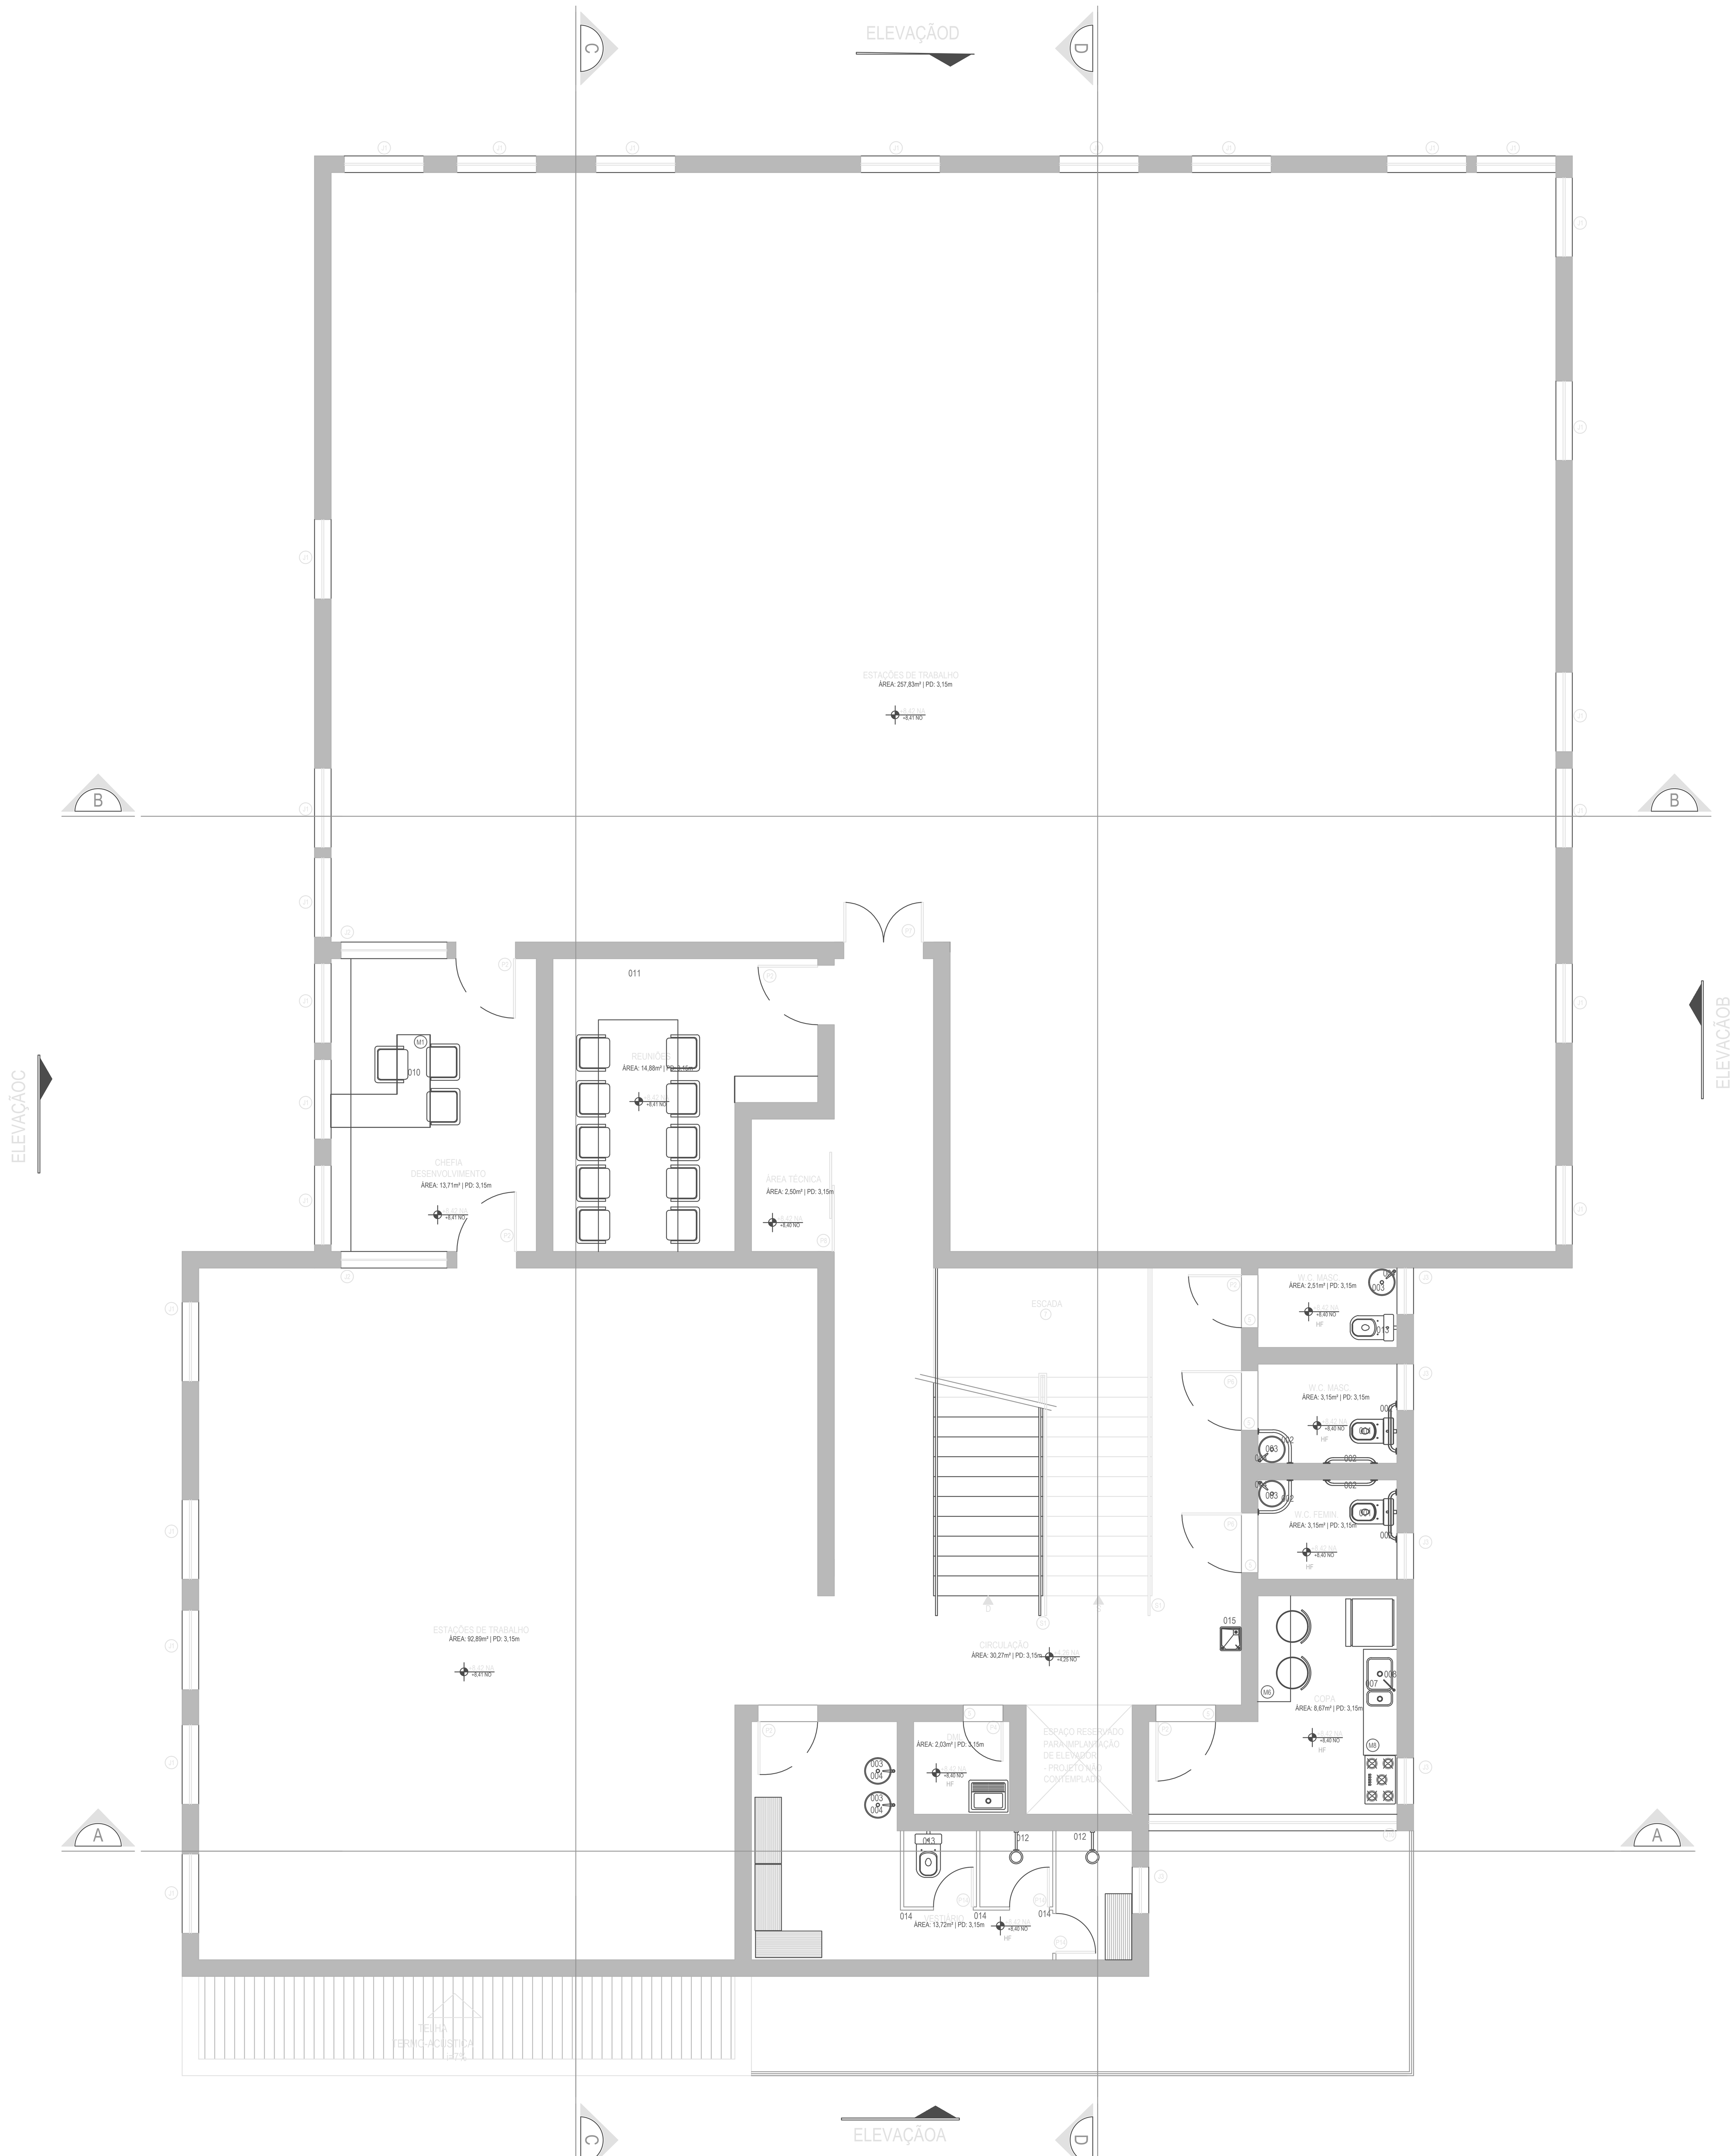


PLANTA DE LAYOUT DO 2º PAVIMENTO

ESCALA 1:50

OBSERVAÇÃO:

1 - AS MEDIDAS DEVERÃO SER CONFERIDAS NO LOCAL
2- AS MEDIDAS DE TODAS AS ESQUADRIAS DEVERÃO SER CONFERIDAS NO LOCAL ANTES DE SEREM EXECUTADAS
3- BONECAS NÃO COTADAS SÃO DE 10cm

MINISTÉRIO DA EDUCAÇÃO
UNIVERSIDADE FEDERAL DE LAVRAS

UFLA
REITOR: PROF. JOSÉ ROBERTO SOARES SCOLFORO
VICE - REITOR: PROF. ÉDILA VILELA RESENDE VON PINHO
PRÓ - REITOR DE ADMINISTRAÇÃO: PROF. CARLOS JOSÉ PIMENTA
PREFEITO DO CAMPUS: PROF. ÉLBERIS PEREIRA BOTREL

EMPRESA
EMPRESA: VERSA CONSTRUÇÕES LTDA
CNPJ: 33.538.240/0001-01

PROJETO
TÍTULO:
DGTI - DIRETÓRIO DE GESTÃO DE TECNOLOGIA DE INFORMAÇÃO
EDIFICAÇÃO 19 TP002/2013/UFLA

CONTEÚDO:
PLANTA DE LAYOUT DO SEGUNDO PAVIMENTO

AUTOR DO PROJETO:
ANA CAROLINA MENDONÇA ARQUITETA E URBANISTA - CAU 119.826-2

EXECUÇÃO DE OBRA:
XXXXXXXXXX ENGENHEIRO CIVIL - CREA XXXXXX

DATA: 30/09/2013	REVISÃO DATA:	PROJETO: ARQUITETURA
ESCALA: 1/50	ÁREA: (m²) 1.518,15 + 493,61 (TERRAÇO)	FOLHA: 12/21

A0