
COPLAN LTDA. PROJETOS - FUNDAÇÕES - SONDAGENS / SPT

CNPJ 26.172.510/0001-30 — Insc. Est. 515.644.533.0007
Rua D. Pedro II , 126 — Piumhi - MG
Fone / Fax: (0xx37) 3371-2326 — CEP: 37.925 - 000

CLIENTE: FUNDAÇÃO DE DESENVOLVIMENTO CIENTIFICO E CULTURAL - UFLA .

LOCAL: AV. CEL JUVENTINO DIAS TEIXEIRA, N°1435, BAIRRO JARDIM GLÓRIA, LAVRAS/MG.

CROQUI DE LOCALIZAÇÃO DOS FUROS DE SONDAGEM - SEM ESCALA

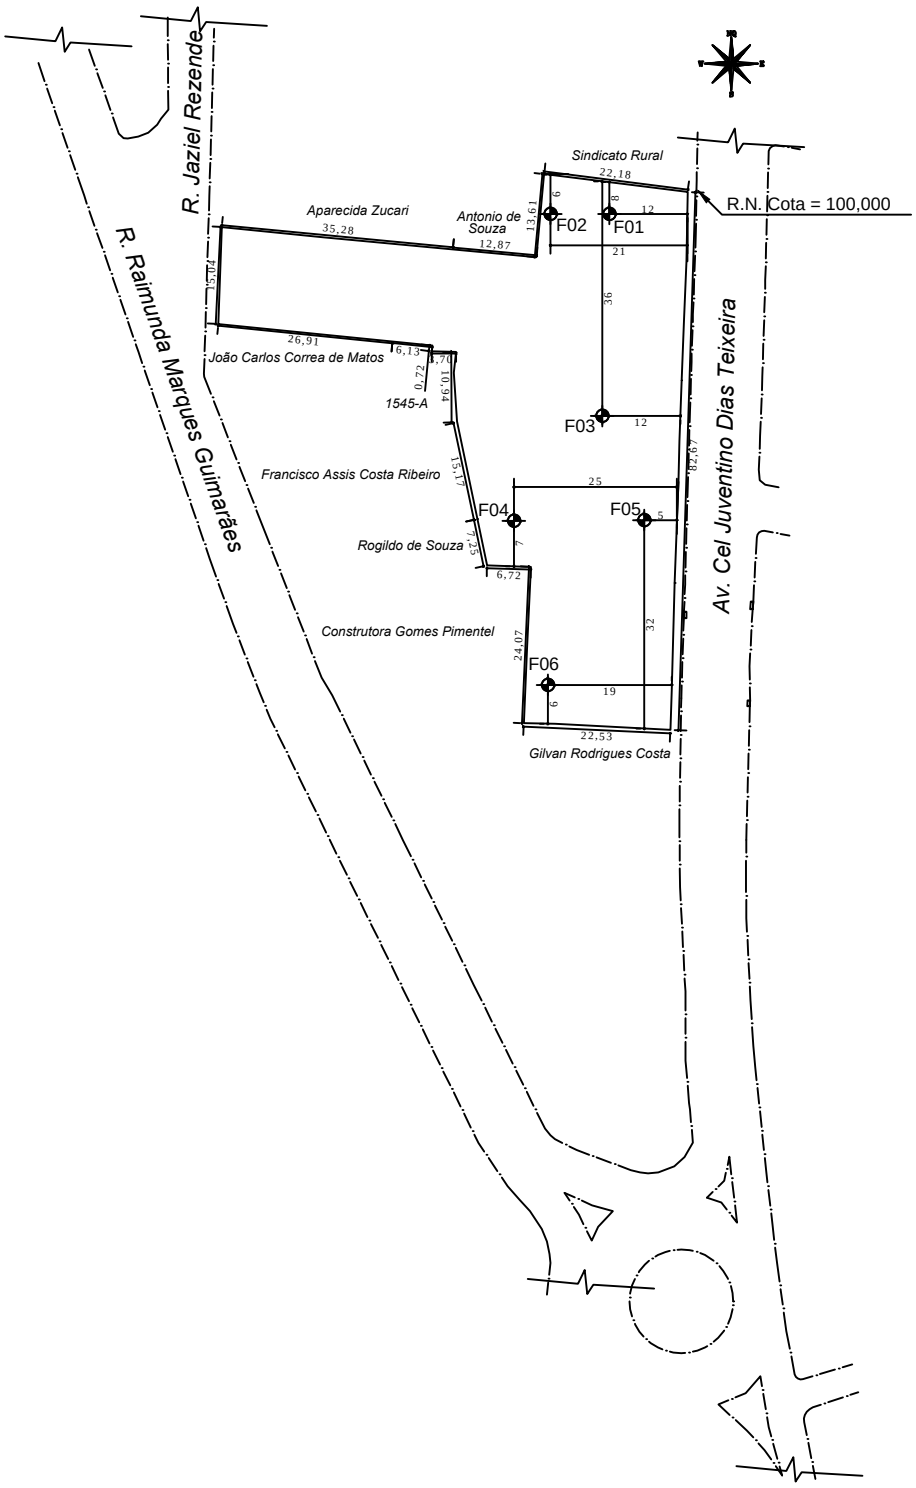

R.T.: ANTÔNIO FERNANDO SOUSA

Engenheiro Civil CREA MG 51.462 / D